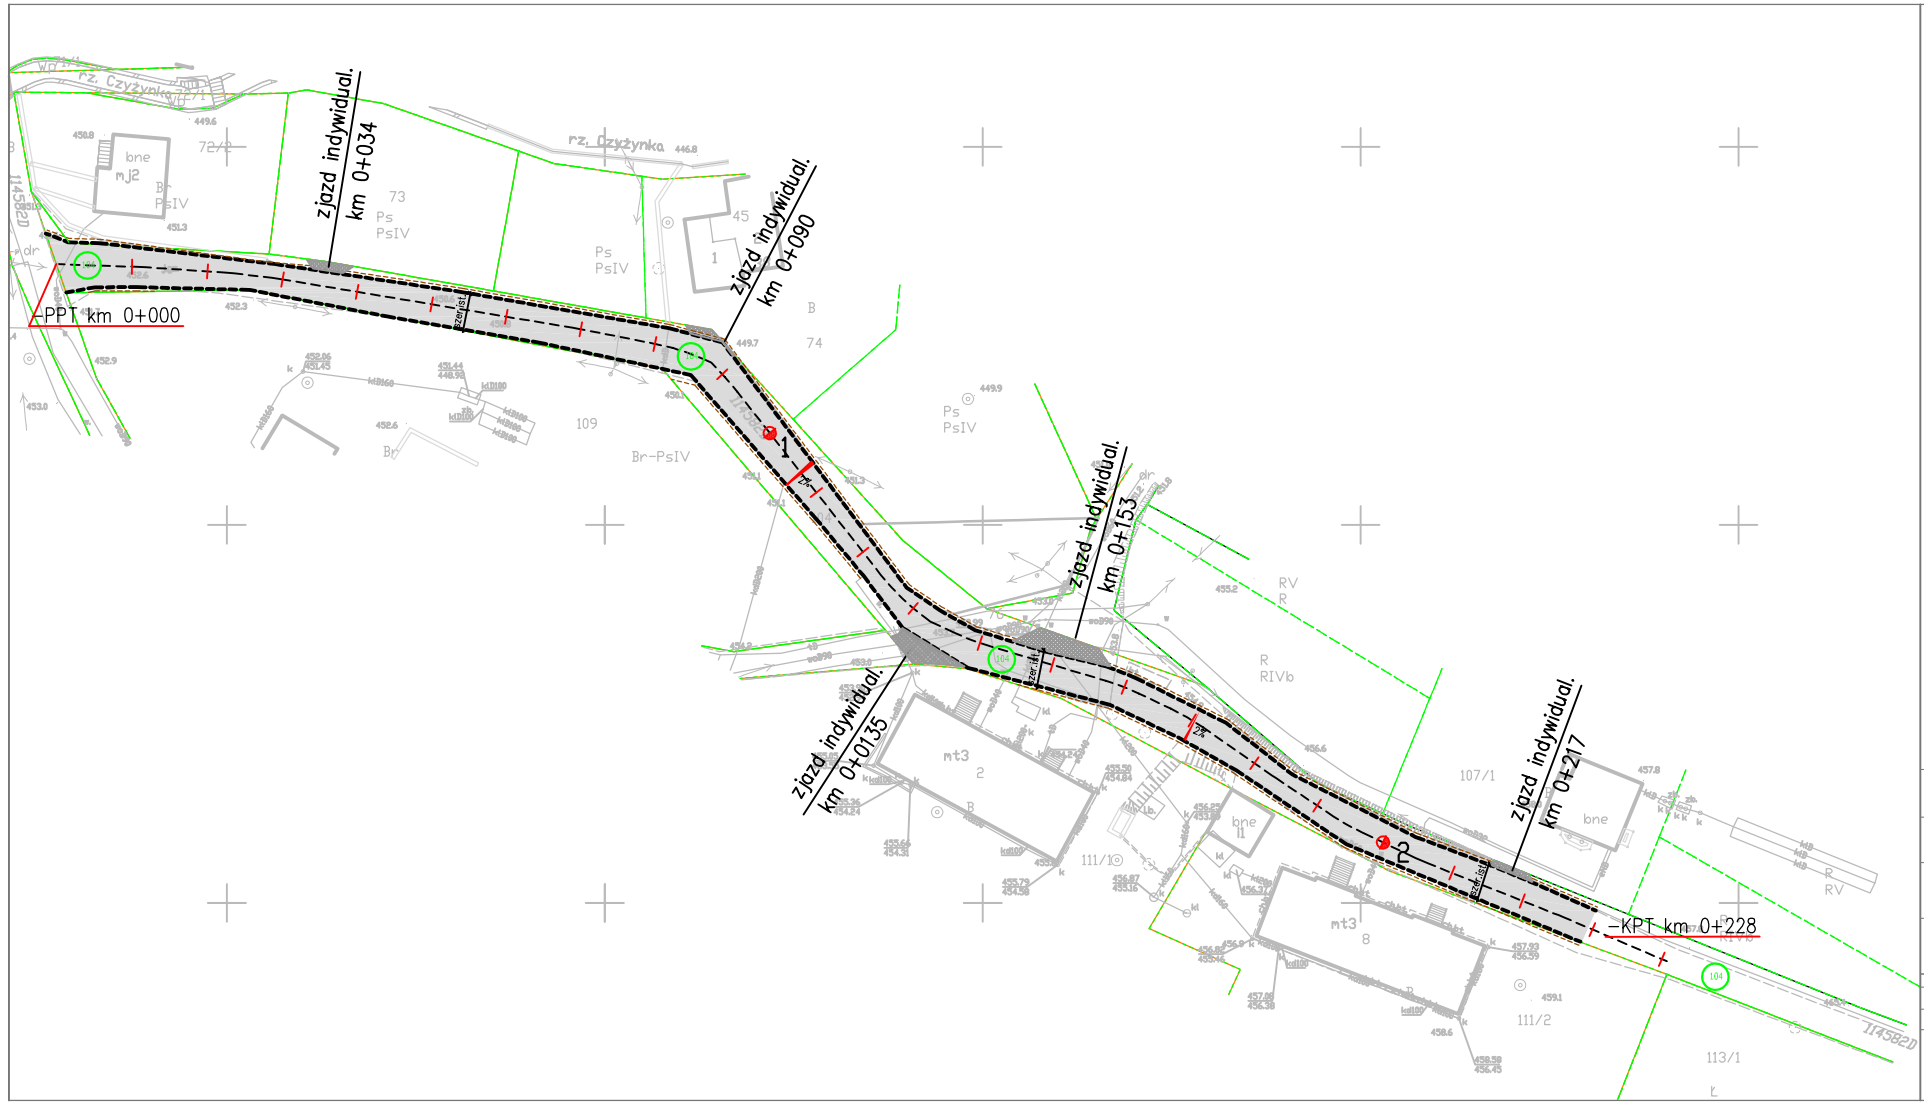


LEGENDA:

- 104 – numery działek
- – granica działki
- – krawędź naw.utwardz.
- – nawierzchnia jezdni
- – pobocze utwardzone
- – naw. zjazdów indywid.
- 2% – spadki poprzeczne

| | |
|---|---|
| Nazwa i adres zamawiającego | GMINA STARE BOGACZOWICE<br>ul.Główna 132, 58-312 Stare Bogaczowice |
| Nazwa zadania | Wymiana zniszczonej nawierzchni asfaltowej drogi na działce nr 104 w m. Lubomin |
| Adres obiektu budowlanego | województwo: DOLNOŚLĄSKIE powiat: WAŁBRZYSKI<br>gmina: STARE BOGACZOWICE obręb : 0005 Lubomin<br>numer ewidencyjny działki 104 |
| Nazwa i adres jednostki projektującej | ZBIGNIEW STANDER<br>58-330 Jedlina Zdrój , ul.Mickiewicza 3 |

| | Branża DROGI | Stadium PB | Data opracow. | Podpis |
|---|---|---|---|---|
| Opracował | inż. Krzysztof Stanisławski DOS/BD/1601/01 | | 10.2022r. | |
| Opracował | inż. Zbigniew Stander DOS/BD/0422/04 | | 10.2022r. | |
| Nazwa rysunku | Projekt zagospodarowania | | Skala 1:500 | |
| | | | Nr rysunku P.01 | |