


# RZUT - INSTALACJA SSWiN, AV - SALA 215D

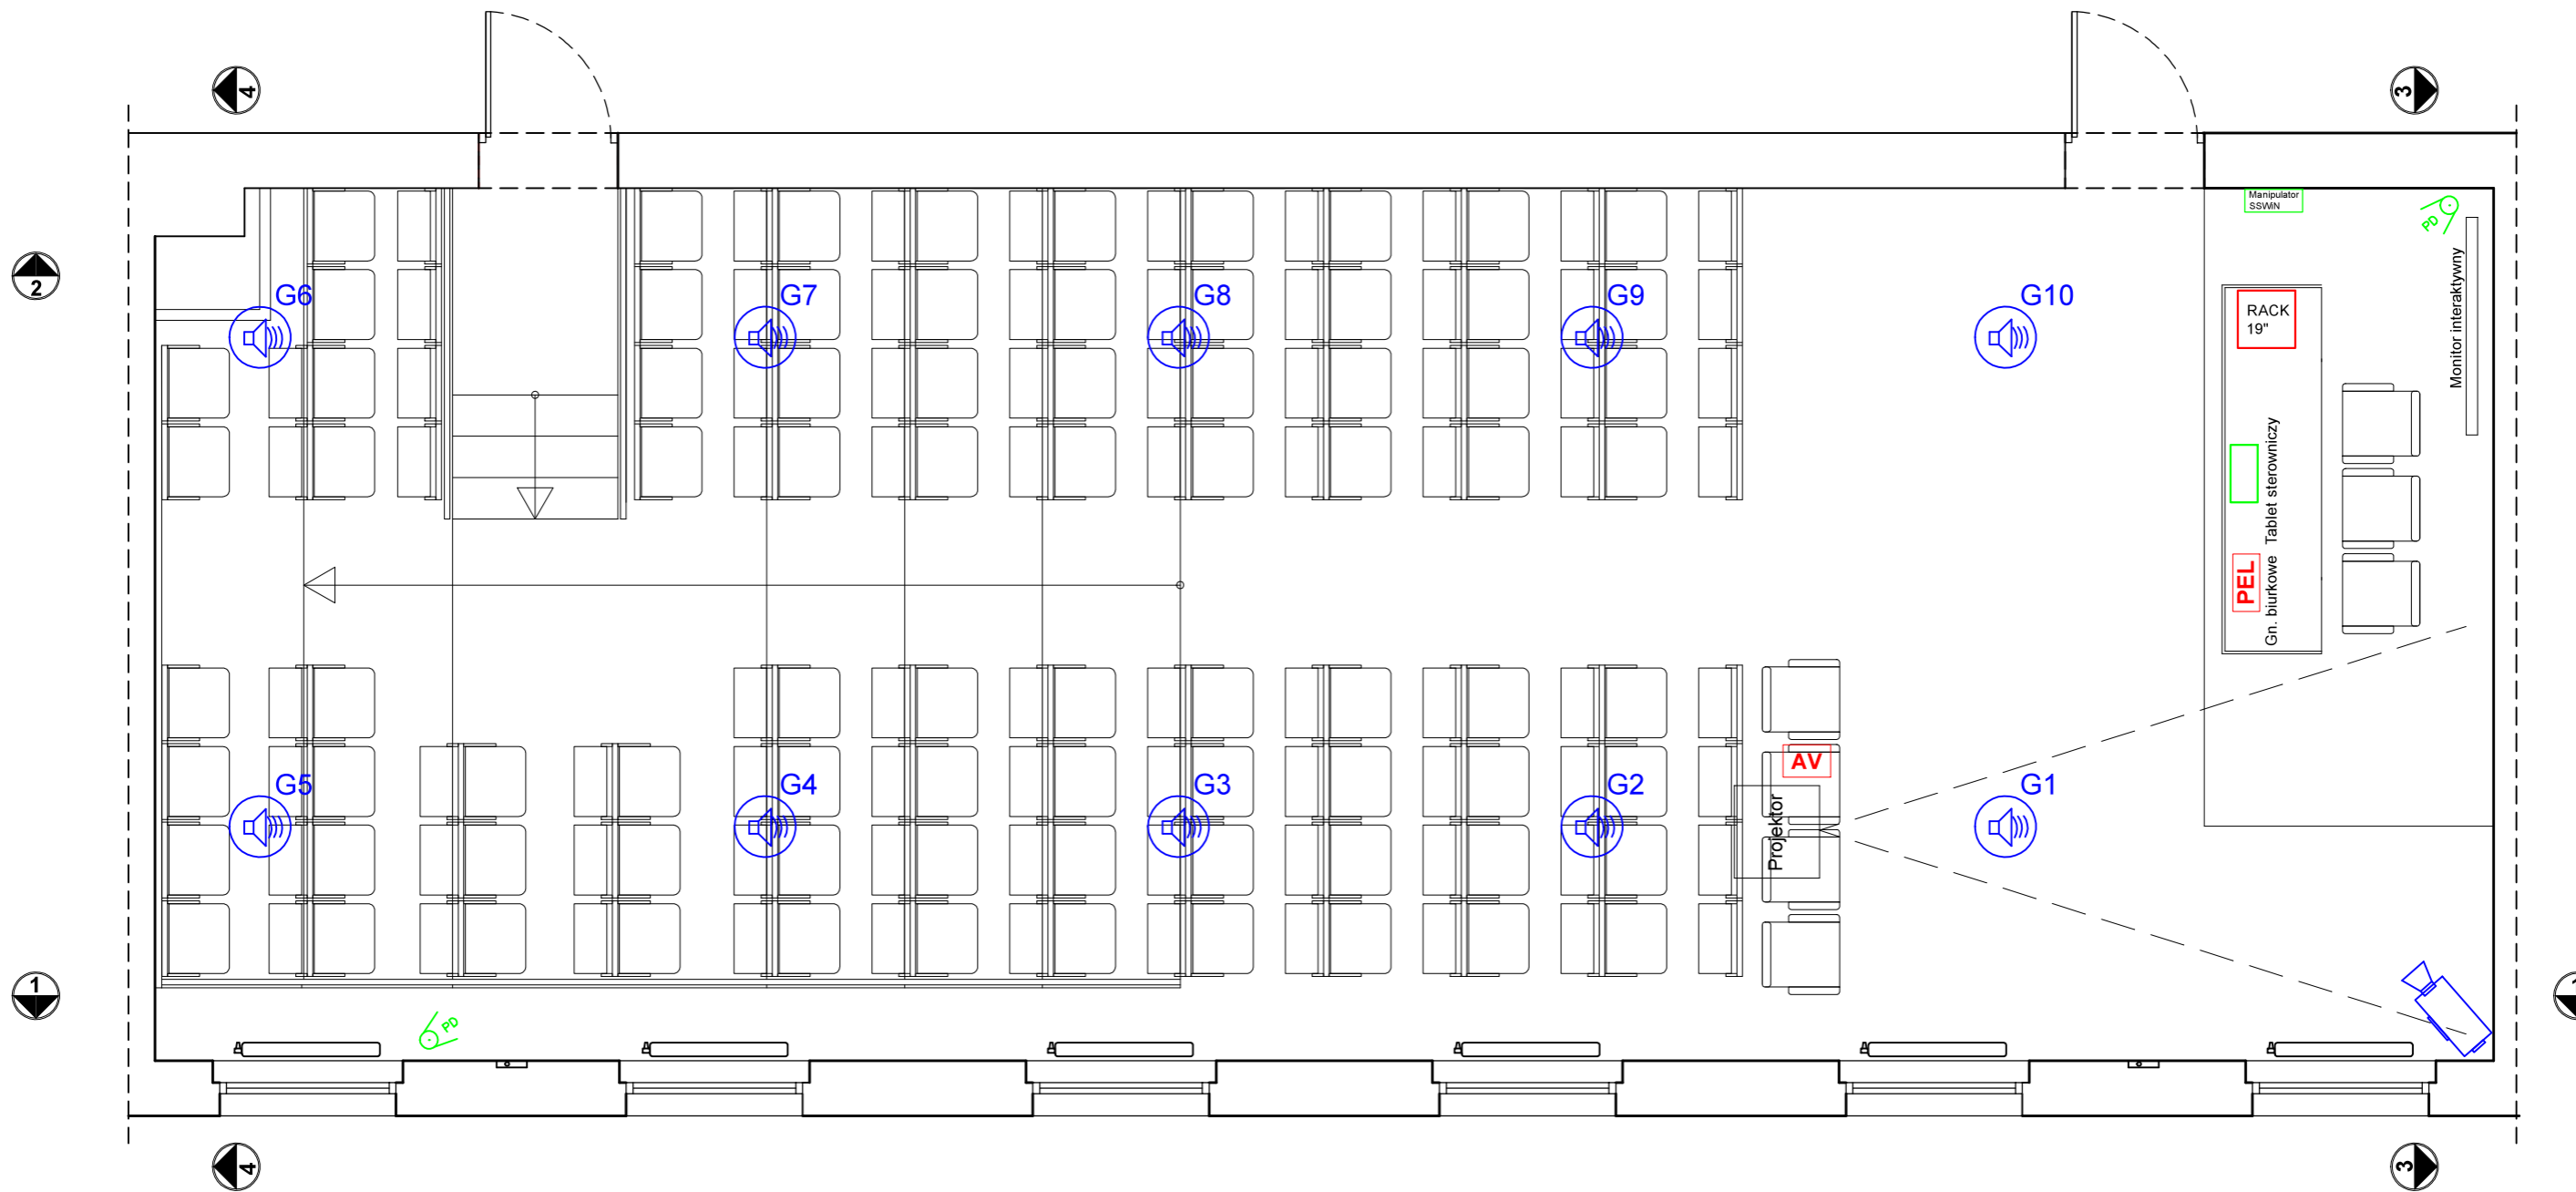

- AV Gniazdo HDMI
- PEL Zestaw gniazd logiczno-elektrycznych  
2xRJ45 + 2x2P+Z + HDMI +JACK 3,5
- G1 Głośnik dwudrożny sufitowy 100V
- Czujka ruchu PIR przestrzenna
- Kamera IP

INWESTYCJA:	REMONT Sali 215 w budynku D ul. Podchorążych 10, 64-920 Piła			
INWESTOR:	PAŃSTWOWA UCZELNIA STANISŁAWA STASZICA W PIŁE ul. Podchorążych 10, 64-920 Piła			
JEDNOSTKA PROJEKTOWA:				
BIURO OBSŁUGI INWESTYCJI EMIKON ILONA CYBEL 64-700 Czarnków, Pianówka 51				
	IMIĘ I NAZWISKO	BRANŻA	NR UPRAWNIENI	PODPIS
PROJEKTANT	tech. Krzysztof Rauhut	ELEKTRYCZNA	UAN-8345/1259/88	
STADIUM:	PROJEKT WYKONAWCZY			
TYTUŁ RYSUNKU:	SALA 215 D - INSTALACJE, SSWiN, AV			
NR PROJEKTU:	DATA:	SKALA:	NR RYSUNKU:	
-	01.2021r.	1:50	E-03	

PRAWA AUTORSKIE ZASTRZEŻONE-Ustawa z dnia 04.02.1994 r. (Dz.U. 1994. Nr 24 poz. 83 )  
Powielanie w wszelkiej postaci bez pisemnej zgody Autora zabronione