PROJEKTOWANE WC

SKALA 1:100

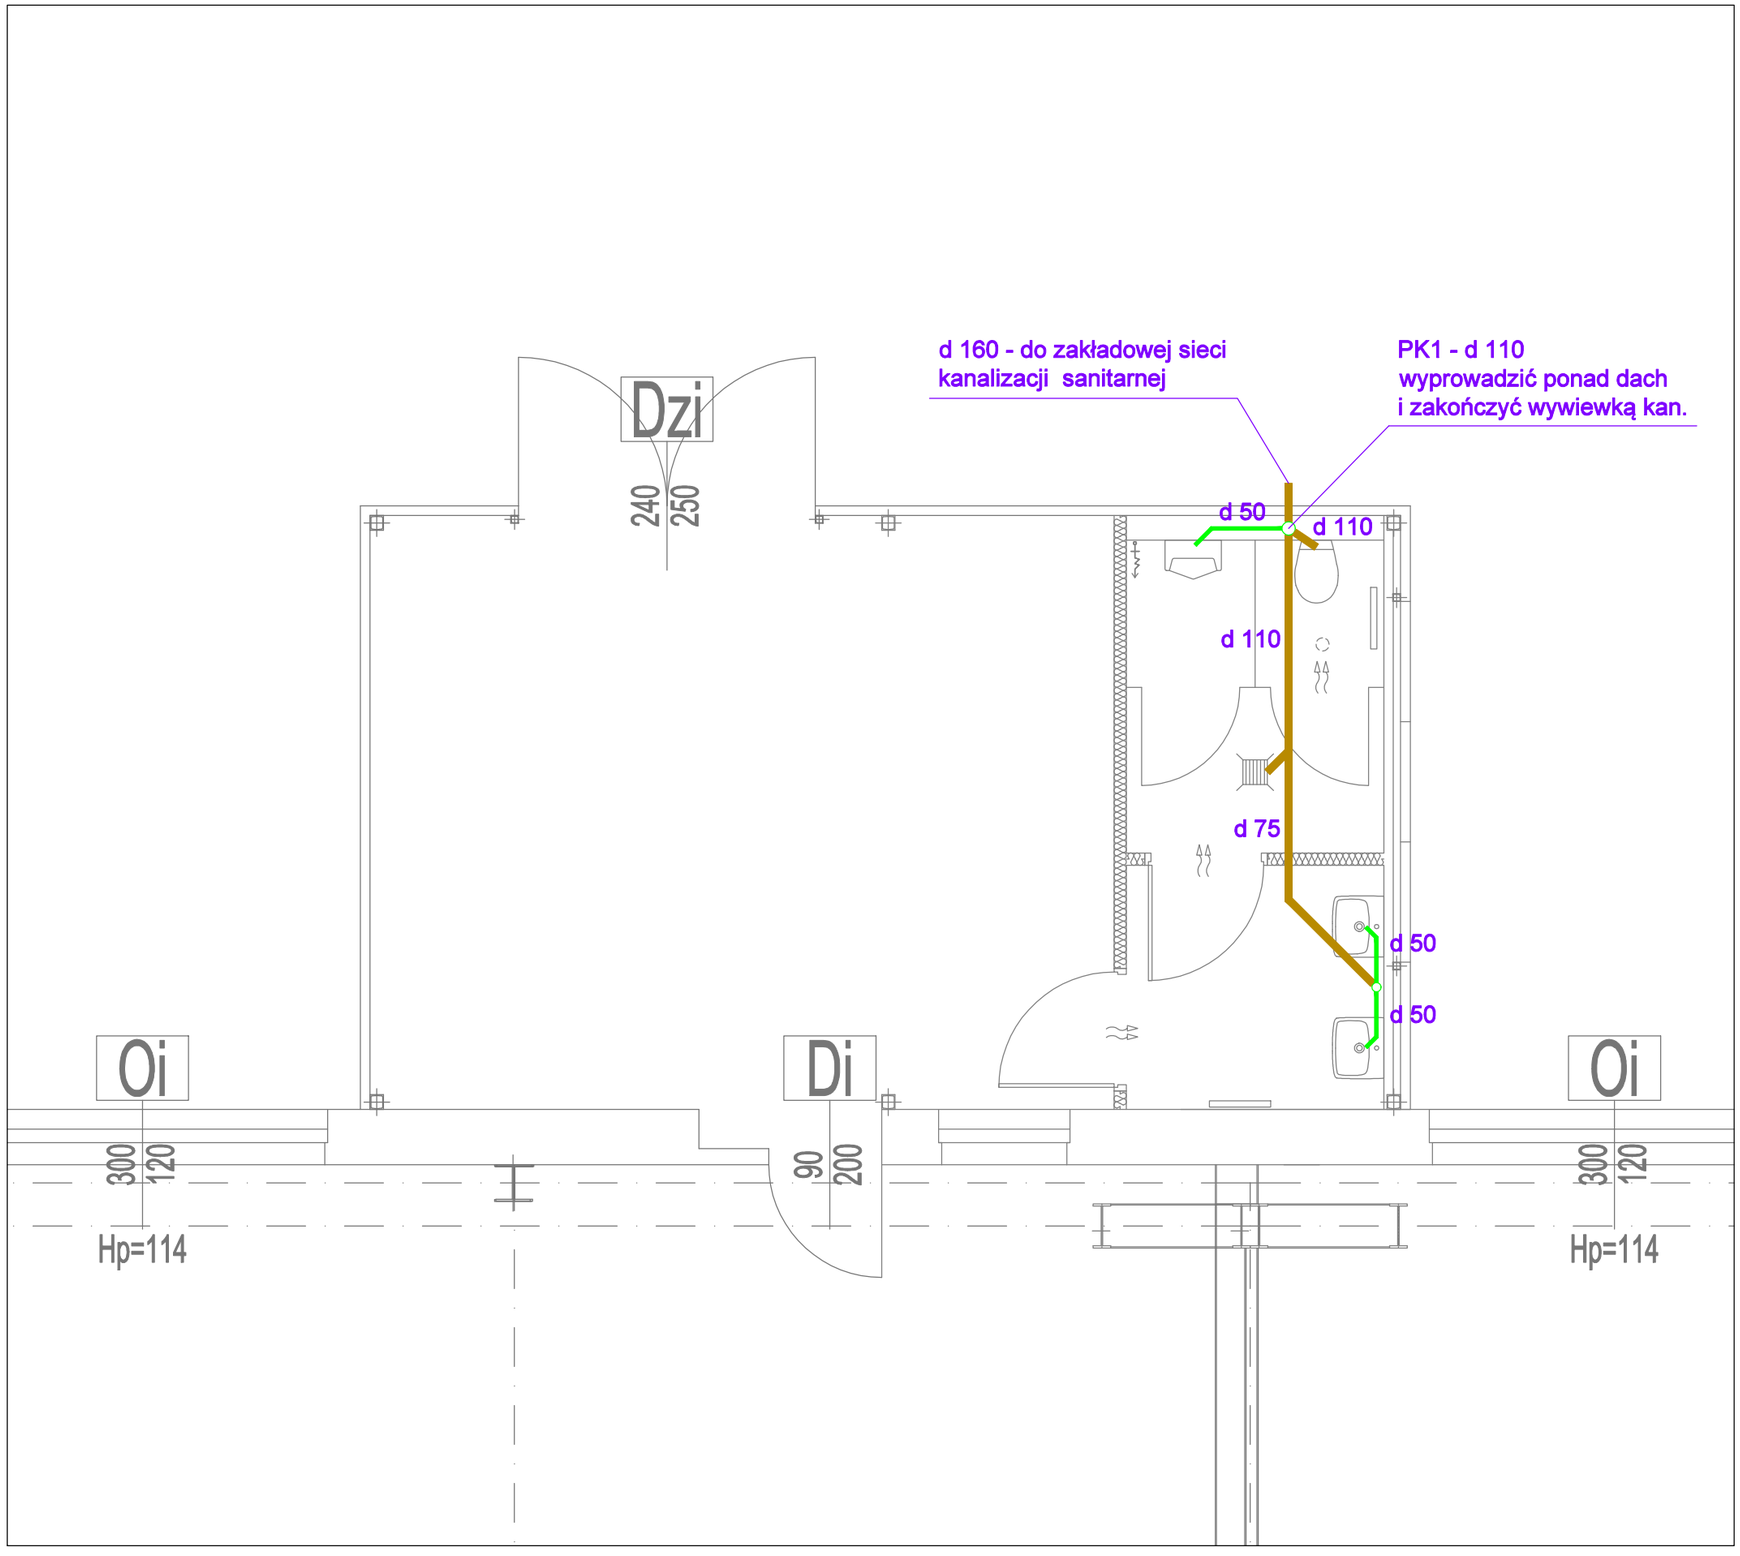

Invest - Plus
BIURO INWESTYCYJNE BUDOWNICTWA
Spółka z o.o.

ul. Chodkiewicza 14/2
85-064 Bydgoszcz
tel. +48 52 341 64 20
fax: +48 52 349 54 45
invest@invest-plus.com.pl
www.invest-plus.com.pl

Inwestor	TELE-FONIKA Kable S.A., ul. Hipolita Cegielskiego 1, 32-400 Myślenice
Inwestycja	PRZEBUDOWA BUDYNKÓW PROD-MAGAZYN. NR EW 2;15, 2;16, 2;17, 2;18, 1/2;5 I 1/2;60 NA TERENIE ZAKŁADU TELE FONIKA KABLE S.A W BYDGOSZCZY
Adres inwestycji	ul. Fordońska 152, 85-957 Bydgoszcz cz. dz. nr ew. 1/4, obr. 0220 Bydgoszcz
Treść rysunku	PROJ. POMIESZCZENIE WC INSTALACJA KANALIZACJI SANITARNEJ - RZUT PARTERU
Projektant	mgr inż Kamil Ścieszyński upr. bud. KUP/0069/PWOS/09 członek Izby Inżynierów Bud. KUP/IS/0198/09
Podpis	

Faza	Skala	Branża	Nr rysunku	Data
PW	1:50	SAN.	S.4	17.02.2023