

Bydgoszcz, 16.01.2019

PRZEDMIOT: Uzgodnienie trasy przebudowy i budowy przyłącza

ADRES: Bydgoszcz, ul. Skorupki

INWESTOR: KPEC


WNIOSKODAWCA: INSTAL-TECHNIKA L. Mączyński

Przebieg trasy był przedmiotem posiedzenia w dniu **15.01.2019r.** w formie zebrania Członków ZOD KPEC Spółka z o.o., w zakresie opiniowania i uzgadniania dokumentacji projektowych z uwagami jak podano niżej.

DECYZJA ZOD:

Przebieg trasy uzgodniono.

UWAGI/ZALECENIA: bez uwag

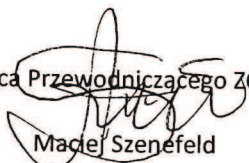Z-ca Przewodniczącego ZOD

Maciej Szenefeld

ZA ZGODNOŚĆ Z ORYGINAŁEM

UWAGA:

- * Wszelkie odstępstwa (w trakcie realizacji) od projektu podstawowego należy **bezwzględnie** uzgadniać w Dziale Warunków i Dokumentacji.
- * Uzgodnienia projektu przez KPEC Sp. z o.o. nie zwalnia projektanta z odpowiedzialności za przyjęte rozwiązania.
- * Uzgodnienie dokumentacji traci ważność, jeżeli w ciągu dwóch lat od daty uzgodnienia nie rozpoczęto realizacji zadania wykonywanego na podstawie sporządzonej dokumentacji.



**PRZEDSIĘBIORSTWO BUDOWLANE
"PBR" S.A.**

e-mail: pbr@pbrwyrzysk.pl

Wyrzysk, dnia 10.01.2019 r.



Przedsiębiorstwo Budowlane
"PBR" S.A.
ul. 22 Stycznia 53, 89-300 Wyrzysk
Tel. 067-286 22-31 Fax 067-286 22-33
REGON: 570878439

Tel: (067)-286 22-31 Fax: (067)-286 22-33
E-mail: pbr@pbrwyrzysk.pl

PP

INSTAL-TECHNIKA
Leszek Mączyński
ul. Sanatoryjna 10
85-474 BYDGOSZCZ

Adres siedziby:
Ul. 22 Stycznia 53
89-300 Wyrzysk

Telefony:
0-67-286-22-31
0-67-286-22-33
0-604-273-266

Fax:
0-67-286-22-35

E-mail:
pbr@pbrwyrzysk.pl

Numery
Identyfikacyjne:
-EKD: 4521
-KRS 0000169169
-NIP: 764-22-57-649
-REGON: 570878439

Kapitał zakładowy:
- 258.750 złotych w
całości pokryty.

Konto bankowe:
RB Poznań
40 1750101900000000
06352626

Ldz. PP / 5 / 2019

Dot.: uzgodnienia lokalizacji budowy przyłącza ciepłowniczego na terenie
działki nr 15/2 przy ul. Ks. Skorupki 53 w Bydgoszczy

Przedsiębiorstwo Budowlane „PBR” S.A. w nawiązaniu do pisma z dnia 4.01.2019r. w sprawie uzgodnienia lokalizacji przyłącza ciepłowniczego na terenie działki nr 15/2 przy ul. Ks. Skorupki 53 w Bydgoszczy wyraża zgodę Komunalnemu Przedsiębiorstwu Energetyki Ciepłej w Bydgoszczy Sp. z o.o. na lokalizację przyłącza oraz czasowe zajęcie terenu w związku z budową w/w przyłącza. Po zakończeniu prac należy przywrócić teren do stanu pierwotnego.

Załączniki:

- uzgodniony projekt zagospodarowania terenu (podpis+pieczęć)

Otrzymują:

1. Adresat
2. PP a/a

CZŁONEK ZARZĄDU

mgr inż. Marcin Duda

ZA ZGODNOŚĆ Z ORYGINAŁEM

Zgodnie z art. 13 ust. 1-2 Rozporządzenia Parlamentu Europejskiego i Rady (UE) 2016/679 z dnia 27 kwietnia 2016 r. w sprawie ochrony osób fizycznych w związku z przetwarzaniem danych osobowych i w sprawie swobodnego przepływu takich danych oraz uchylenia dyrektywy 95/46/WE informujemy, że administratorem przekazanych danych osobowych przekazanych przy współpracy jest Przedsiębiorstwo Budowlane „PBR” S.A. z siedzibą w Wyrzysku, przy ul. 22 stycznia 53, 89-300 Wyrzysk. Dane będą przechowywane w czasie niezbędnym do zrealizowania powyższego celu. Osobie, której dane dotyczą przysługuje prawo dostępu do swoich danych, ich sprostowania, usunięcia, ograniczenia przetwarzania, prawo do przenoszenia danych, a także prawo wniesienia skargi do organu nadzorczego. Podanie danych jest dobrowolne, ale jest konieczne do realizacji współpracy.

MAPA DO CELÓW PROJEKTOWYCH

skala 1 : 500

Bydgoszcz, ul. Skorupki, dz. nr 253

woj.: kujawsko-pomorskie

pow.: M. Bydgoszcz

gm.: M. Bydgoszcz

jednostka ewidencyjna: 046101_1, Miasto Bydgoszcz

obręb: 95

arkusz mapy: 320_1543, 2021

układ współrzędnych p'askich: "2000 - po'udnik 18"

poziom odniesienia wysoko'ciowego: "Amsterdam"

obszar opracowania: ca'osc

MP.G.3.422.3460.2018

Data opracowania mapy: 11.10.2018r.

Nie wykonano sprawdzenia obci'zeń s'rubno'ciami gruntowymi.

Nie wyklucza się istnienia w terenie równie' urz'adzeń podziemnych u'ozonnych, a nie zg'oszonych do inwentaryzacji geodezyjnej.


Powinno się, że niniejszy dokument, został opracowany w wyniku prac geodezyjnych i kartograficznych, których rezultaty zawiera operat techniczny wpisany do ewidencji materiałów państwowego zasobu geodezyjnego i kartograficznego


MIEJSKA PRACOWNIA GEODEZYJNA W BYDGOSZCZY
Grodzki O'rodek Dokumentacji
Geodezyjnej i Kartograficznej w Bydgoszczy
Identyfikator ewidencyjny materiału zasobu - operatu technicznego: P.0461.

Data wpisania operatu technicznego do ewidencji materiałów zasobu: r.
imię, nazwisko i podpis osoby reprezentującej organ:

- LEGENDA:
- Proj. przebudowa przył. ciepł. preizol. z izolacją standardową i syst. alar. + 2 Ø40 HDPE
 - == Instniejące przyłącze ciepłownicze do demontażu
 - Studnia Dn1200

ZA ZGODNOŚĆ Z ORYGINAŁEM

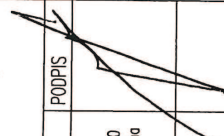INSTALACJA TECHNIKA LESZEK MACZYŃSKI PRACOWNIA PROJEKTOWA 85-474 Bydgoszcz ul. Samotynia 10		PODPIS
INWESTOR: KOMUNALNE PRZEDSIĘBIORSTWO ENERGETYKI SP. Z O. O. W BYDGOSZCZY UL. KS. J.SCHULZA 5		 NAZWIŚKO NR UPR. PODPIS inż. L. Maczyński ABIT-II-7131 15/2000 Specjalność instalacyjna - bez ograniczeń
STADIUM - Projekt budowlany BRANŻA - Sanitarna TEMAT: Projekt przebudowy i budowy przyłącza ciepłowniczego do budynku mieszkalnego przy ul. Skorupki w Bydgoszczy. dz.nr 22, 19/1, 19/2, 15/2 obr. 95		
PROJEKTOWAŁ		
DATA	03.01.2019r.	NUMER ZLECENIA NR RYS. 1

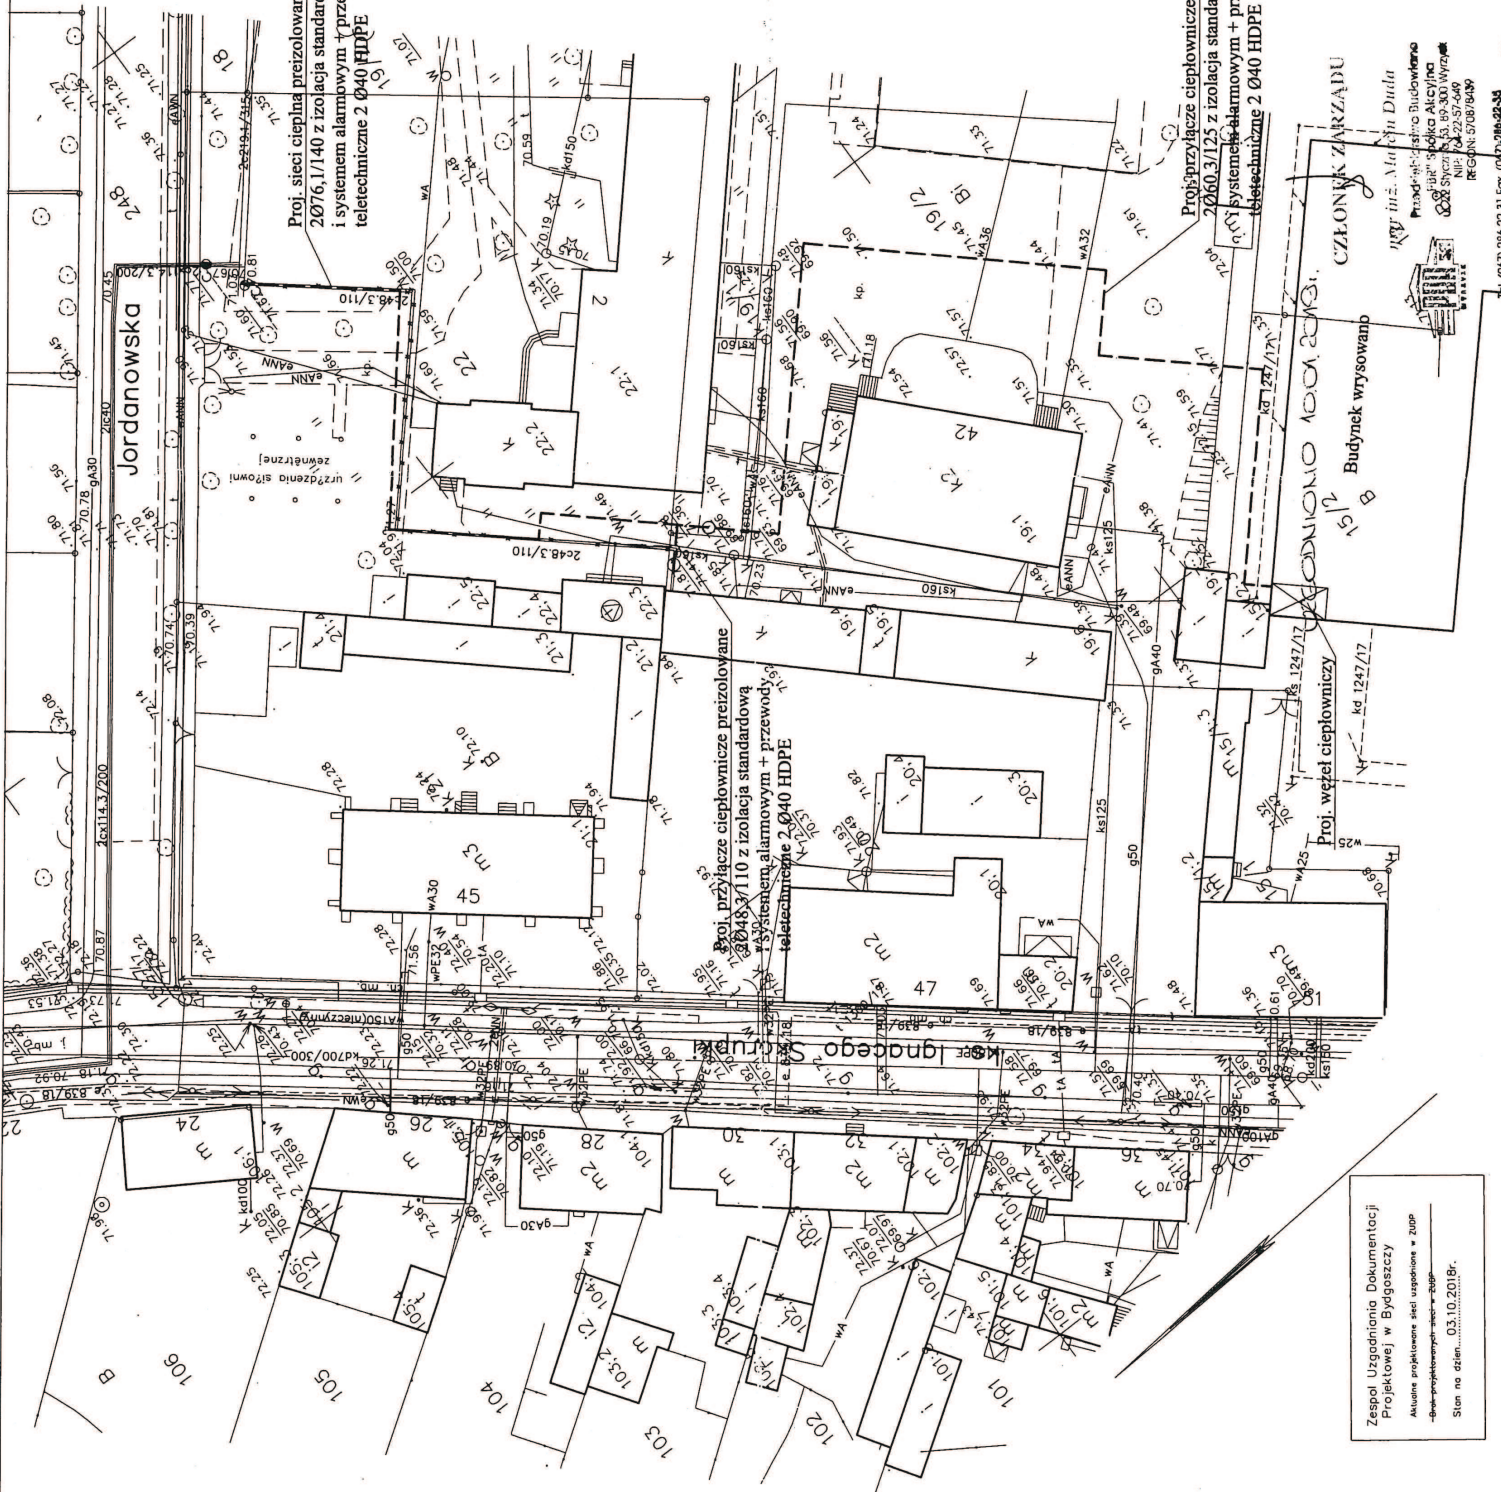

Zespół Uzgodnienia Dokumentacji Projektowej w Bydgoszczy
Aktualne projekcyjne sieci uzgodnione w ZUP
-dla-projektantów-act-w-zup-
Stan na dzień: 03.10.2018r.



Młodzieżowy Dom Kultury nr 2
w Bydgoszczy im. dr Henryka Jordana



Bydgoszcz, 03.01.2019

Wyrażam zgodę na lokalizację i czasowe zajęcie terenu działek nr 19/1, 19/2, i 22 obręb 95, przy ul. Jordanowskiej 2 i Leszczyńskiego 42, w związku z przebudową i budową przyłącza ciepłowniczego do budynku mieszkalnego przy ul. Skorupki dz. 15/2 w Bydgoszczy. Warunkiem jest wykonanie odbudowy w śladzie wykopu pod przyłącze ciepłownicze istniejącej kostki betonowej z elementów nowych, dopasowanych wzorem i kształtem do istniejącej nawierzchni.

DYREKTOR
MDK NR 2
A. Lętocha
mgr Adam Lętocha

ZA ZGODNOŚĆ Z ORYGINAŁEM

Młodzieżowy Dom Kultury nr 2
ul. Leszczyńskiego 42
85-137 Bydgoszcz
NIP 953-219-04-02

T: 52 373 17 95

www: mdk2.bydgoszcz.pl
e-mail: mdk2jordan@poczta.onet.pl

Zatwierdził do pisma
= dnia 03.01.2019r.

Młodzieżowy Dom Kultury nr 2
w Bydgoszczy
ul. Śl. Leszczyńskiego 42
85-137 Bydgoszcz, tel: 56 36 34 97 96
NIP 853-219-04-02, REGON 1400279607
kon. 000229607

MAPA DO CELÓW PROJEKTOWYCH

skala 1 : 500

Bydgoszcz, ul. Skorupki, dz. nr 253

woj: kujawsko-pomorskie

pow.: M. Bydgoszcz

gm.: M. Bydgoszcz

jednostka ewidencyjna: 046101_1, Miasto Bydgoszcz

obręb: 95

arkusz mapy: 320_154-3, 2021

układ współrzędnych p'askich: "2000 - południk 18"

poziom odniesienia wysokościowego: "Amsterdam"

obszar opracowania: całość

MPC.D.422.3460.2018

Data opracowania mapy: 11.10.2018r.

Nie wykonano sprawdzenia obciżeń słabebnociami gruntowymi.

Nie wyklucza się istnienia w terenie równieś
urządzeń podziemnych ułożonych, a nie
zgłoszonych do inwentaryzacji geodezyjnej.

Poświadczam, że niniejszy dokument został opracowany
w wyniku prac geodezyjnych i kartograficznych, których
rezultaty zawiera operat techniczny wpisany do ewidencji
materiałów planistycznego zasobu geodezyjnego i kartograficznego


MIEJSKA PRACOWNIA GEODEZYJNA W BYDGOSZCZY
Grodzki Ośrodek Dokumentacji
Geodezyjnej i Kartograficznej w Bydgoszczy
Identyfikator ewidencyjny materiału zasobu - operatu
technicznego: P.0461.

Data wpisania operatu technicznego
do ewidencji materiałów zasobu:
imię, nazwisko i podpis osoby reprezentującej organ:

- LEGENDA:
- Proj.przebudowa przył. ciepł.,preizol. z izolacją standardową i syst. atam. + 2 Ø40 HDPE
 - == Istniejące przyłącze ciepłownicze do demontażu
 - Studnia Dn1200

ZA ZGODNOŚĆ ZORYGINALEM

INSTALACJA TECHNIKA LESZEK MACZYŃSKI PRACOWNIA PROJEKTOWA 85-474 Bydgoszcz ul. Sanatoryjna 10		NAZWISKO NR UPR.	PODPIS
INWESTOR: KOMUNALNE PRZEDSIĘBIORSTWO ENERGETYKI SP. Z O. O. W BYDGOSZCZY UL. KS. JĘSCHULZA 5		PROJEKTOWAŁ	inż. L. Maczyński ABIT-II-7131 15/2000 Specjalność instalacyjna - bez ograniczeń
STADIUM - Projekt budowlany BRANŻA - Sanitarna TEMAT: Projekt przebudowy i budowy przyłącza ciepłowniczego do budynku mieszkalnego przy ul. ks. Skarupki w Bydgoszczy. dz.nr 22, 19/1, 19/2, 15/2 obr. 95		DATA	NR RYS.
		03.01.2019r.	1

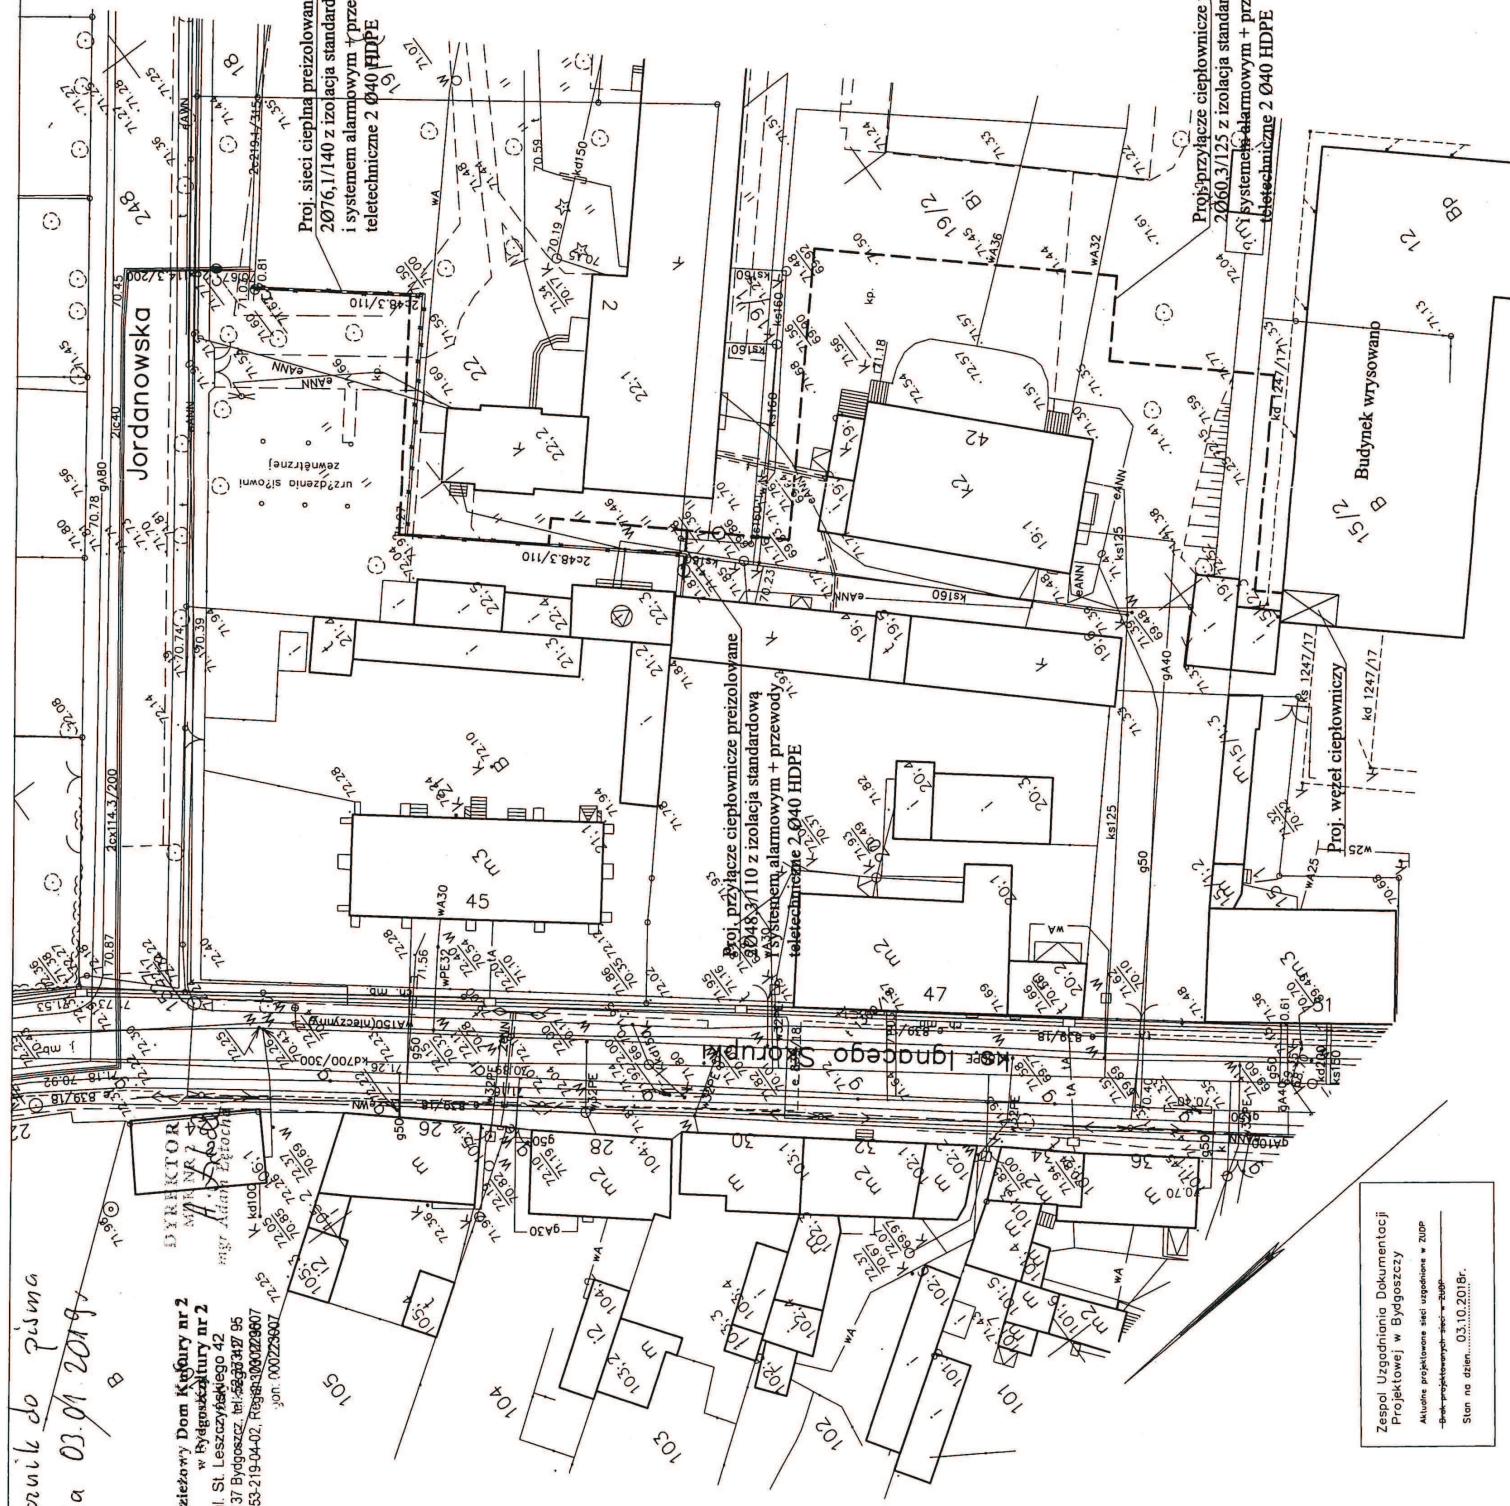

Bydgoszcz, dnia 20 grudnia 2018

Prezydent Miasta Bydgoszczy

MPG.Z.431.1532.2018

Protokół

odpis

Przedmiot: Przyłącze ciepłownicze-przebudowa

Położenie:

ulica

numer

obręb

numer działki

Skorupki

95

Zlecenie: **"INSTAL-TECHNIKA"- L.MACZYŃSKI**

Pismo z dnia 2018-12-14

DOKUMENTACJA była przedmiotem narady koordynacyjnej w dniu **20.12.2018 r.** w formie zebrania zainteresowanych podmiotów, w zakresie lokalizacji urządzeń (*projektowanych*) podziemnych i nadziemnych z uwagami jak podano niżej.

Przy ewentualnym dalszym postępowaniu w przedmiotowej sprawie prosimy powoływać się na nr niniejszego pisma.

Wszelkie odstępstwa (w trakcie realizacji) od projektu podstawowego należy **bezwzględnie** uzgadniać w ZUDP.

Podstawa prawna:

Ustawa z dnia 17 maja 1989 r. art. 28b - Prawo geodezyjne i kartograficzne (Dz.U. 2010 nr 193 poz. 1287 ze zmianami)

Zarządzenie Nr 190/2018 z dnia 3 kwietnia 2018 r. Prezydenta Miasta Bydgoszczy

Zarządzenie Nr 554/2016 z dnia 14 listopada 2016r. Prezydenta Miasta Bydgoszczy.

Zarządzenie Nr 5/2016 z dnia 8 listopada 2016 r. Dyrektora Miejskiej Pracowni Geodezyjnej w Bydgoszczy.

Uczestnicy Narady - UWAGI i ZALECENIA:

A.Przewodniczący Narady Koordynacyjnej - Magdalena Zalewska-Romel

B.Wydział Administracji Budowlanej (WAB) - Cezary Warszawski

C.Zarząd Dróg Miejskich i Komunikacji Publicznej (ZDMiKP) - Dominik Malcer, Aleksandra Nowak

1.Miejska Pracownia Urbanistyczna (MPU) - Agnieszka Słotwińska-Aniszewska

2.Enea Operator-Oddział Dystrybucji Bydgoszcz (ENEA) - Wiesław Stryzyk

Zobowiązuje się inwestora i wykonawcę robót do prowadzenia prac w sposób wykluczający możliwość uszkodzenia znaków geodezyjnych (punkty poligonowe, repery) oraz powstania awarii sieci energetycznej a także pokrycia wszelkich kosztów z nią związanych. Bezwzględnie zachować normatywne odległości od w/w sieci.

3.Polska Spółka Gazownictwa,Z-d w Bydgoszczy (PSG) - Piotr Bratkowski

4.Komunalne Przedsiębiorstwo Energetyki Ciepłej (KPEC) - Maciej Szenefeld

Dokumentację projektową uzgodnić pod względem technicznym w Komunalnym Przedsiębiorstwie Energetyki Ciepłej (KPEC).

5.Przedsiębiorstwo Telekomunikacyjne K-Ptel

6.Miejskie Wodociągi i Kanalizacja (MWiK)- Rafał Kęskrawiec, Małgorzata Dylas

7.Wydział Gospodarki Komunalnej (WGK)

8.Netia S.A. - Andrzej Grycmacher

9. CHEM W i K - Olgierd Sadowski

10.PGE G i EK Oddział Zespół Elektrociepłowni

11.D-ENERGIA

Z up. Przewodniczący Narady

Magdalena Zalewska-Romel

Magdalena Zalewska-Romel
Przewodnicząca Zarządu Miasta Bydgoszczy
Pracownia Geodezyjna

ZA ZGODNOŚĆ Z ORYGINAŁEM

ZAŁĄCZNIK

(do protokołu narady koordynacyjnej)

1. Na 7 dni przed przystąpieniem do wykonania robót należy powiadomić właściwego użytkownika sieci uzbrojenia terenu o rozpoczęciu robót.
2. **Uzgodnione usytuowanie sieci uzbrojenia terenu podlega wytyczeniu i geodezyjnej inwentaryzacji powykonawczej przez jednostki uprawnione do wykonywania prac geodezyjnych.**
3. Dokumenty geodezyjne powstałe po inwentaryzacji powykonawczej należy uwierzytelnić w Ośrodku Dokumentacji Geodezyjnej i Kartograficznej dla miasta Bydgoszczy (Miejska Pracownia Geodezyjna w Bydgoszczy).
4. **Znaki geodezyjne, urządzenia zabezpieczające te znaki oraz budowle triangulacyjne podlegają ochronie** (art. 15 Ustawy z dnia 17 maja 1989 r. – Prawo Geodezyjne i Kartograficzne Dz.U. z 2010. Nr 193, poz. 1287 z późn. zm.)
5. Dokumenty projektowe, które były przedmiotem narady koordynacyjnej – jeżeli w okresie 2 lat od czasu ich ujawnienia w powiatowej bazie GESUT, i dla których nie została wydana decyzja o pozwoleniu na budowę lub nie wpłynęło zgłoszenie budowy tych obiektów – nadaje się atrybut określający datę, po której dane tych obiektów nie podlegają już żadnym zmianom – obiekty zakończyły swój cykl istnienia (§10p.5.pp.1a rozporządzenia Ministra Administracji i Cyfryzacji z dnia 23 listopada 2015 r w sprawie powiatowej bazy GESUT i krajowej bazy GESUT Dz.U. poz.1938)

ZA ZGODNOŚĆ Z ORYGINAŁEM



MAPA DO CELÓW PROJEKTOWYCH

skala 1 : 500

Bydgoszcz, ul. Skorupki, dz. nr 253

woj: kujawsko-pomorskie

pow.: M. Bydgoszcz

gm.: M. Bydgoszcz

jednostka ewidencyjna: 046101_1, Miasto Bydgoszcz

obręb: 95

arkusz mapy: 320_1543, 2021

układ współrzędnych płaskich: "2000 - południk 18"

poziom odniesienia wysokościowego: "Amsterdam"

obszar opracowania: ca?o?e

MPG.D.422.3460.2018

Data opracowania mapy: 11.10.2018r.

Nie wykonano sprawdzenia obciążenia słupkami gruntowymi.

Nie wyklucza się istnienia w terenie również

urządzeń podziemnych ułożonych, a nie

zgrupowanych do inwentaryzacji geodezyjnej.

Przedawca się, że niniejszy dokument został opracowany w wyniku prac geodezyjnych i kartograficznych, które w tym celu zostały wykonane w oparciu o materiały państwowego zasobu geodezyjnego i kartograficznego

MIĘSKA PRACOWNIA GEODEZYJNA W BYDGOSZCZY

Grodzki Ośrodek Dokumentacji Geodezyjnej i Kartograficznej w Bydgoszczy

Identyfikator ewidencyjny materiału zasobu - operatu technicznego: P.0461.

Data wpisania operatu technicznego do ewidencji materiałów zasobu:

Imię, nazwisko i podpis osoby reprezentującej organ:

LEGENDA:


Proj.przebudowa przył. ciepł. preizol. z izolacją standardową i syst. alarm. + 2 Ø40 HDPE

Instalujące przyłącze ciepłownicze do demontażu

○ Studnia Dn1200

ZŁAZGODNOŚĆ Z ORYGINAŁEM

INSTALTECHNIKA LESZEK MACZYŃSKI PRACOWNIA PROJEKTOWA 85-474 Bydgoszcz ul. Sanatoryjna 10		MAZWIŚKO NR UPR.	PODPIS
INWESTOR: KOMUNALNE PRZEDSIĘBIORSTWO ENERGETYKI SP. Z O. O. W BYDGOSZCZY UL. K.S. J.SCHULZA 5		inż. L. Maczyński ABT-11-7131.15/2000 Specjalność instalacyjno - bez ograniczeń	
STADIUM - Projekt budowlany BRANŻA - Sanitarna			
TEMAT: Projekt przebudowy i budowy przyłącza ciepłowniczego do budynku mieszkalnego przy ul. ks. Skorupki w Bydgoszczy, dz.nr 22, 19/1, 19/2, 15/2 obr. 95			
PROJEKTOWAŁ			
DATA	14.12.2018r.	NUMER ZLECENIA	NR RYS.
			1

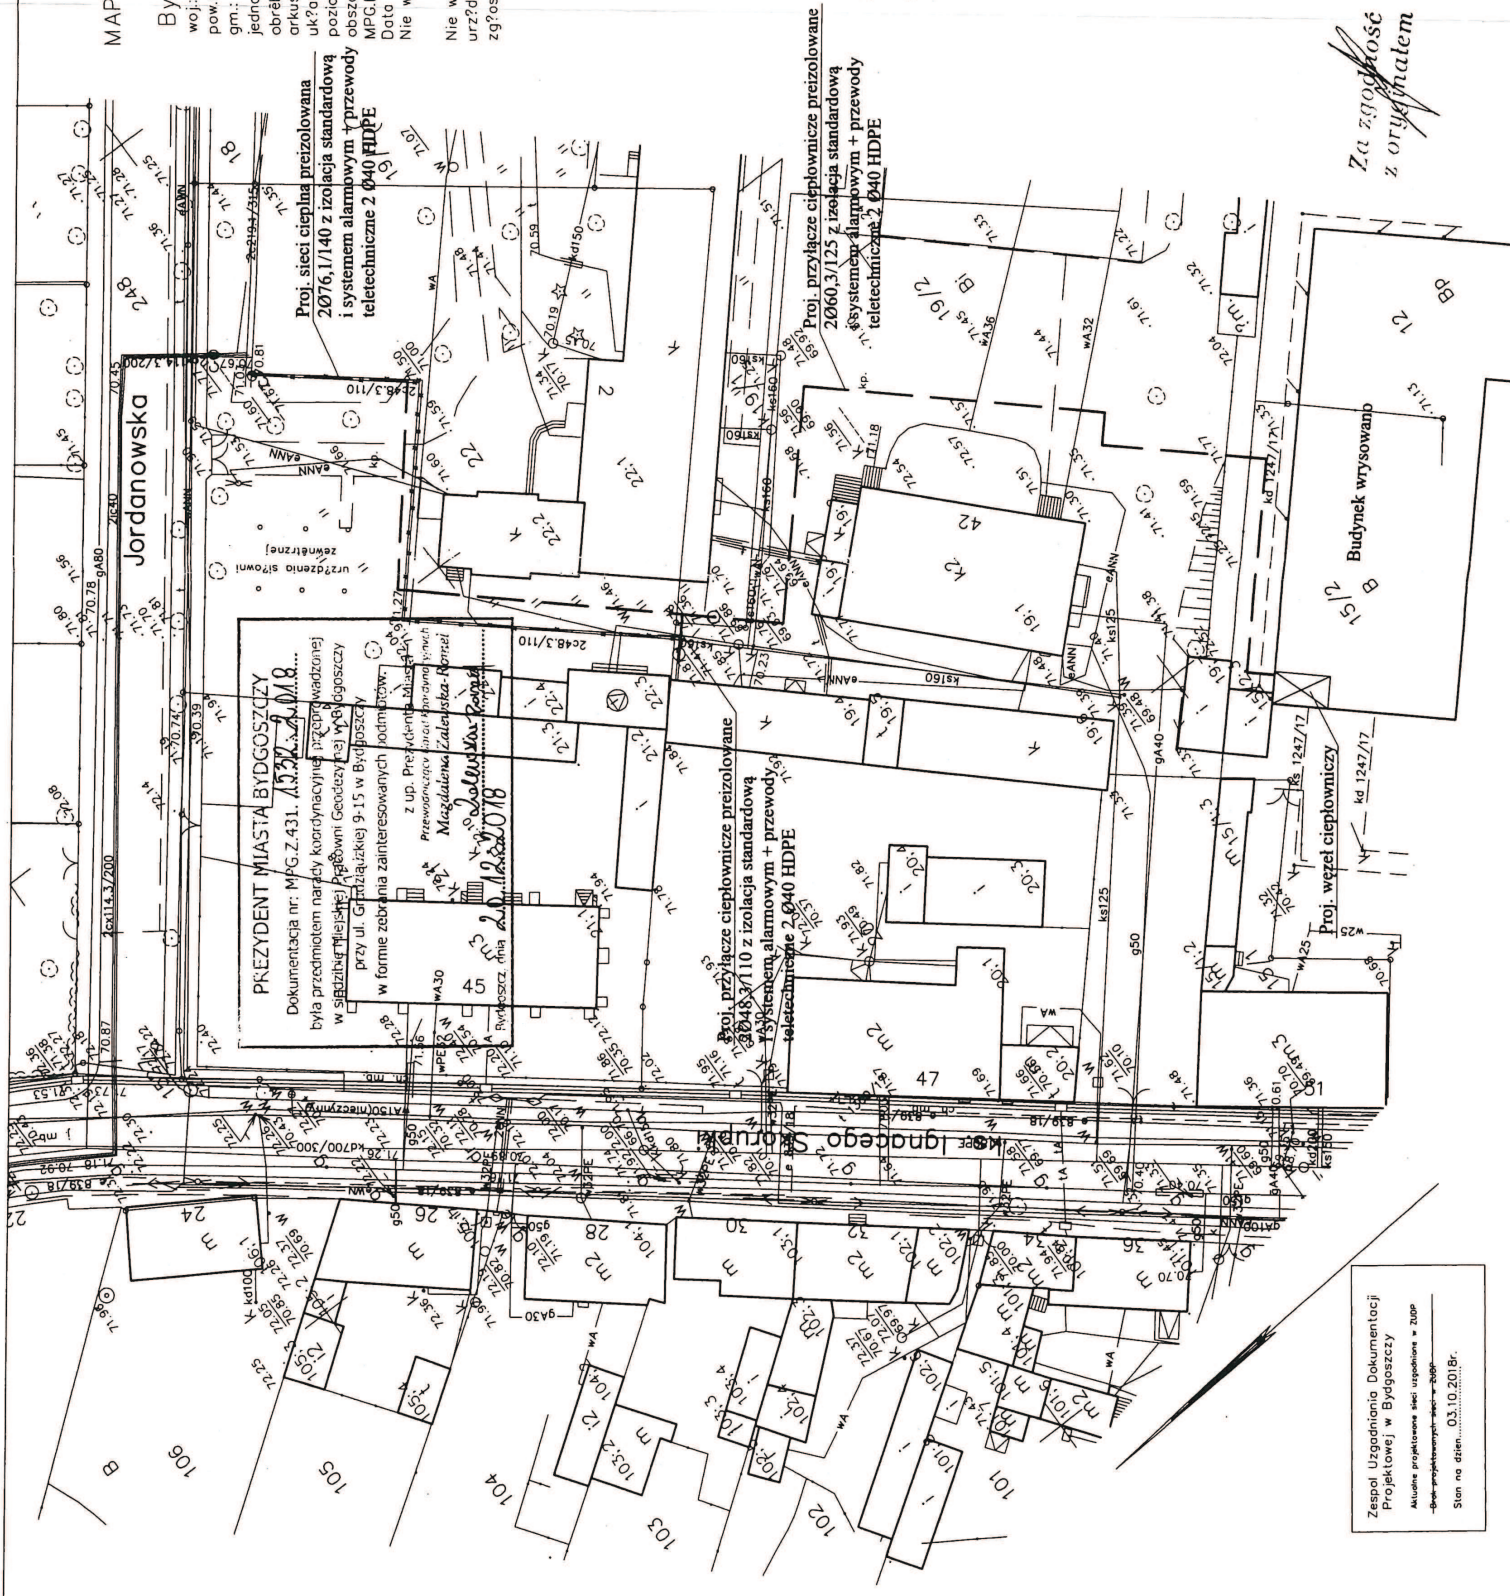

PREZYDENT MIASTA BYDGOSZCZY

Dokumentacja nr: MPG.Z.431.15.2018

była przedmiotem narady koordynacyjnej przebiegającej w siedzibie Miejskiej Pracowni Geodezyjnej w Bydgoszczy przy ul. Grodzkiej 9-15 w Bydgoszczy w formie zebrań zainteresowanych jednostek:

Z up. Prezydenta Miasta Bydgoszczy
Magdalena Zaleska-Narasz

Bydgoszcz, dnia 20.10.2018r.

Za zgodność z oryginałem

Zespół Urzędniczo-Dokumentacji Projektowej w Bydgoszczy

Aktualne projekcyjne sieci usposobione w ZUP

data-projektowania: 03.10.2018r.

Stan na dzień: 03.10.2018r.

MPG.Z.431.0011.2019

Protokół

odpis

Przedmiot: Przyłącze ciepłownicze - aneks do projektu 1532/18

Położenie:

ulica	numer	obręb	numer działki
Skorupki		95	

Zlecenie: **"INSTAL-TECHNIKA"- L.MACZYŃSKI**

Pismo z dnia 2019-01-04

DOKUMENTACJA była przedmiotem narady koordynacyjnej w dniu **10.01.2019 r.** w formie zebrania zainteresowanych podmiotów, w zakresie lokalizacji urządzeń (*projektowanych*) podziemnych i nadziemnych z uwagami jak podano niżej.

Przy ewentualnym dalszym postępowaniu w przedmiotowej sprawie prosimy powoływać się na nr niniejszego pisma.

Wszelkie odstępstwa (w trakcie realizacji) od projektu podstawowego należy **bezwzględnie** uzgadniać w ZUDP.

Podstawa prawna:

Ustawa z dnia 17 maja 1989 r. art. 28b - Prawo geodezyjne i kartograficzne (Dz.U. 2010 nr 193 poz. 1287 ze zmianami)

Zarządzenie Nr 190/2018 z dnia 3 kwietnia 2018 r. Prezydenta Miasta Bydgoszczy

Zarządzenie Nr 554/2016 z dnia 14 listopada 2016r. Prezydenta Miasta Bydgoszczy.

Zarządzenie Nr 5/2016 z dnia 8 listopada 2016 r. Dyrektora Miejskiej Pracowni Geodezyjnej w Bydgoszczy.

Uczestnicy Narady - UWAGI i ZALECENIA:

A.Przewodniczący Narady Koordynacyjnej - Magdalena Zalewska-Romel

B.Wydział Administracji Budowlanej (WAB) - Radosław Szewczuk

C.Zarząd Dróg Miejskich i Komunikacji Publicznej (ZDMiKP) - Dominik Malcer, Aleksandra Nowak

1.Miejska Pracownia Urbanistyczna (MPU) - Elżbieta Lis

2.Enea Operator-Oddział Dystrybucji Bydgoszcz (Enea) - Wiesław Stryszyk

3.Polska Spółka Gazownictwa,Z-d w Bydgoszczy (PSG) - Piotr Bratkowski

4.Komunalne Przedsiębiorstwo Energetyki Ciepłej (KPEC) - Maciej Szenefeld

Dokumentację projektową uzgodnić pod względem technicznym w Komunalnym Przedsiębiorstwie Energetyki Ciepłej (KPEC).

5.Przedsiębiorstwo Telekomunikacyjne K-Ptel

6.Miejskie Wodociągi i Kanalizacja (MWiK)- Rafał Kęskrawiec).

7.Wydział Gospodarki Komunalnej (WGK)

8.Netia S.A. - Andrzej Grycmacher

9. CHEM W i K - Olgierd Sadowski

10.PGE G i EK Oddział Zespół Elektrociepłowni

11.D-ENERGIA

Magdalena Zalewska-Romel

ZA ZGODNOŚĆ Z ORYGINAŁEM

MAPA DO CELÓW PROJEKTOWYCH

skala 1 : 500

Bydgoszcz, ul. Skorupki, dz. nr 253

woj: kujawsko-pomorskie

gm.: M. Bydgoszcz

jednostka ewidencyjna: 046101_1, Miasto Bydgoszcz

obręb: 95

arkusz mapy: 320_1543, 2021

układ współrzędnych paskich: "2000 - poziomik 18"

poziom odniesienia wysokościowego: "Amsterdam"

obszar opracowania: całość

MFG.D.422.3460.2018

Data opracowania mapy: 11.10.2018r.

Nie wykonano sprawdzenia obciążenia słupów gruntowymi.

Nie wyklucza się istnienia w terenie również urządzeń podziemnych ułożonych, a nie zgłoszonych do inwentaryzacji geodezyjnej.

Poświadczam, że niniejszy dokument został opracowany w wyniku prac geodezyjnych i kartograficznych, których rezultaty zawiera operat techniczny wpisany do ewidencji materiałów państwowego zasobu geodezyjnego i kartograficznego

MEJSKA PRACOWNIA GEODEZYJNA W BYDGOSZCZY
Grodzki Ośrodek Dokumentacji Geodezyjnej i Kartograficznej w Bydgoszczy
Identyfikator ewidencyjny materiału zasobu - operatu technicznego: P.0461.

Data wpisania operatu technicznego do ewidencji materiałów zasobu: r.
imię, nazwisko i podpis osoby reprezentującej organ:


Proj. przyłącze ciepłownicze przelozowane 2060,3/125 z izolacją standardową i systemem alarmowym + przewody teletechniczne 2 040 HDPE

LEGENDA:

- Proj.przebudowa przył. ciepł. przeloz. z izolacją standardową i syst. alarm. + 2 040 HDPE
- === Instniejące przyłącze ciepłownicze do dentomatazu
- Proj. trasa przyłącza ciepłowniczego do instalacji

ZA ZGODNOŚĆ Z ORYGINAŁEM

INSTALACJA TECHNIKA LESZEK MACZYŃSKI PRACOWNIA PROJEKTOWA 85-474 Bydgoszcz ul. Samodajna 10		NAZWISKO NR UPR.	PODPIS
INWESTOR: KOMUNALNE PRZEDSIĘBIORSTWO ENERGETYKI SP. Z O.O. W BYDGOSZCZY UL. KS. J.SCHULZA 5		inż. L. Maczyński ABIT-II-7131 15/2000 Specjalność instalacyjna - bez ograniczeń	
STADIUM - Projekt budowlany BRANŻA - Sanitarna		DATA	NR RYS.
TEMAT: Projekt przebudowy i budowy przyłącza ciepłowniczego do budynku mieszkalnego przy ul. ks. Skorupki w Bydgoszczy. dz.nr 22, 19/1, 19/2, 15/2 obr. 95		04.01.2019r.	1

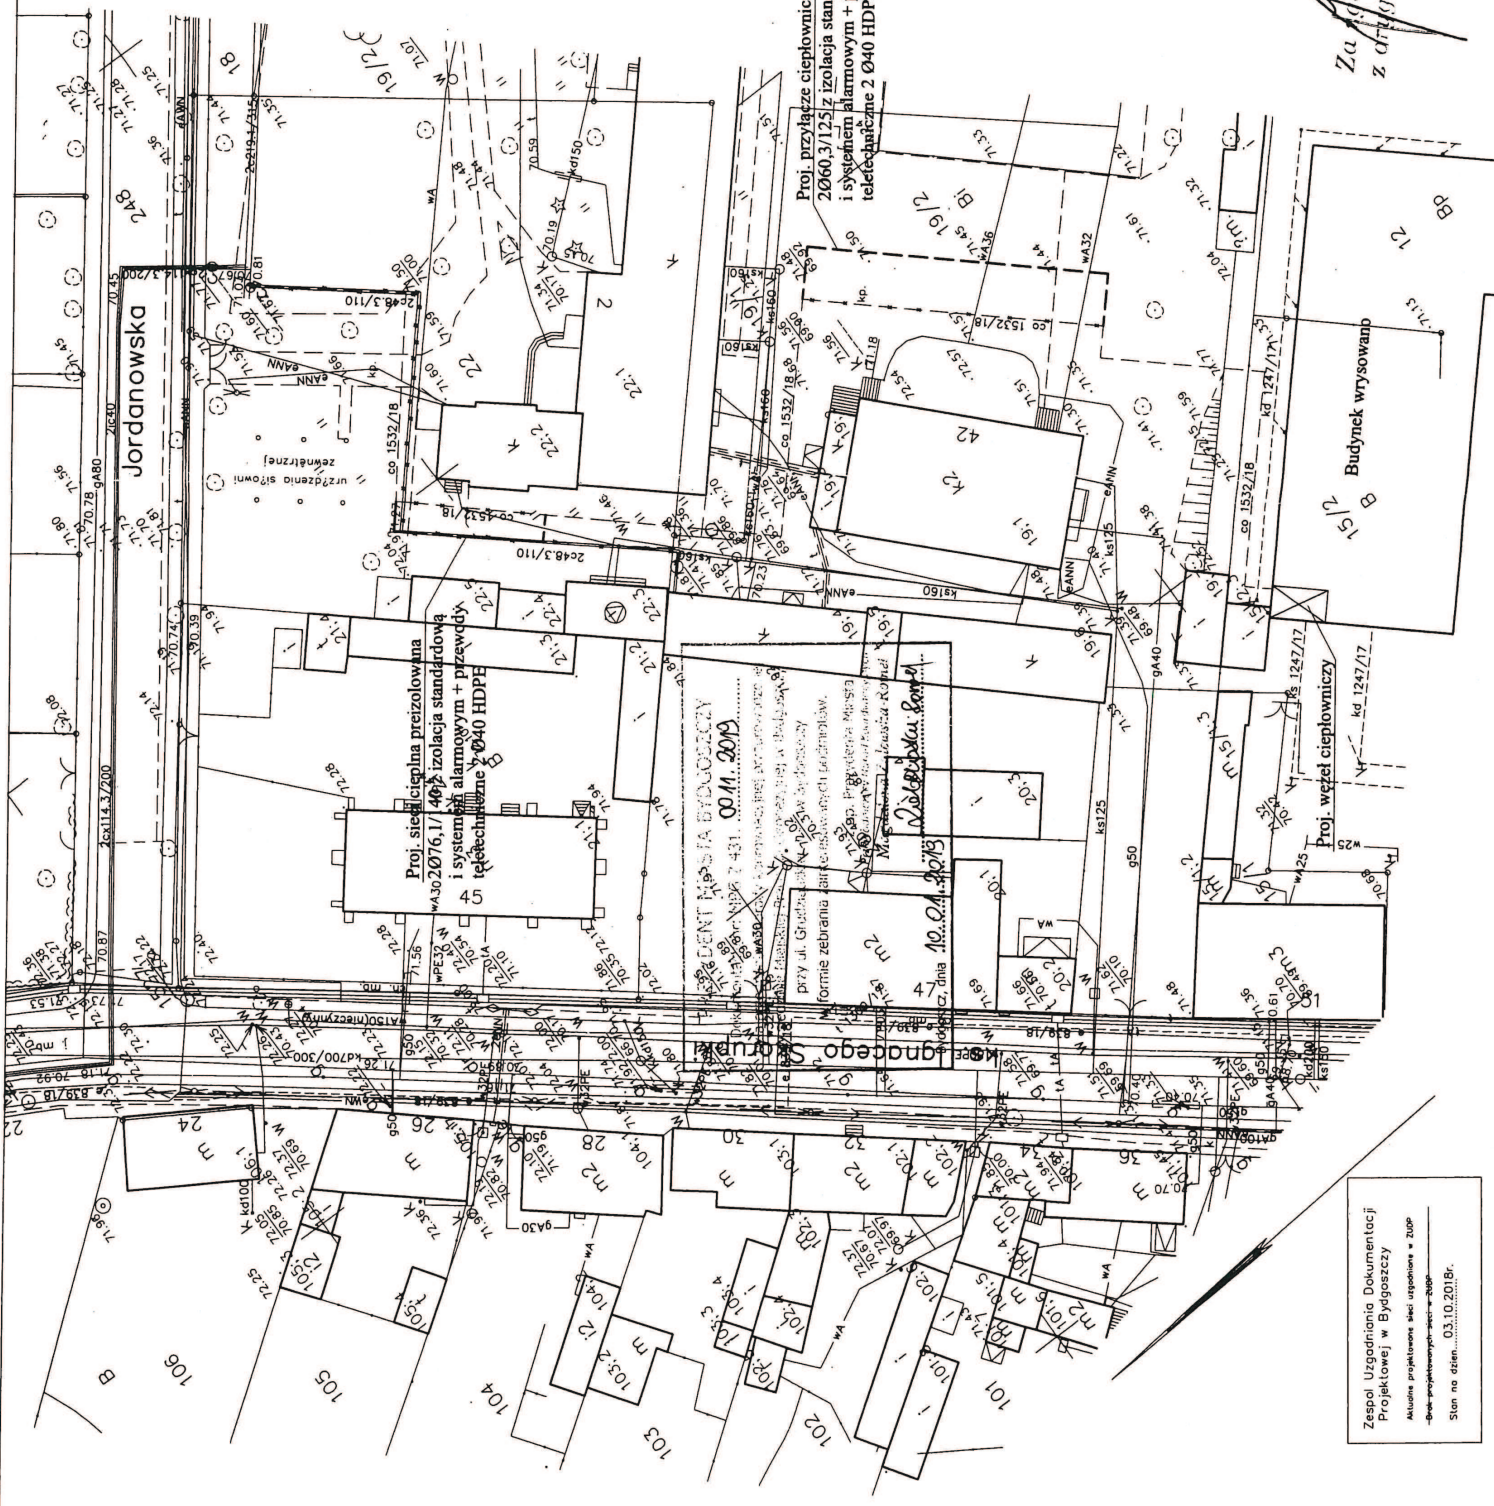

Za zgodność z oryginałem

Zespół Uzgodnienia Dokumentacji Projektowej w Bydgoszczy
Aktualna projekcja sieci usposobiona w ZUP
Data projekcyjna: 03.10.2019r.
Stan na etas...03.10.2019r.