
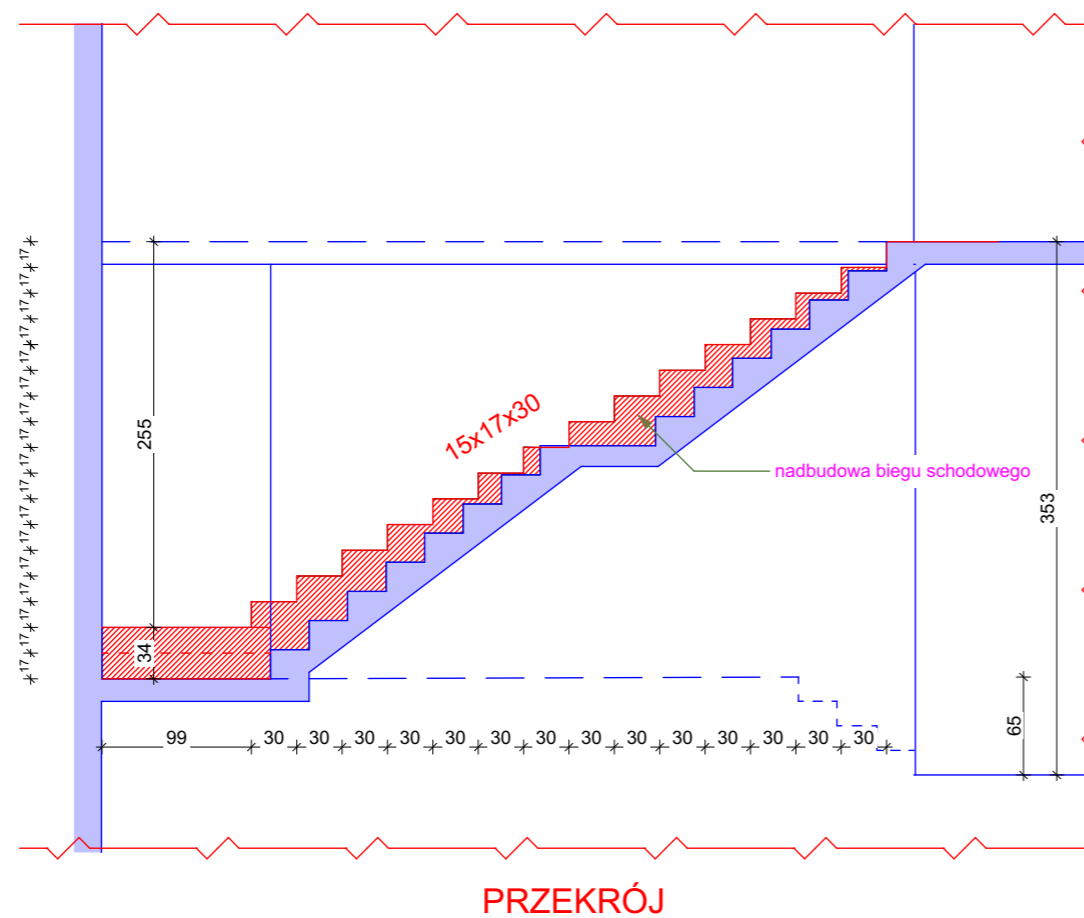


Schody z poziomu parteru na 1 piętro /zaplecze kuchenne/

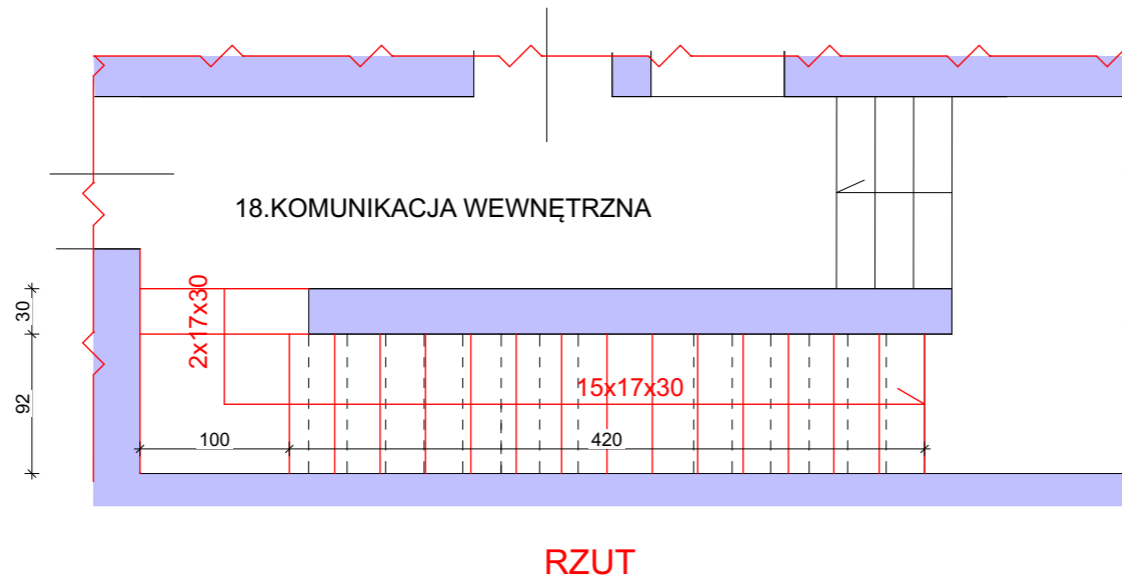

Jednostka projektowa: PRACOWNIA PROJEKTOWA "ARCHITEKT" JANUSZ ROTKO			
Obiekt: BUDYNEK PRZEDSZKOLA , dz. nr 810/37 38-300 Gorlice, ul.Gen.J.Hallera 17			
Temat: PROJEKT BUDOWLANY PRZEBUDOWY I PRZYSTOSOWANIA BUDYNKU PRZEDSZKOLA W ZAKRESIE WYMOGÓW PPOŻ. I OSÓB NIEPEŁNOSPRAWNYCH.			
Inwestor: Miasto Gorlice , ul.Rynek 2, 38-300 Gorlice			
Nazwa: Nadbudowa i dostosowanie biegu schodów zaplecza kuchennego.			
Projektował:	mgr inż. arch. Janusz Rotko	63/2001	
Sprawdzający:	mgr inż. arch. Grzegorz Bajorek	MPOIA/044/2018	
Data:	GRUDZIEŃ / 2023	Skala: 1:50	D2