



INSTALACJA CHŁODZIWA DLA SZLIFIEREK

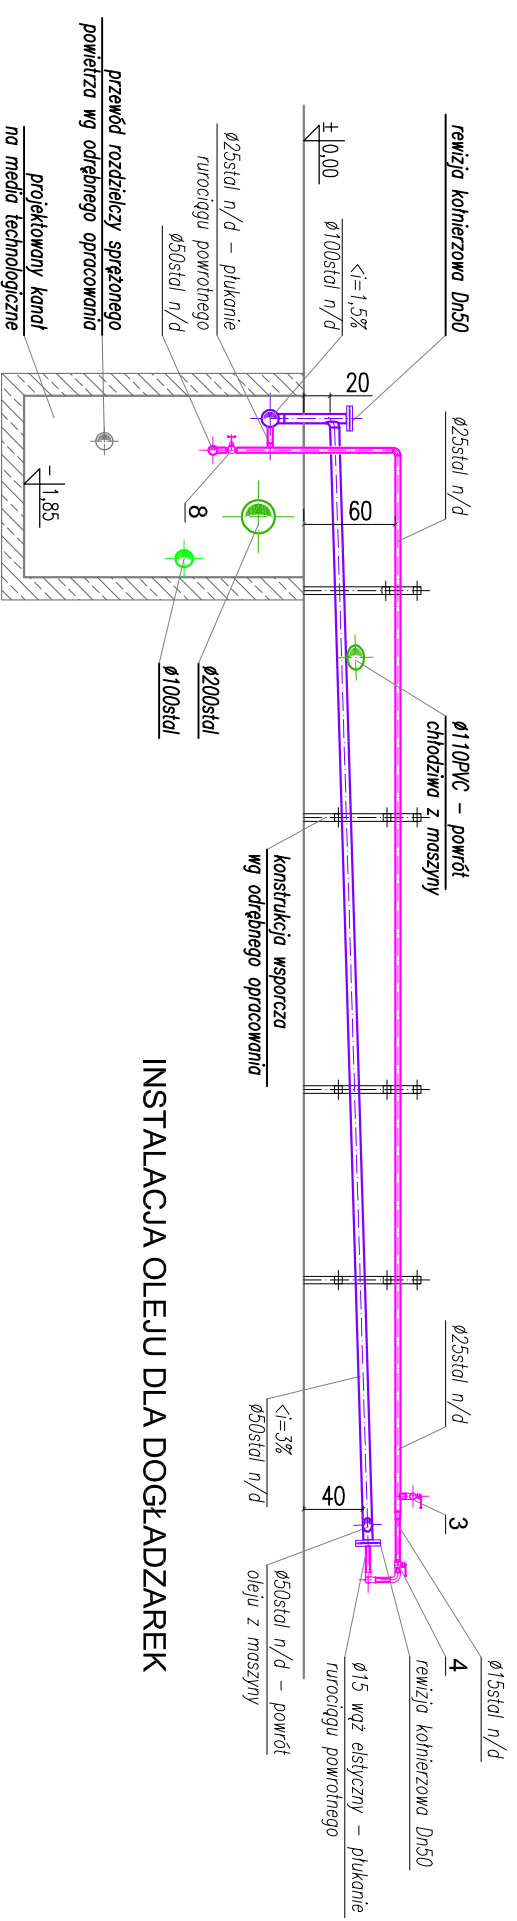

INSTALACJA OLEJU DLA DOGLADZAREK

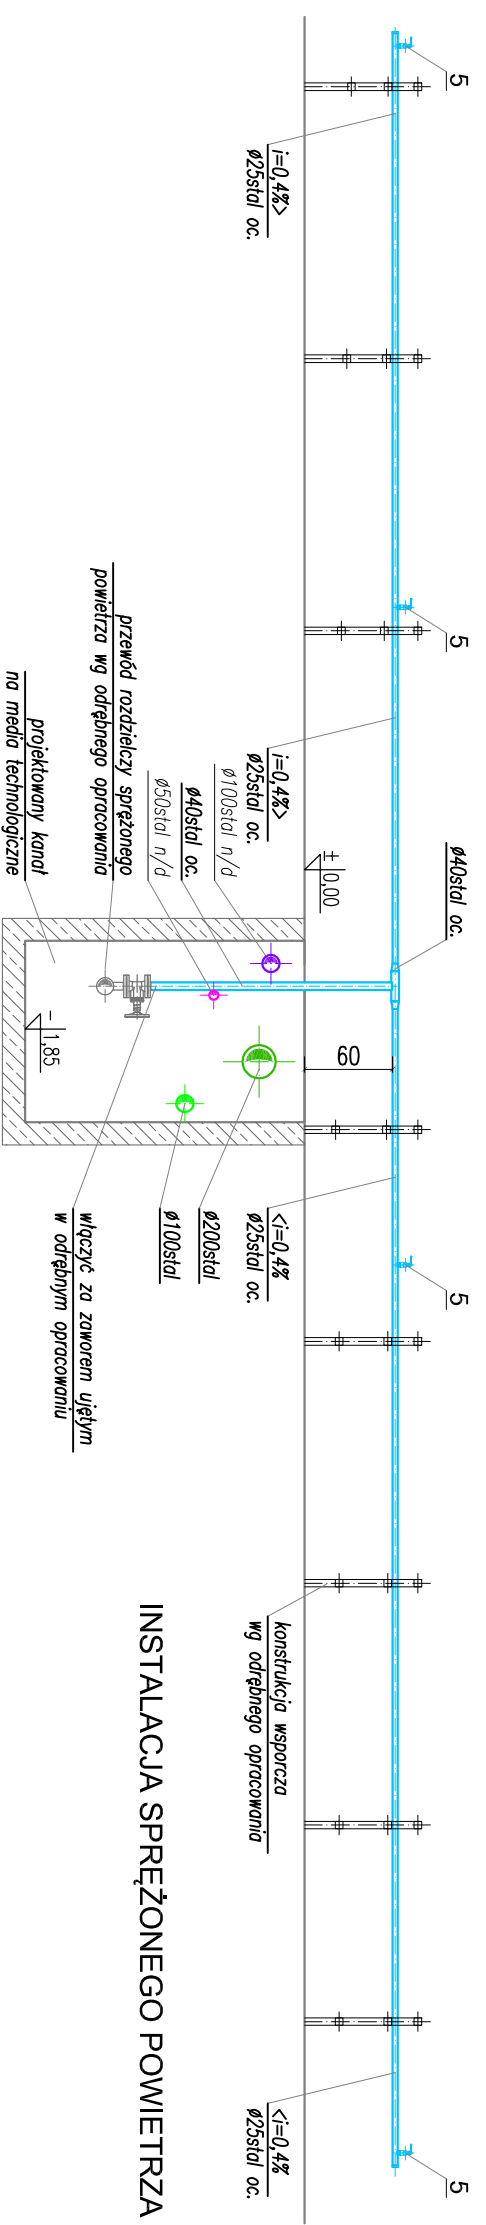

INSTALACJA SPRĘŻONEGO POWIETRZA

- OBJAŚNIENIA:
- - instalacja chłodziwa - zasilanie;
  - - instalacja chłodziwa - powrót;
  - - instalacja oleju do honowania - zasilanie;
  - - instalacja oleju do honowania - powrót;
  - - instalacja sprężonego powietrza;

**PREMA PROJEKT**  
Kielce, ul. Jagiellońska 109 tel. 041 3451189

NAZWA OBIEKTU	HALA B-2	BRANŻA:	SANITARNIA
ADRES:	SKF Polska S.A., ul. Nieszawska 15, 60-101 Poznań	STADIUM:	PROJEKT WYKONAWCZY
NAZWA PROJEKTU:	Projekt wykonawczy robót budowlanych związanych z budową infrastruktury dla przeniesienia linii F&OD oraz linii szlifowania SRB w hali B-2. Część - Instalacja Chłodziva, Oleju do honowania i Sprężonego powietrza	NR PROJEKTU:	6-217/2016-07
TYTUŁ RYSUNKU:	PRZEKRÓJ J-J	NR UPR.:	PODPIS
PROJEKTOWAŁ:	inż. Jerzy Grosicki	DATA:	Czerwiec 2017
OPRACOWAŁ:	mgr inż. Marcin Guchala	SKALA:	1:50
OPRACOWAŁA:		NR RYSUNKU:	<b>21</b>