






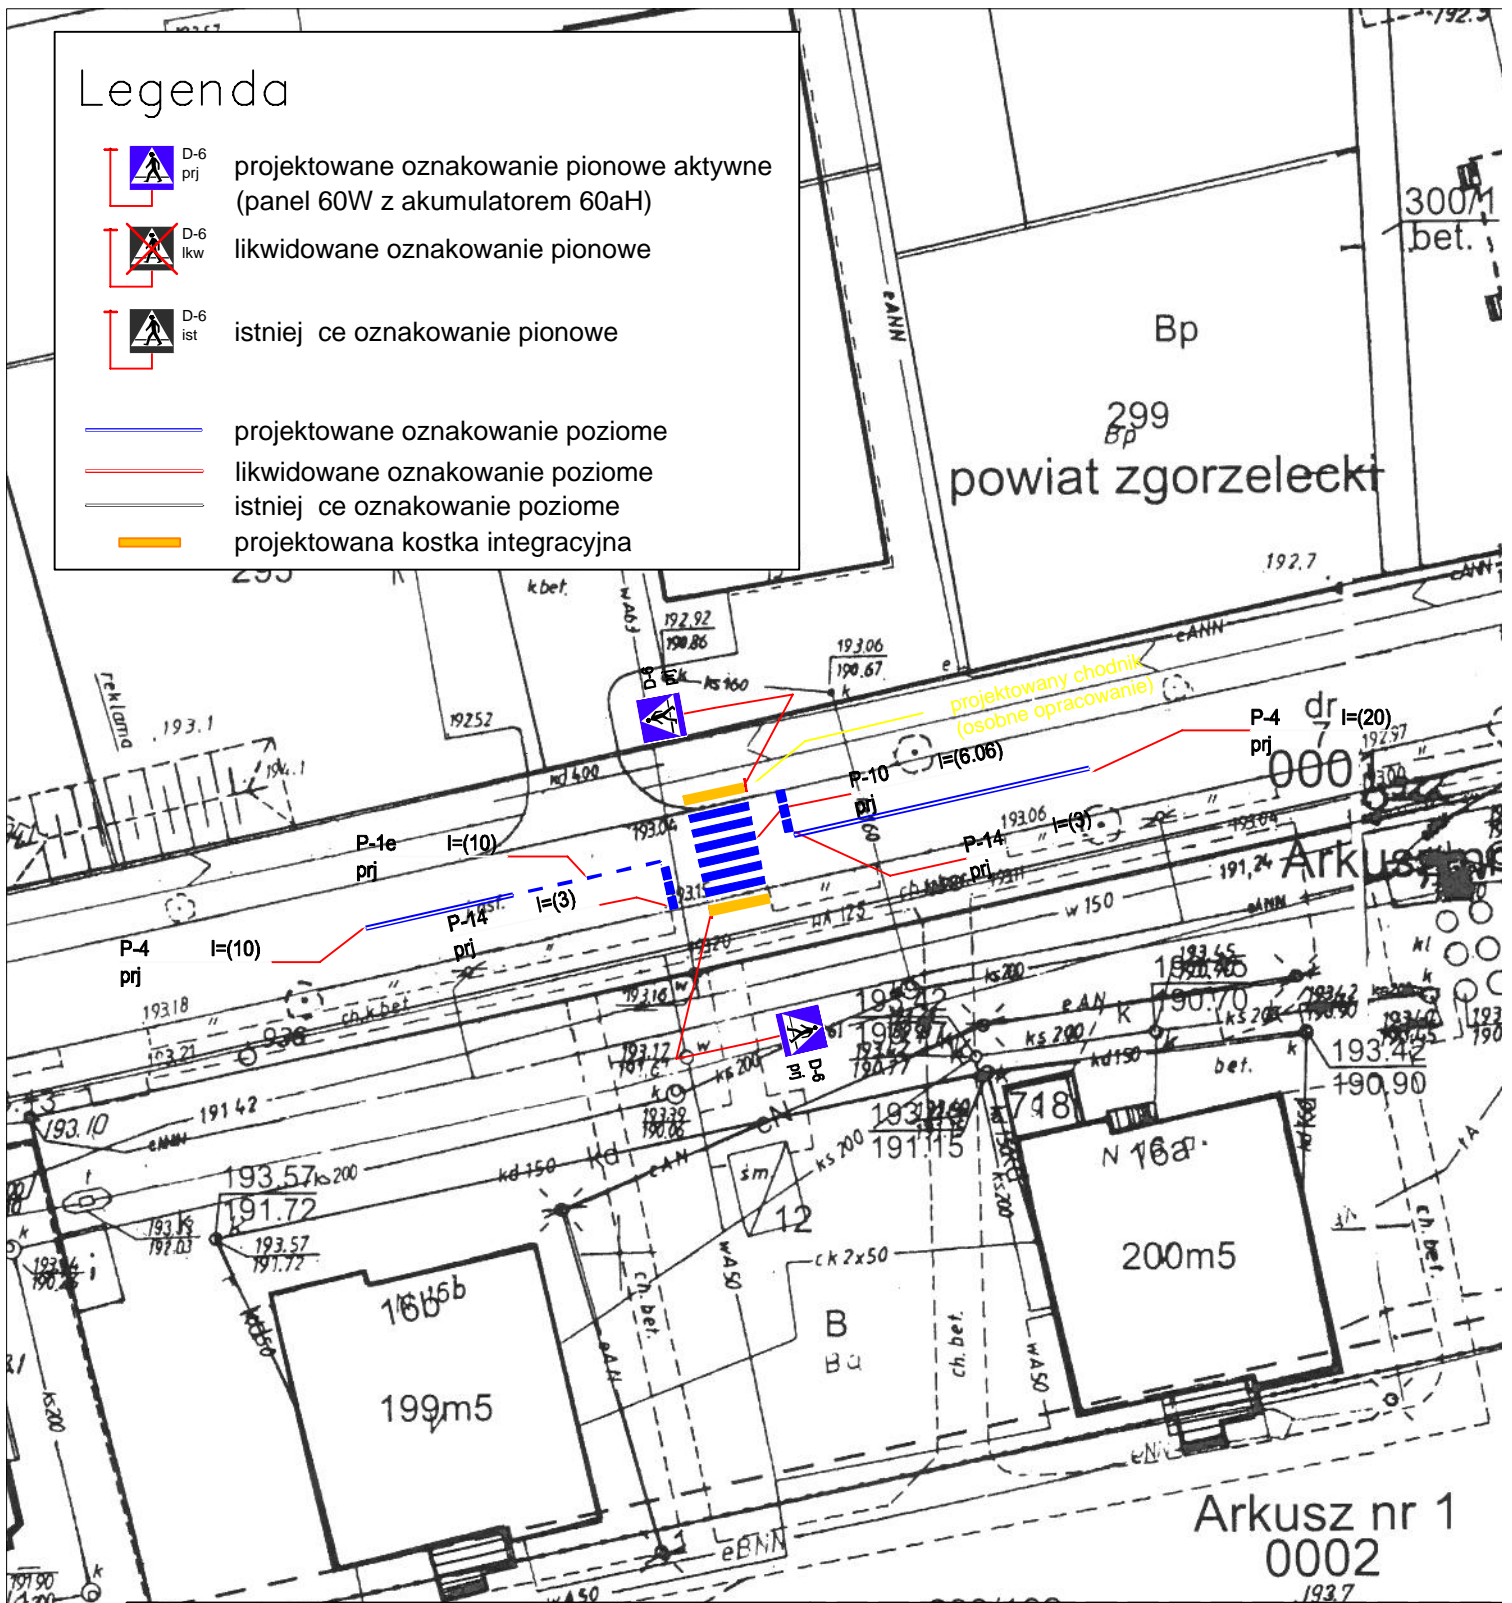


Legenda

-  D-6 prj projektowane oznakowanie pionowe aktywne (panel 60W z akumulatorem 60aH)
-  D-6 lkw likwidowane oznakowanie pionowe
-  D-6 ist istniejące oznakowanie pionowe
-  projektowane oznakowanie poziome
-  likwidowane oznakowanie poziome
-  istniejące oznakowanie poziome
-  projektowana kostka integracyjna



ELECTRO-INVEST mgr inż. J. drzej Koman 59-800 LUBA PISARZOWICE 80 biuro@electro-invest.com tel. 601 23 10 20	STADIUM OPRACOWANIA: PROJEKT DOCELOWEJ ORGANIZACJI RUCHU	TYTUŁ RYSUNKU: DOCELOWA ORGANIZACJA RUCHU		BRAN A: ORGANIZACJA RUCHU		
	NAZWA INWESTYCJI: Wykonanie oznakowania przejścia dla pieszych na ul. Piłsudskiego w W. glińcu	Projektant: mgr inż. Jędrzej Koman (spec. instalacyjna w zakresie sieci, instalacji i urządzeń elektrycznych i elektroenergetycznych)	Uprawnienia: DO /0238/PWBE/2019 DO /IE/0240/19	Podpis:	NR RYSUNKU: 3	
	INWESTOR: Gmina W. glińiec ul. Sikorskiego 3, 59-940 W. glińiec				SKALA: 1:500	
	ADRES OBIEKTU: W. glińiec - ul. Piłsudskiego				DATA: 10.10.2021	