


# A - A

## 0+000 - 0+120

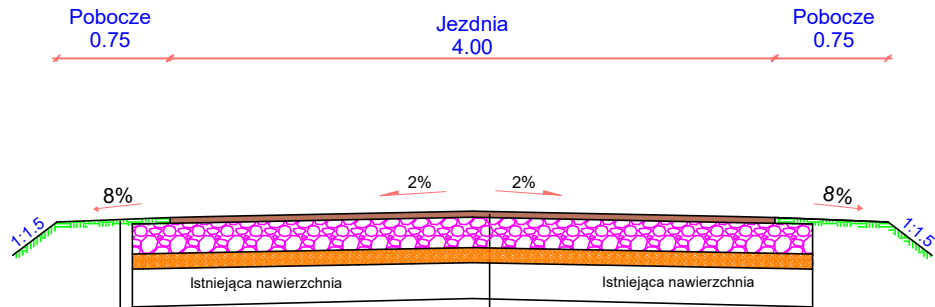

Pobocze z kruszywa łamanego twardego  
0-31,5mm gr. 10 cm (szer. 0.50 m)  
Pobocze z gruntu rodzimego gr. 10 cm  
(szer. 0.25 m)

Nawierzchnia asfaltowa (w-wa ścieralna) gr. 4cm  
Podbudowa z kruszywa łamanego 0-31,5mm gr. 20cm  
Dolna warstwa podbudowy z gruntu stabilizowanego  
cementem Rm=2,5MPa gr. 10 cm  
Istniejąca nawierzchnia

Obiekt:				
<b>Przebudowa drogi w m. Bogucice od drogi gminnej 674147P w kierunku posesji nr 20</b>				
Rysunek:	Przekrój Normalny			NR 3
	IMIĘ I NAZWISKO	NR UPRAW.	DATA	PODPIS
Projektował:	Wiktor Piętka	230/66	2023	
Opracował:	mgr inż. Katarzyna Politowicz		2023	
BRANŻA Drogowa	STADIUM bud./wyk.	ROK OPRACOWANIA 2023	SKALA 1:50	