




4 Północ  
1 : 200

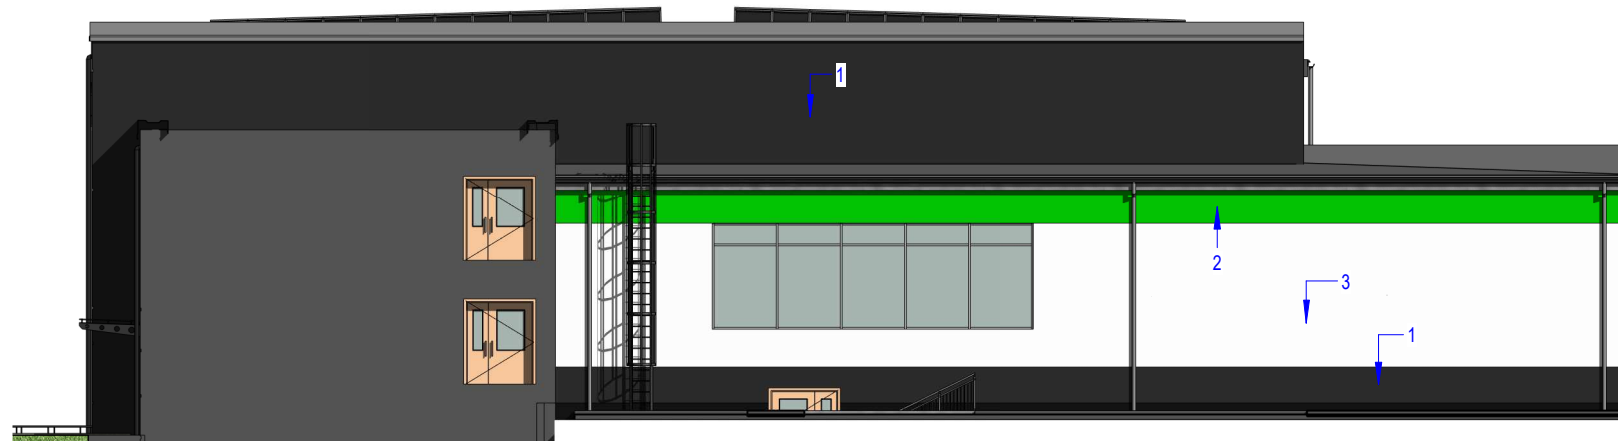

1 Południe  
1 : 200

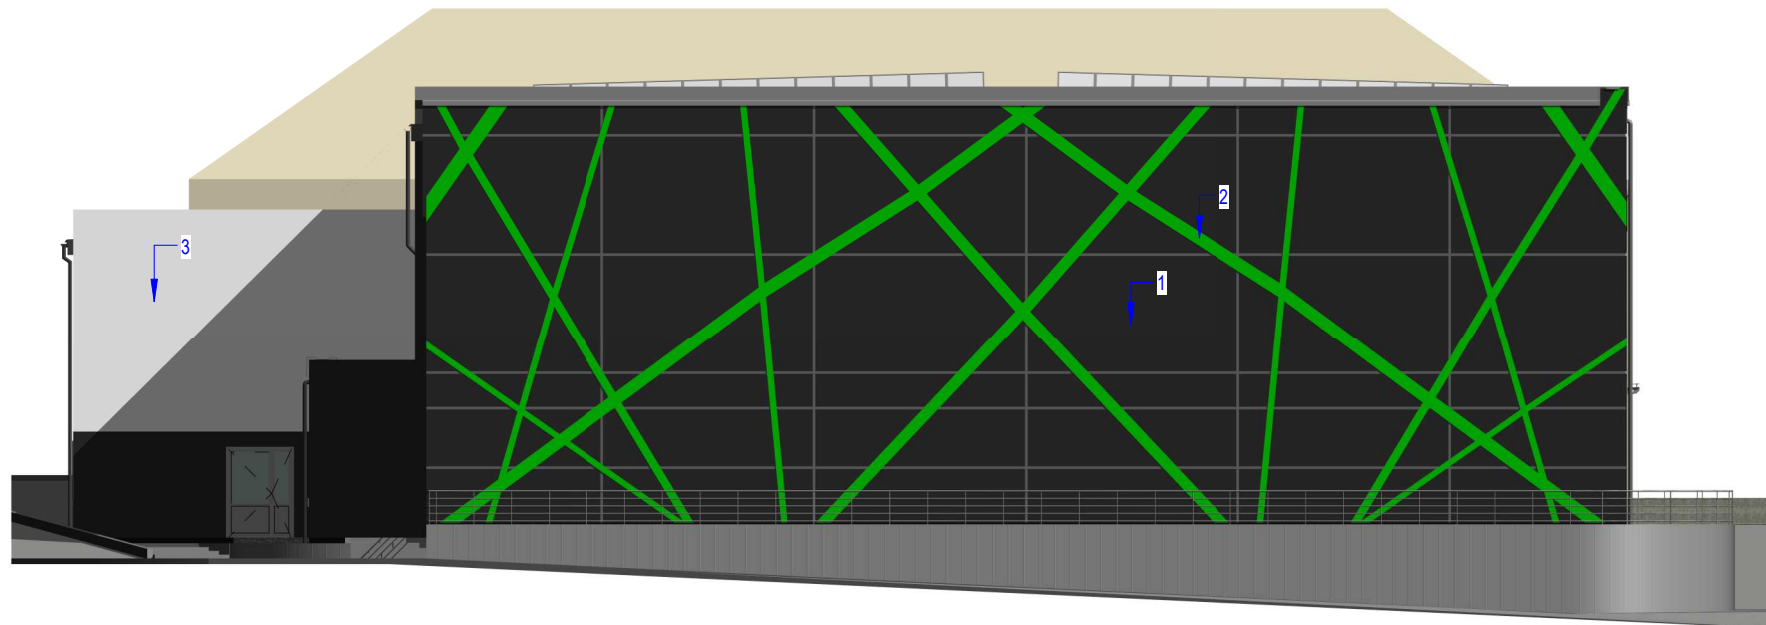

2 Wschód  
1 : 200

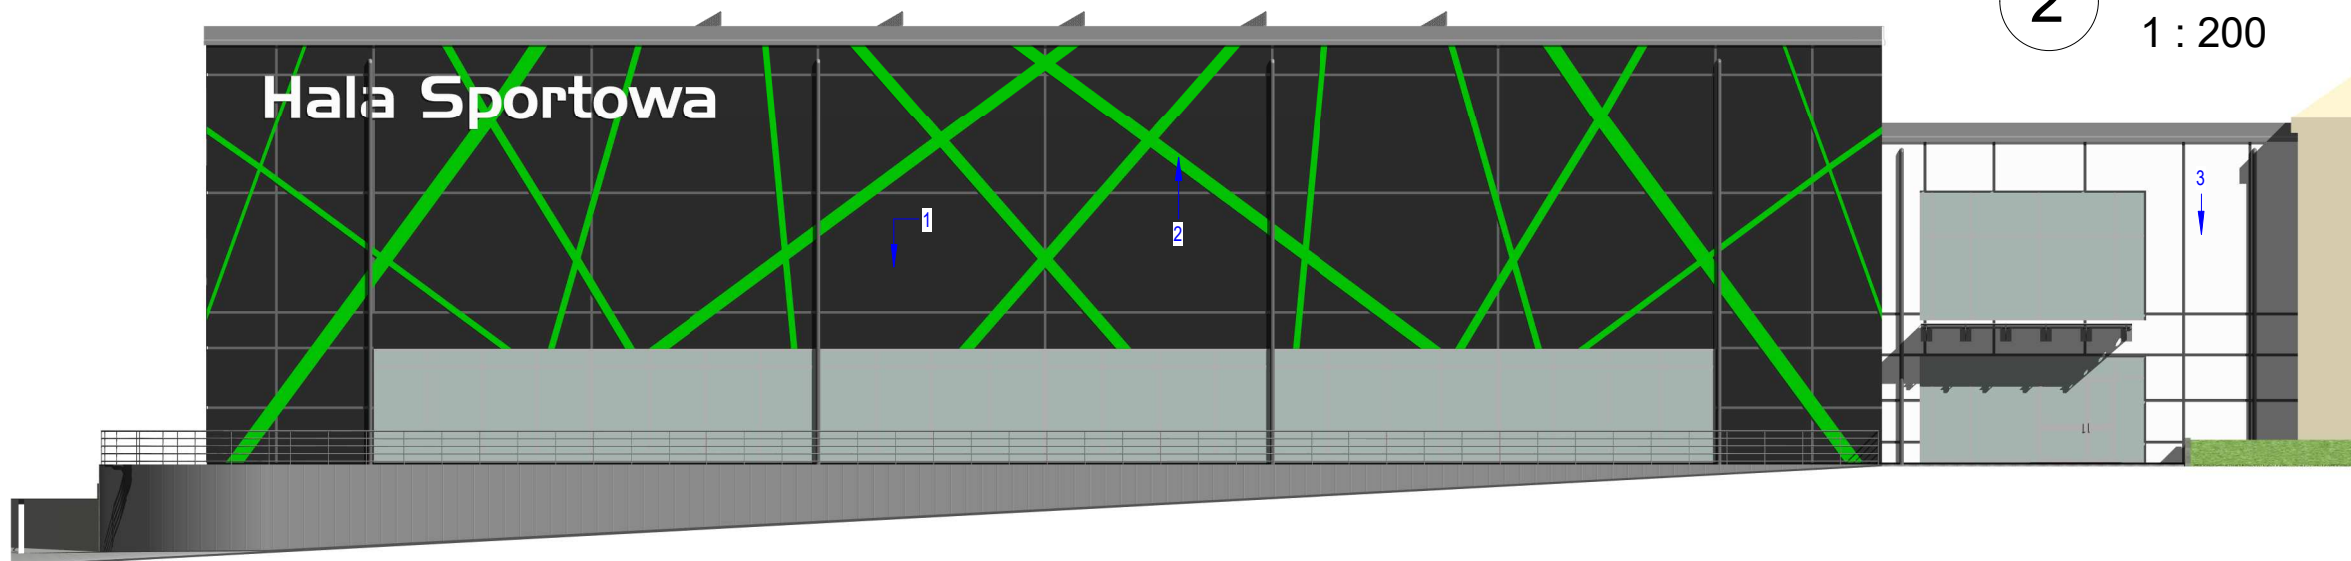

1. KOLOR RAL 7026  
2. KOLOR RAL 6037  
3. KOLOR RAL 9003  
COKÓŁ KOLOR CZARNY - TYNK KAMYCZKOWY  
NAPISY NA ELEWACJI:  
LITERY PRZESTRZENNE 3D MOCOWANE NA  
SYSTMOWYCH  
DYSTANSACH (ostawione od ściany). Litery z  
frezowanego PCV oraz  
stroduru - kolor biały, grubość liter 8 cm,  
odsadzenie od ściany 15cm

3 Zachód  
1 : 200



NAZWA OBIEKTU BUDOWLANEGO	SALA SPORTOWA			
TYTUŁ RYSUNKU	ELEWACJE			
IMIĘ I NAZWISKO PROJEKTANTA ARCH.	mgr inż. arch. Marcin Synowiec			
NUMER UPRAWNIEN BUDOWLANYCH	20/SLOKK/2012			
IMIĘ I NAZWISKO SPRAWDZAJĄCEGO. ARCH.	mgr inż. arch. Tadeusz Tylka			
NUMER UPRAWNIEN BUDOWLANYCH	NN-8345/474/81			
OPRACOWAŁ	inż. Dawid Mołdzyk			
Nr rys.	A-10	Skala: 1 : 200	DATA SPORZĄDZENIA RYS.	28.11.2022
				Str.