


Plan sytuacyjny 1:500

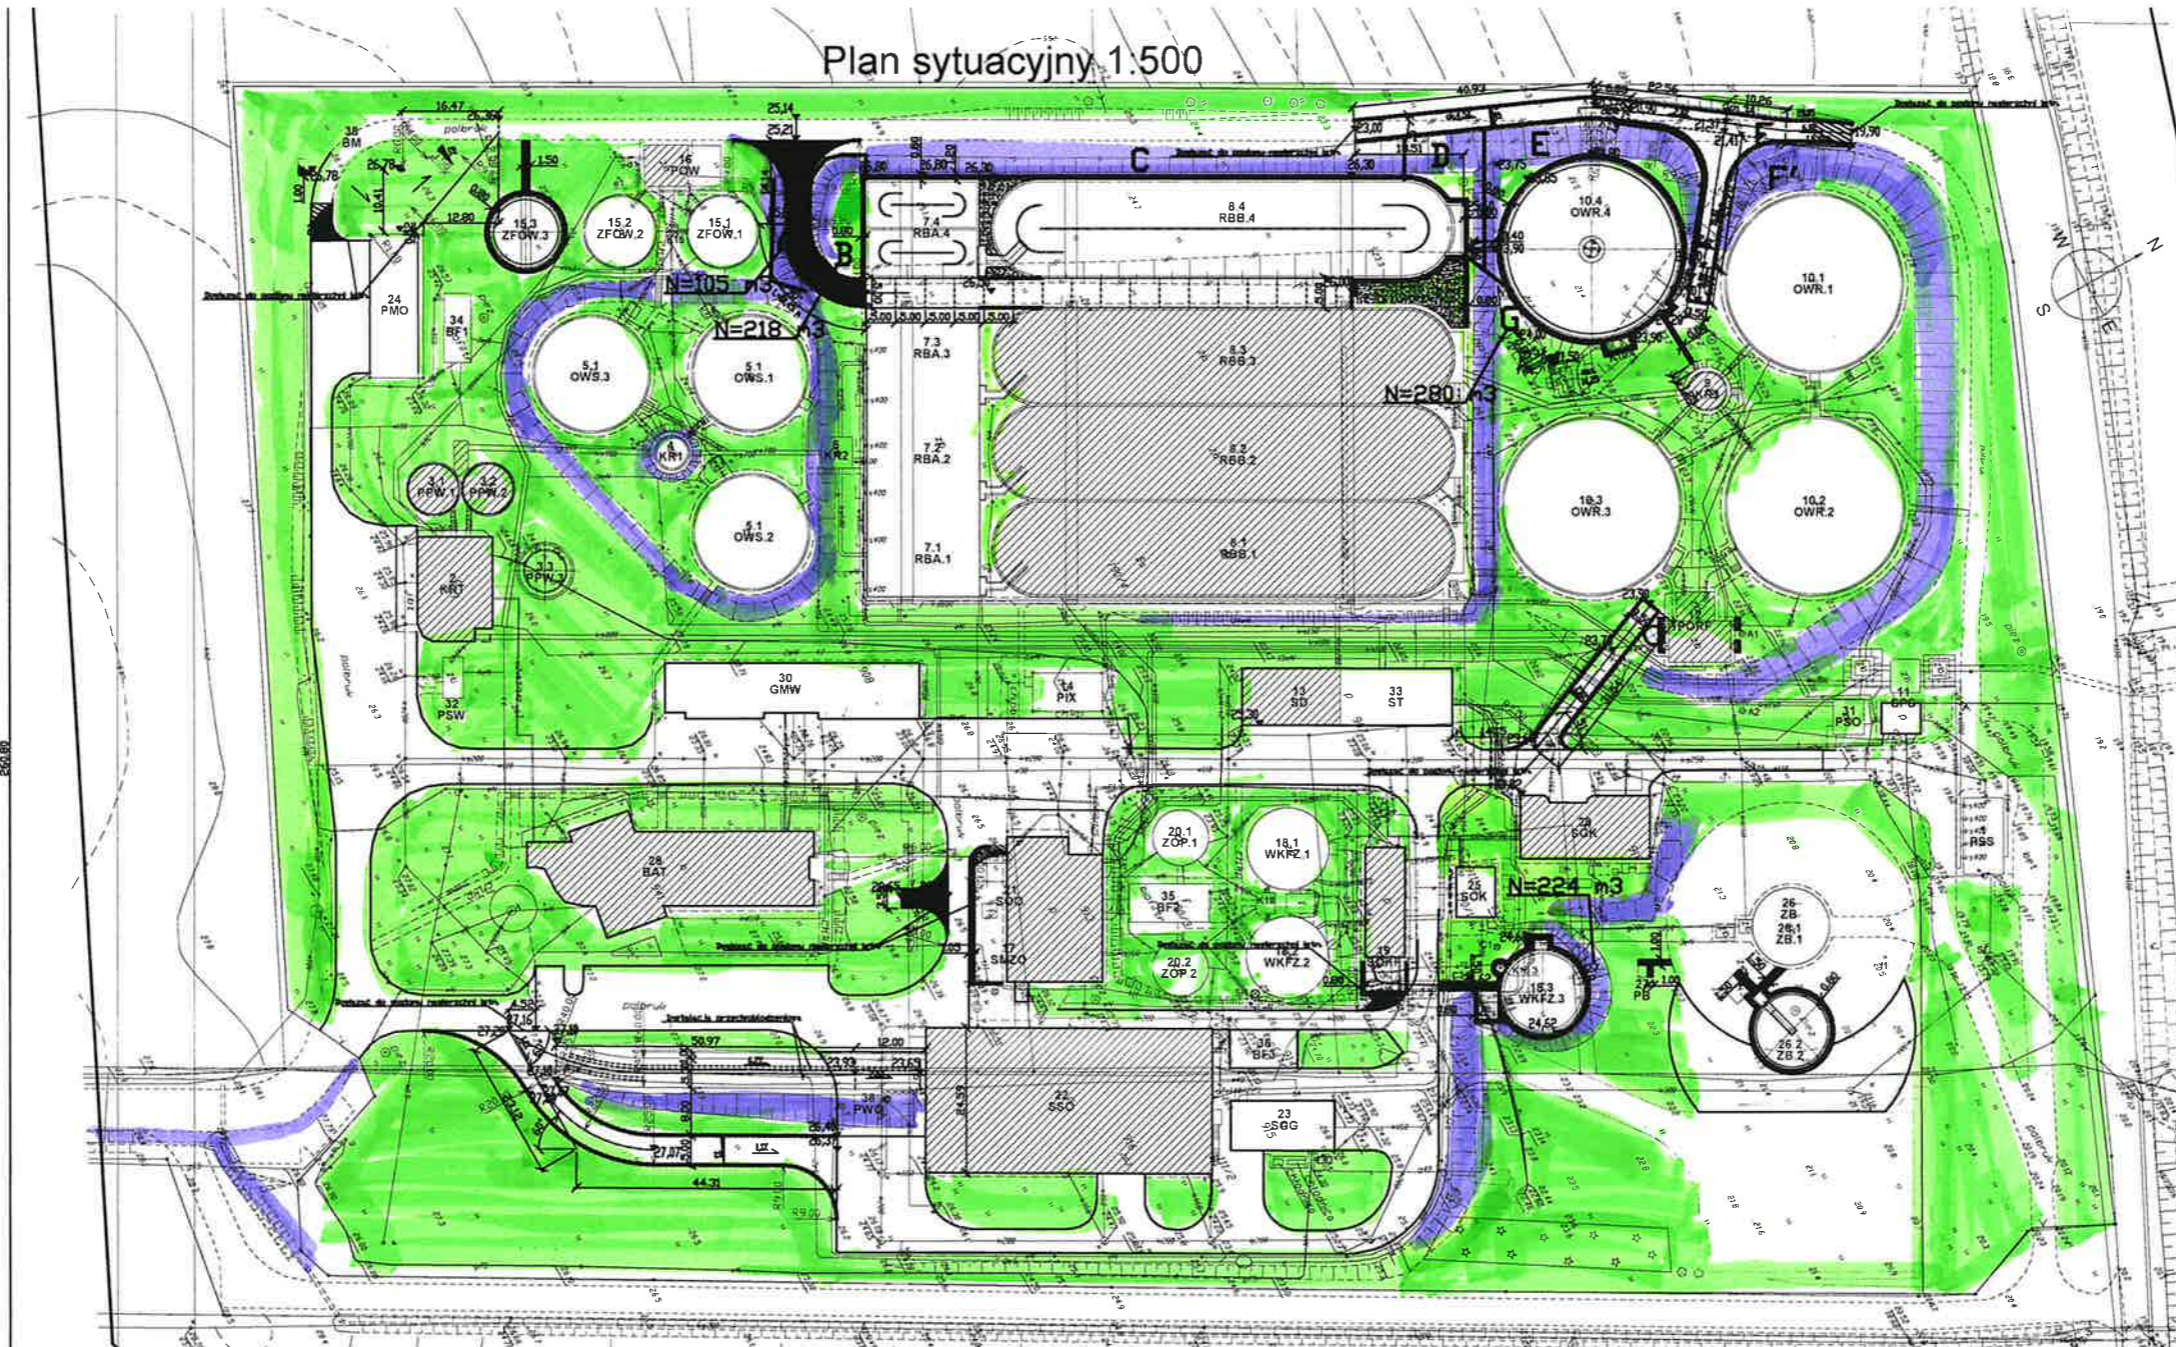

-  - TRAWNIKI
-  - SKARPY