

DECYZJA

Na podstawie art. 39 ust. 3 i art. 40 ust. 8 w związku z art. 19 ust. 2 pkt 4 Ustawy z dnia 21 marca 1985 r. o drogach publicznych (Dz. U. z 2020 r., poz. 470.), § 1 ust. 1 rozporządzenia Rady Ministrów z dnia 01 czerwca 2004 r. w sprawie określenia warunków udzielania zezwoleń na zajęcie pasa drogowego (Dz. U. z 2016 r., poz. 1264), oraz art. 104 ustawy z dnia 14 czerwca 1960 r. - KPA (Dz. U. z 2020r., poz. 256 ze zm.) po rozpatrzeniu wniosku Pana Zbigniewa Łojewskiego – Inwest-San Inżynieria Sanitarna Zbigniew Łojewski, ul. Jasna 8, 89-606 Charzykowy o uzgodnienie projektu zagospodarowania – przejścia przez działkę nr 86 obręb Iwiczno, gm. Kaliska – droga gminna nr 209017G dla zadania pod nazwą Rozbudowa sieci wodociągowej i sieci kanalizacji sanitarnej na działkach: 119/14 obr. Dąbrowa, nr 86, 80/11, 80/15, 80/23 obr. Iwiczno..

Uzgadniam projekt zagospodarowania – przejścia przez działkę nr 86 obręb Iwiczno, gm. Kaliska – droga gminna nr 209017G dla zadania pod nazwą Rozbudowa sieci wodociągowej i sieci kanalizacji sanitarnej na działkach: 119/14 obr. Dąbrowa, nr 86, 80/11, 80/15, 80/23 obr. Iwiczno..

Przy zachowaniu następujących warunków:

1. Z wnioskiem o wydanie zezwolenia na prowadzenie robót w pasie drogowym winien wystąpić Inwestor po 30 dniach od chwili zgłoszenia budowy organowi administracji architektoniczno – budowlanej oraz na min. 14 dni przed planowanym terminem rozpoczęcia robót.

Do wniosku należy dołączyć:

- szczegółowy plan sytuacyjny w skali 1: 1000 lub 1:500, z zaznaczeniem granic i podaniem wymiarów planowanej powierzchni zajęcia pasa drogowego;
 - projekt budowlany obiektu umieszczonego w pasie drogowym (uzgodniony z zarządcą drogi);
 - Oświadczenie o zgłoszeniu budowy organowi administracji architektoniczno – budowlanej, lub posiadaniu pozwolenia na budowę.
2. Wszelkie roboty w pasie drogowym należy realizować przy sprzyjających warunkach, tj. poza sezonem zimowym.
 3. Inne szczegóły techniczne wykonawstwa określi na etapie wydawania decyzji na zajęcie pasa zarządca drogi.

UZASADNIENIE

Niniejsze zezwolenie traci ważność, jeżeli Inwestor w ciągu dwóch lat nie uzyska pozwolenia na budowę lub nie dokona zgłoszenia rozpoczęcia robót budowlanych. Zezwolenie nie stanowi pozwolenia na prowadzenie robót w pasie drogowym. Zezwolenie takie w formie decyzji administracyjnej zgodnie z przepisami rozporządzenia Rady Ministrów 01 czerwca 2004 r. w sprawie określenia warunków udzielania zezwoleń na zajęcie pasa drogowego (Dz. U. z 2016r., poz. 1264) należy uzyskać u zarządcy drogi.

W zezwoleniu tym zostaną naliczone opłaty: za zajęcie pasa drogowego na czas prowadzenia robót, roczna i coroczna za umieszczenie w pasie drogowym urządzeń będących przedmiotem niniejszego zezwolenia, zgodnie z Uchwałą Nr XVI/154/2019 Rady Gminy Kaliska z dnia 19 grudnia 2019 r. w sprawie wysokości stawek opłat za zajęcie pasa drogowego dróg, których zarządcą jest Wójt Gminy Kaliska (Dz. U. Woj. Pomorskiego pozycja 326 z dnia 10.01.2020r.)

Zgodnie z art. 39 ust. 4 Ustawy z dnia 21 marca 1985 r. o drogach publicznych – utrzymanie urządzeń technicznych należy do ich posiadaczy. Natomiast zgodnie z art. 39 ust. 5 jeżeli budowa, przebudowa lub remont drogi wymaga przełożenia tego urządzenia, koszt tego przełożenia ponosi jego właściciel.

Zgodnie z postanowieniem art. 3 pkt 11, art. 32 ust. 4 pkt 2 i art. 33 ust. 2 ustawy Prawo budowlane niniejsza decyzja stanowi dla Inwestora prawo do dysponowania terenem drogi na cele budowlane, w zakresie wynikającym z uzgodnionego projektu.

POUCZENIE

Od niniejszej decyzji służy stronie odwołanie do Samorządowego Kolegium Odwoławczego Województwa Pomorskiego w Gdańsku za pośrednictwem Wójta Gminy Kaliska w ciągu 14 dni od daty otrzymania. Jednocześnie organ informuje, iż na podstawie art. 127a Kodeksu Postępowania Administracyjnego, od niniejszej decyzji w trakcie biegu terminu do wniesienia odwołania Strona może zrzec się przysługującego jej prawa do wniesienia odwołania w formie złożenia oświadczenia o zrzeczeniu się prawa do odwołania. Z dniem doręczenia organowi oświadczenia o zrzeczeniu się prawa do wniesienia odwołania decyzja staje się ostateczna i prawomocna. Złożone przez Stronę oświadczenie jest niewzruszalne.

Integralną część decyzji stanowią 1-zał. graficzny opieczetowany pieczęcią Urzędu Gminy w Kaliskach.

Otrzymują:

1. Inwest-San Inżynieria Sanitarna Zbigniew Łojewski
Ul. Jasna 8
89-606 Charzykowy
2. a/a (SK)



Stawomir Jankowski
WÓJT


Gmina Kaliska
ul. Nowowiejska 2
83-260 Kaliska
NIP 592-20-52-828
REGON 191675598

Załącznik nr 1
do decyzji / uzgodnienia
z dn. 1.6.07.2017

WIOJRT
Amicus 192981
Stanisław Jędrzejak

Wzrost: 1,60m
Ciężar ciała: 65kg
Ciężar ciała: 65kg
Ciężar ciała: 65kg

Kaliska, dnia 1.6.07.2017
Sędziusz Kuchnia

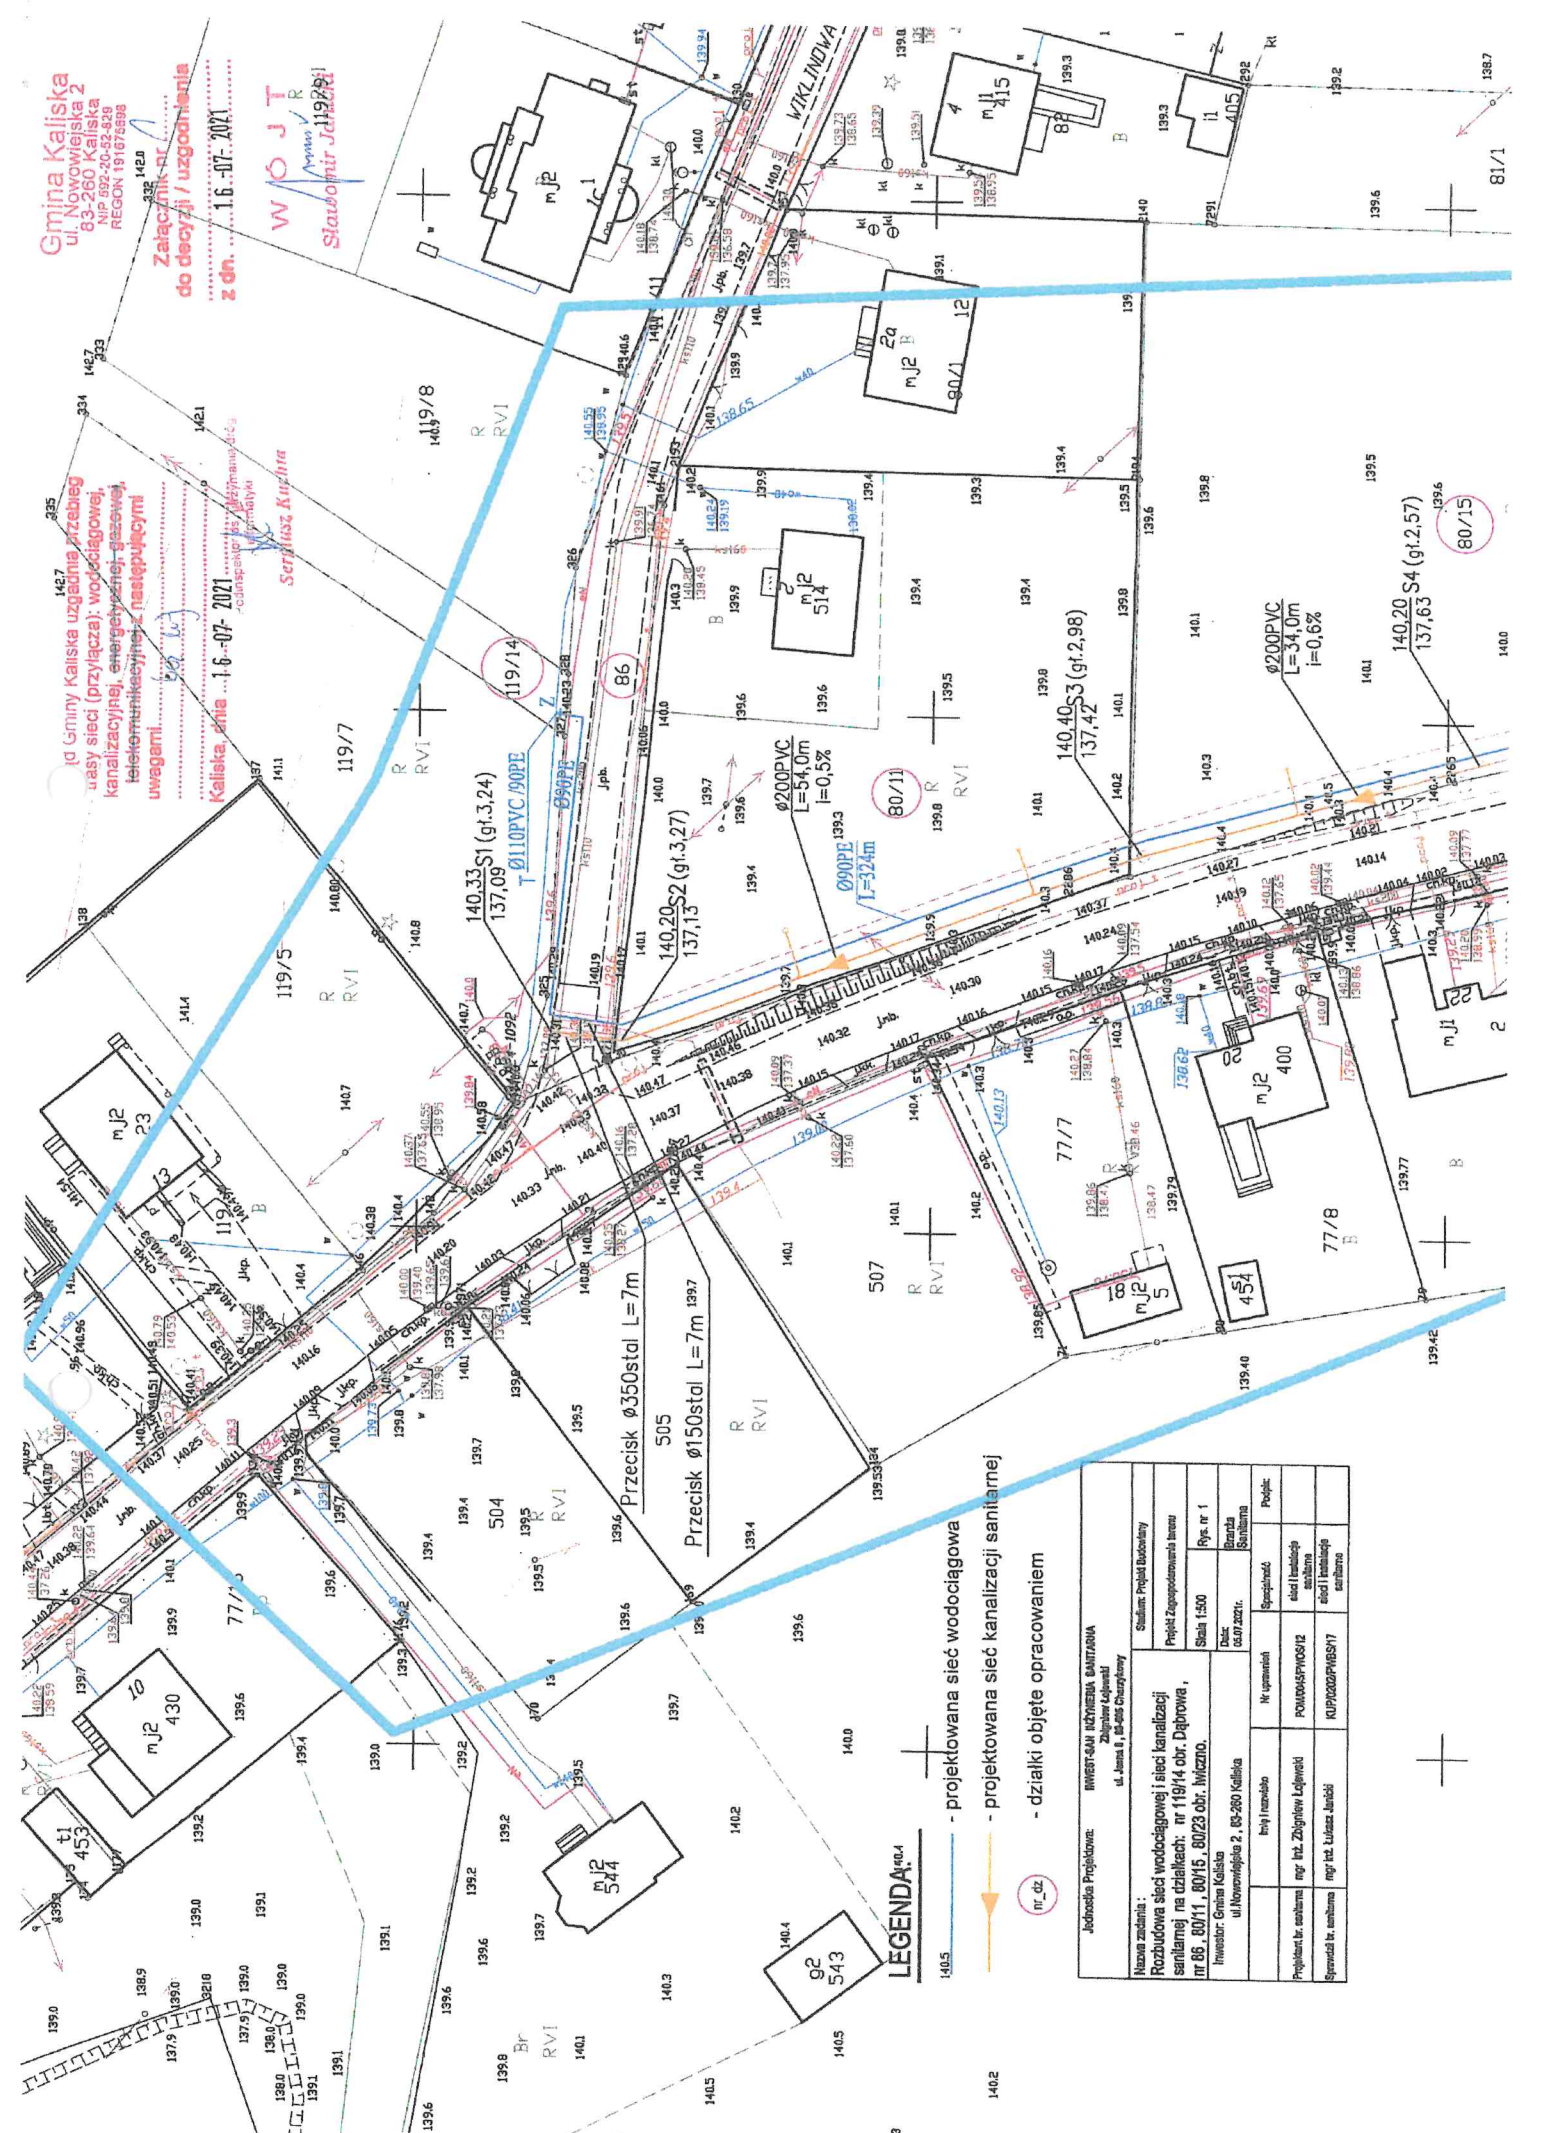

LEGENDA:

- projektowana sieć wodociągowa
- projektowana sieć kanalizacji sanitarnej
- działki objęte opracowaniem

Jednostka Projektowa:		INWEST-SAN INŻYNIERIA SANITARNA Zobowiązań Lajwowski ul. Józefa 8, 61-805 Chęrzyny	
Nazwa zadania:		Studium Projektu Budowlanego Projekt Zagospodarowania terenu Sanitarny nr 1	
Rozbudowa sieci wodociągowej i sieci kanalizacji sanitarnej na działkach: nr 119/14 obr. Dębnowa, nr 89, 80/11, 80/15, 80/23 obr. Iwizno.		Skala 1:500 Dzień: 04.07.2017 Branża: Sanitarna	
Inwestor: Gmina Kaliska ul. Nowowiejska 2, 83-260 Kaliska		Sprawdził: [imię] Mk uprawnion: [imię] MkR: [imię] MkP: [imię]	
Projektant: [imię] mgr inż. Zbigniew Lajwowski		MkR: [imię] MkP: [imię]	
Sprawdził: [imię] mgr inż. Łukasz Janicki		MkR: [imię] MkP: [imię]	