


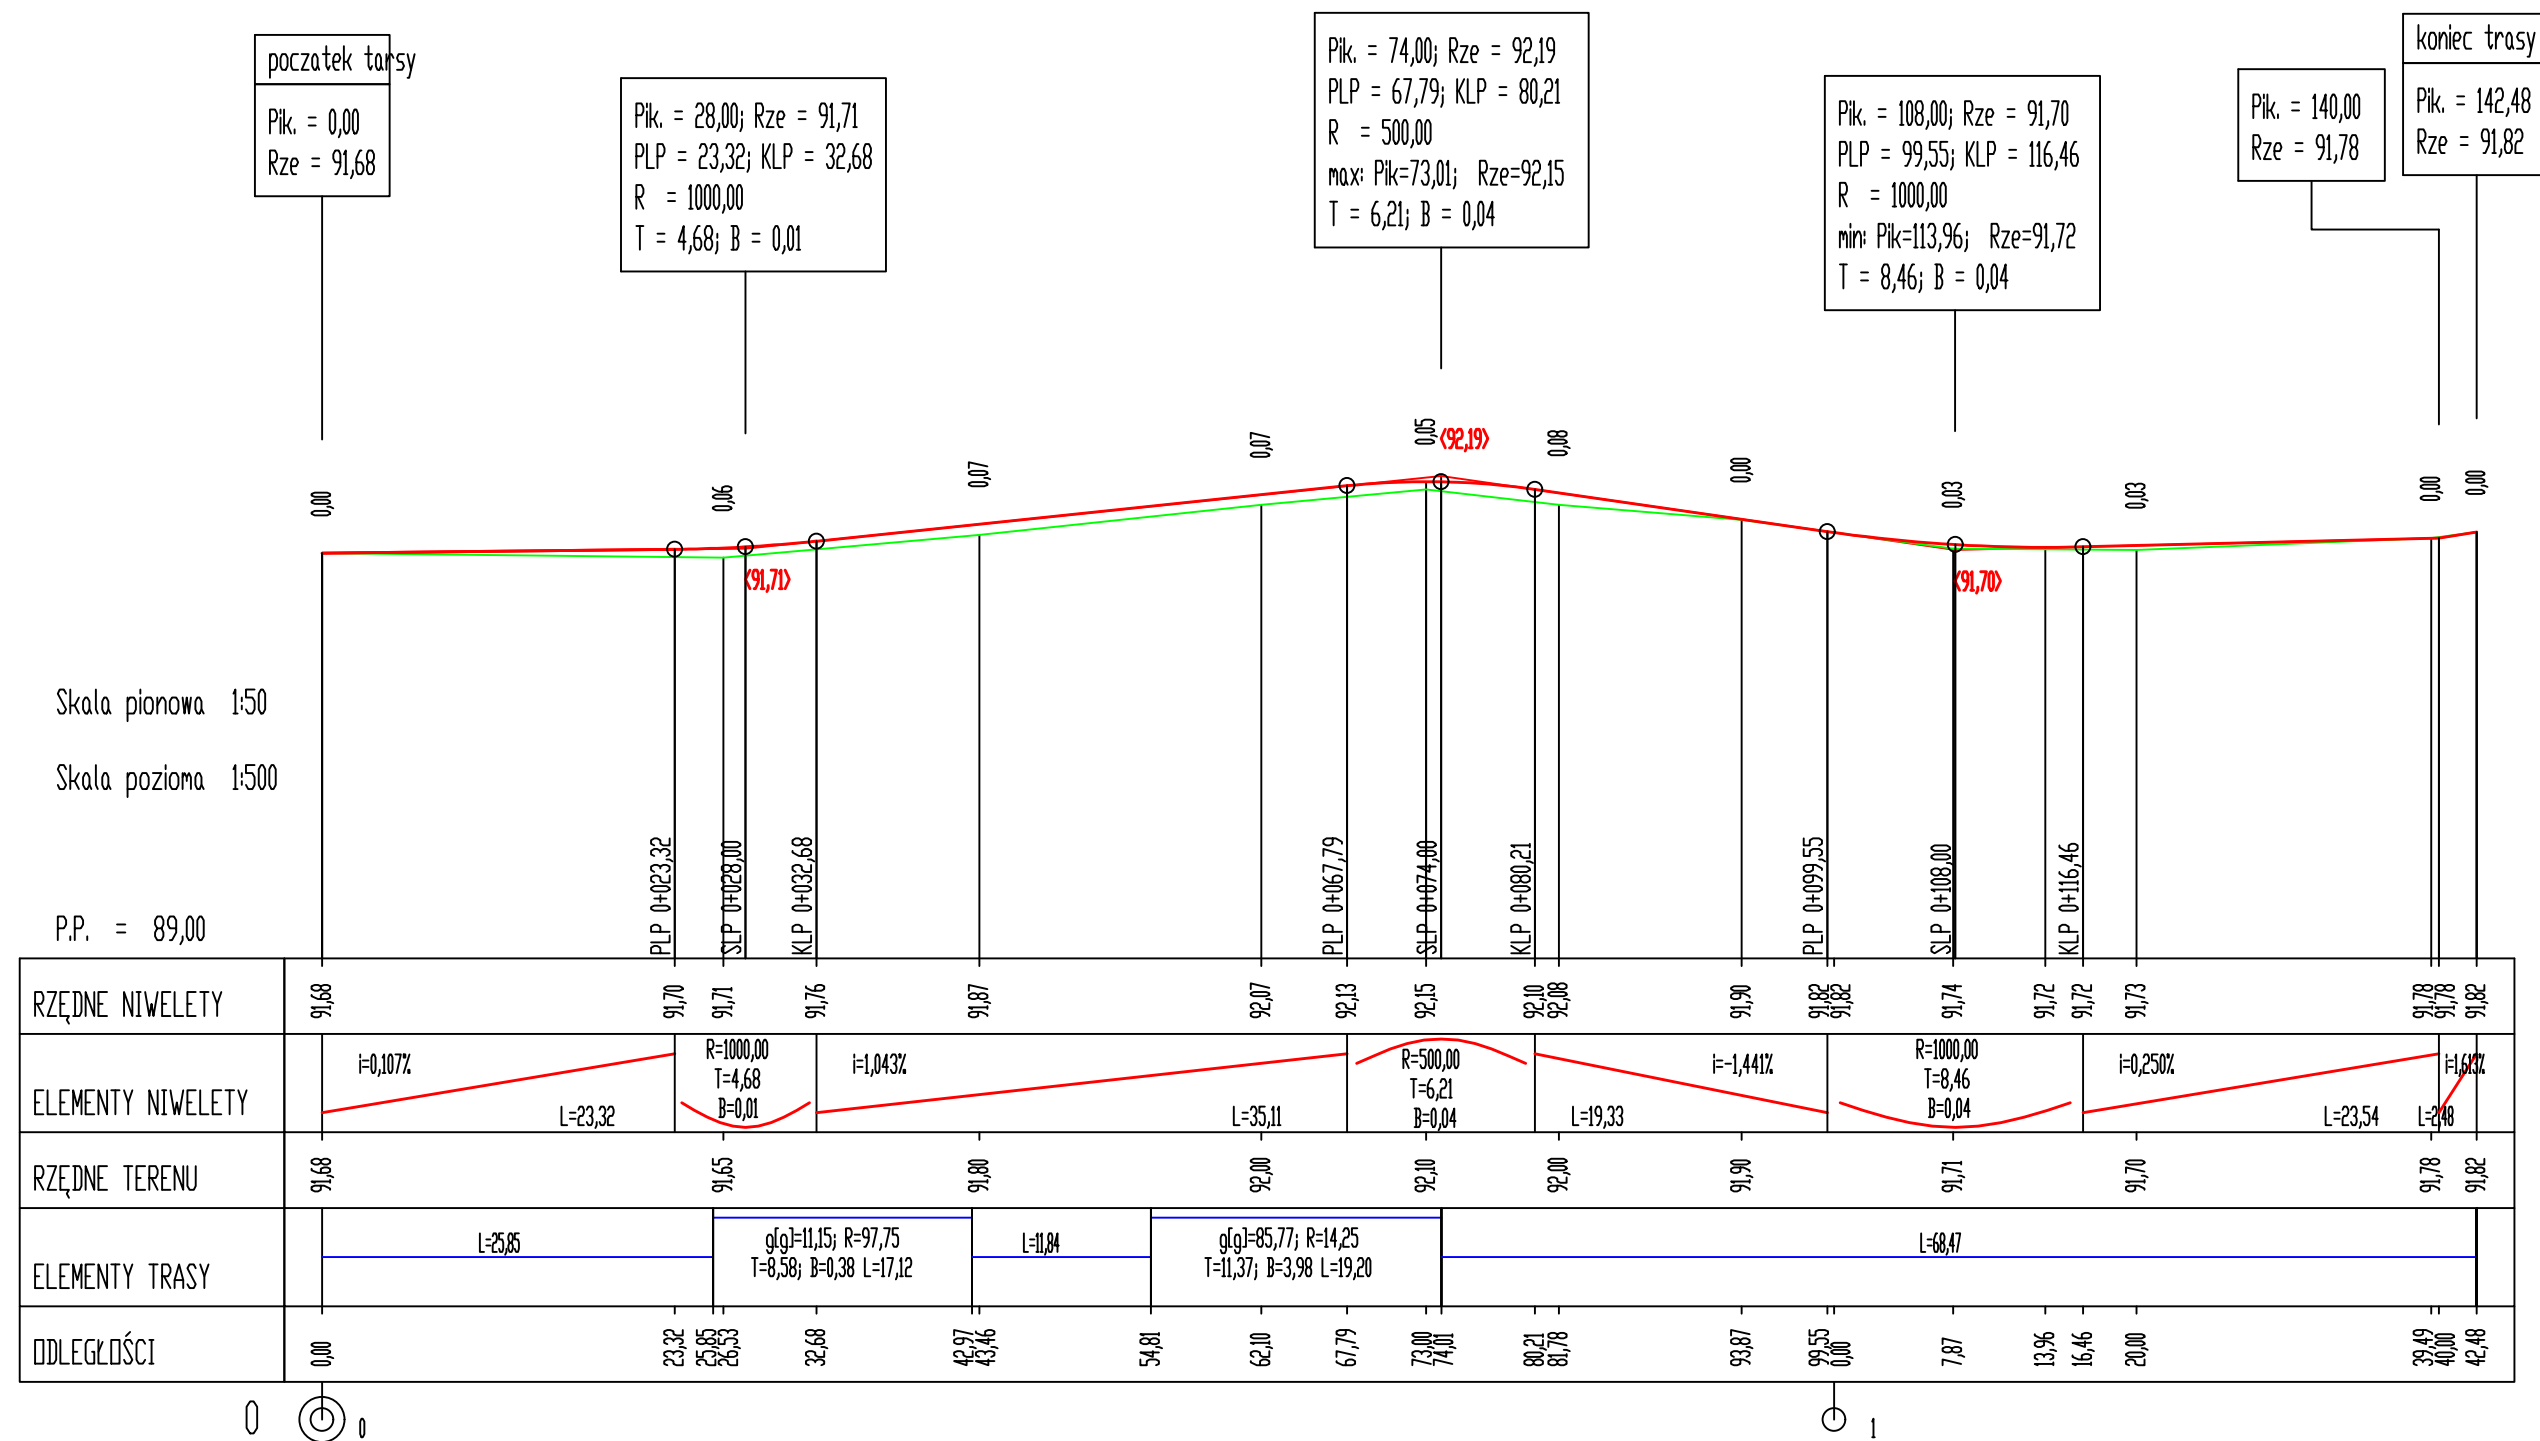

Profil podłużny

Przebudowa ulicy Spacerowej w Podrzewiu



Zamawiający:		Gmina Duszniki ul. Sportowa 1 64-550 Duszniki	Jednostka projektowa:		DRAFT spółka cywilna ul. Wojskowa 10a/35 60-792 Poznań		
Nazwa inwestycji:							
Przebudowa ulicy Spacerowej w Podrzewiu							
Faza projektu:							
PROJEKT TECHNICZNY							
Zakres rysunku:							
Profil podłużny							
Branża:	DROGOWA	Nr rysunku:	03	Nr arkusza:	01	Skala:	1:50/500
Data:	Wrzesień 2021r.		Nr umowy/zlecenia:	RRG.272.69.2021		Nr projektu:	D.319.09.21
Legenda:						Rewizje:	
ZESPÓŁ PROJEKTOWY							
Funkcja	Imię i nazwisko		Nr uprawnień		Podpis		
Projektant branży drogowej :	mgr inż. Tomasz Maćkowiak		WKP/0248/P00D/14				
Sprawdzający branży drogowej :	mgr inż. Przemysław Perz		WKP/0249/P00D/14				