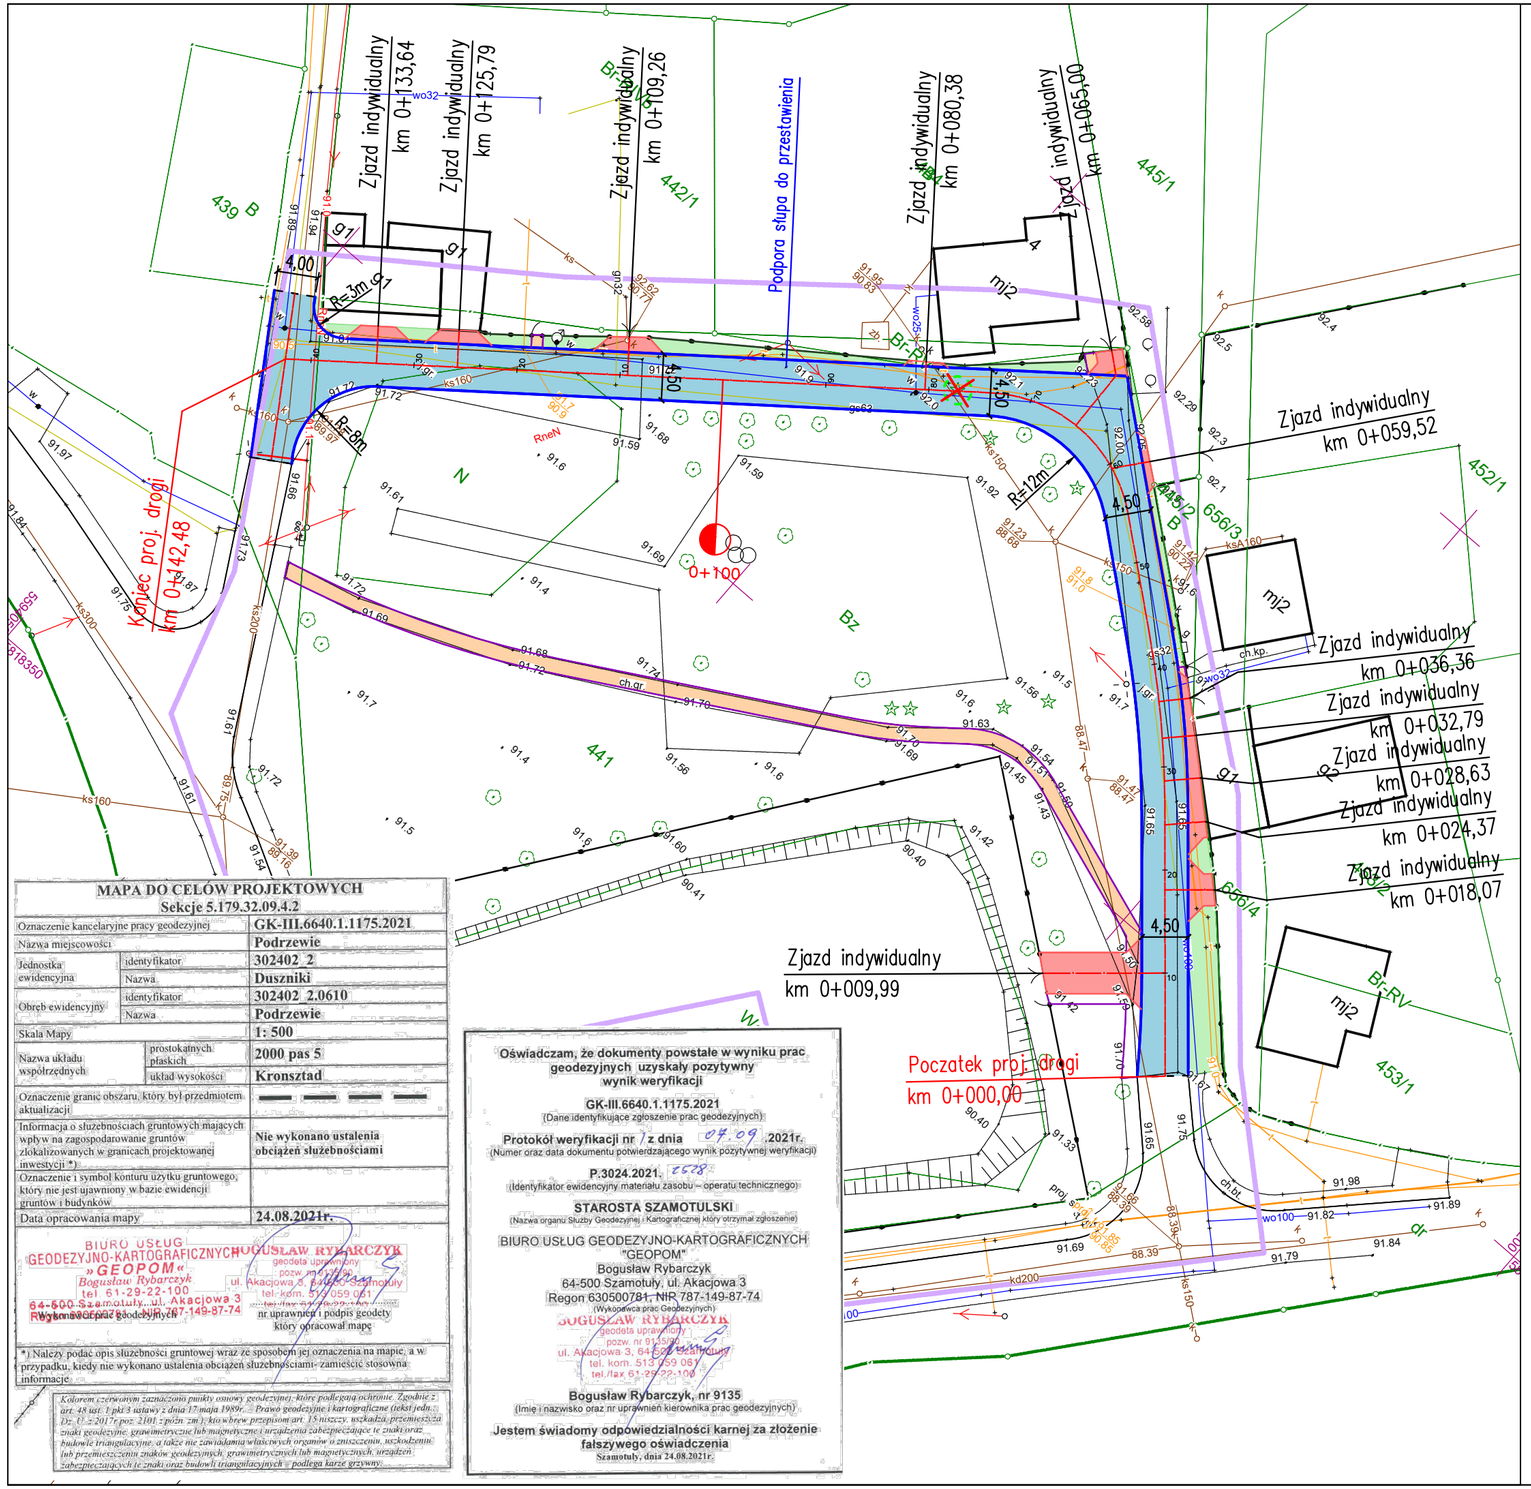

Zamawiający:

Gmina Duszniki
ul. Sportowa 1
64-550 Duszniki

Jednostka projektowa:

DRAFT PRACOWNIA PROJEKTOWA
DRAFT spółka cywilna
ul. Wojskowa 10a/35
60-792 Poznań

Nazwa inwestycji:

Przebudowa ulicy Spacerowej w Podrzewiu

Faza projektu:

PROJEKT ARCHITEKTONICZNO – BUDOWLANY

Zakres rysunku:

Plan sytuacyjny

Branża:	Nr rysunku:	Nr arkusza:	Skala:
DROGOWA	02	01	1:500

Data:	Nr umowy/zlecenia:	Nr projektu:
Wrzesień 2021r.	RRG.272.69.2021	D.319.09.21

Legenda:

- krawędź istn. jezdni
- krawężnik 15x30cm "zatopiony"
- opornik 12x25cm
- obrzeża 8x30cm
- jezdnia z kostki brukowej gr. 8cm koloru szarego
- zjazdy z kostki brukowej gr. 8cm koloru grafitowego
- ciąg pieszy z kostki brukowej gr. 8cm koloru czerwonego
- drzewo do wycinki

ZESPÓŁ PROJEKTOWY

Funkcja	Imię i nazwisko	Nr uprawnień	Podpis
Projektant:	mgr inż. Tomasz Maćkowiak	WKP/0248/POOD/14	
Sprawdzający:	mgr inż. Przemysław Perz	WKP/0249/POOD/14	