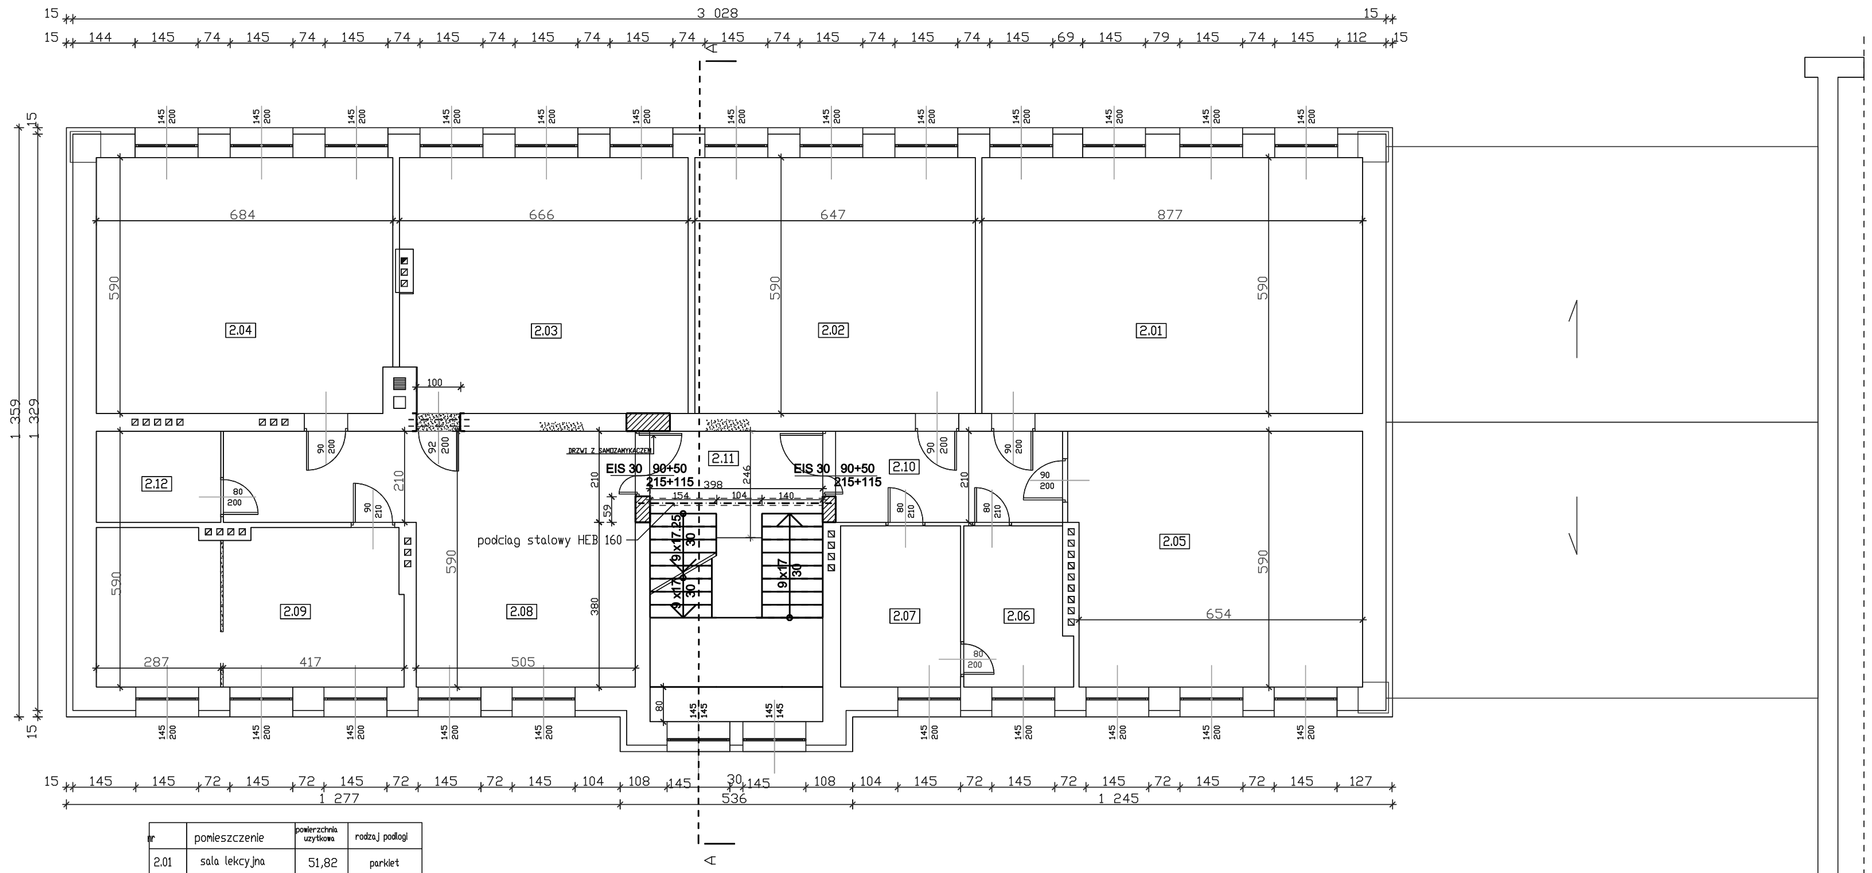

nr	pomieszczenie	powierzchnia użytkowa	rodzaj podłogi
2.01	sala lekcyjna	51,82	parkiet
2.02	sala lekcyjna	38,18	parkiet
2.03	sala lekcyjna	38,53	parkiet
2.04	sala lekcyjna	40,11	parkiet
2.05	sala lekcyjna	39,13	parkiet
2.06	sekretariat	8,78	parkiet
2.07	gabinet	10,31	parkiet
2.08	rekreacja	39,14	parkiet
2.09	sala lekcyjna	25,58	parkiet
2.10	korytarz	10,98	parkiet
2.11	klatka	26,70	lastryko
2.12	magazyn	6,03	parkiet
	razem pietro	335,29	

OZNACZENIA

- rozbiórki/wykucia
- zamurowania
- ściany murowane

PRZEDMIOT OPRACOWANIA	ZMIANA SPOSOBU UZYTKOWANIA PODDASZA NIEUZYTKOWEGO NA CELE ZWIAZANE Z FUNKCJA OSWIATOWA W BUDYNKU SZKOLY PODSTAWOWEJ W MIERZYNIE			
INWESTOR	Gmina Rozprza, Al.900-lecia 3, 97-340 Rozprza			
TEMAT RYSUNKU	RZUT PIETRA - projekt			NR RYSUNKU A7
AUTOR OPRACOWANIA	IMIE, NAZWISKO	UPRAWNIENIA	PODPIS	SKALA
	mgr inż. Mieczysław Kowalczyk	upr. BPZV.2020/30/79		1:100
SPRAWDZAJACY				Data
STADIUM	PROJEKT BUDOWLANY			07.2022