
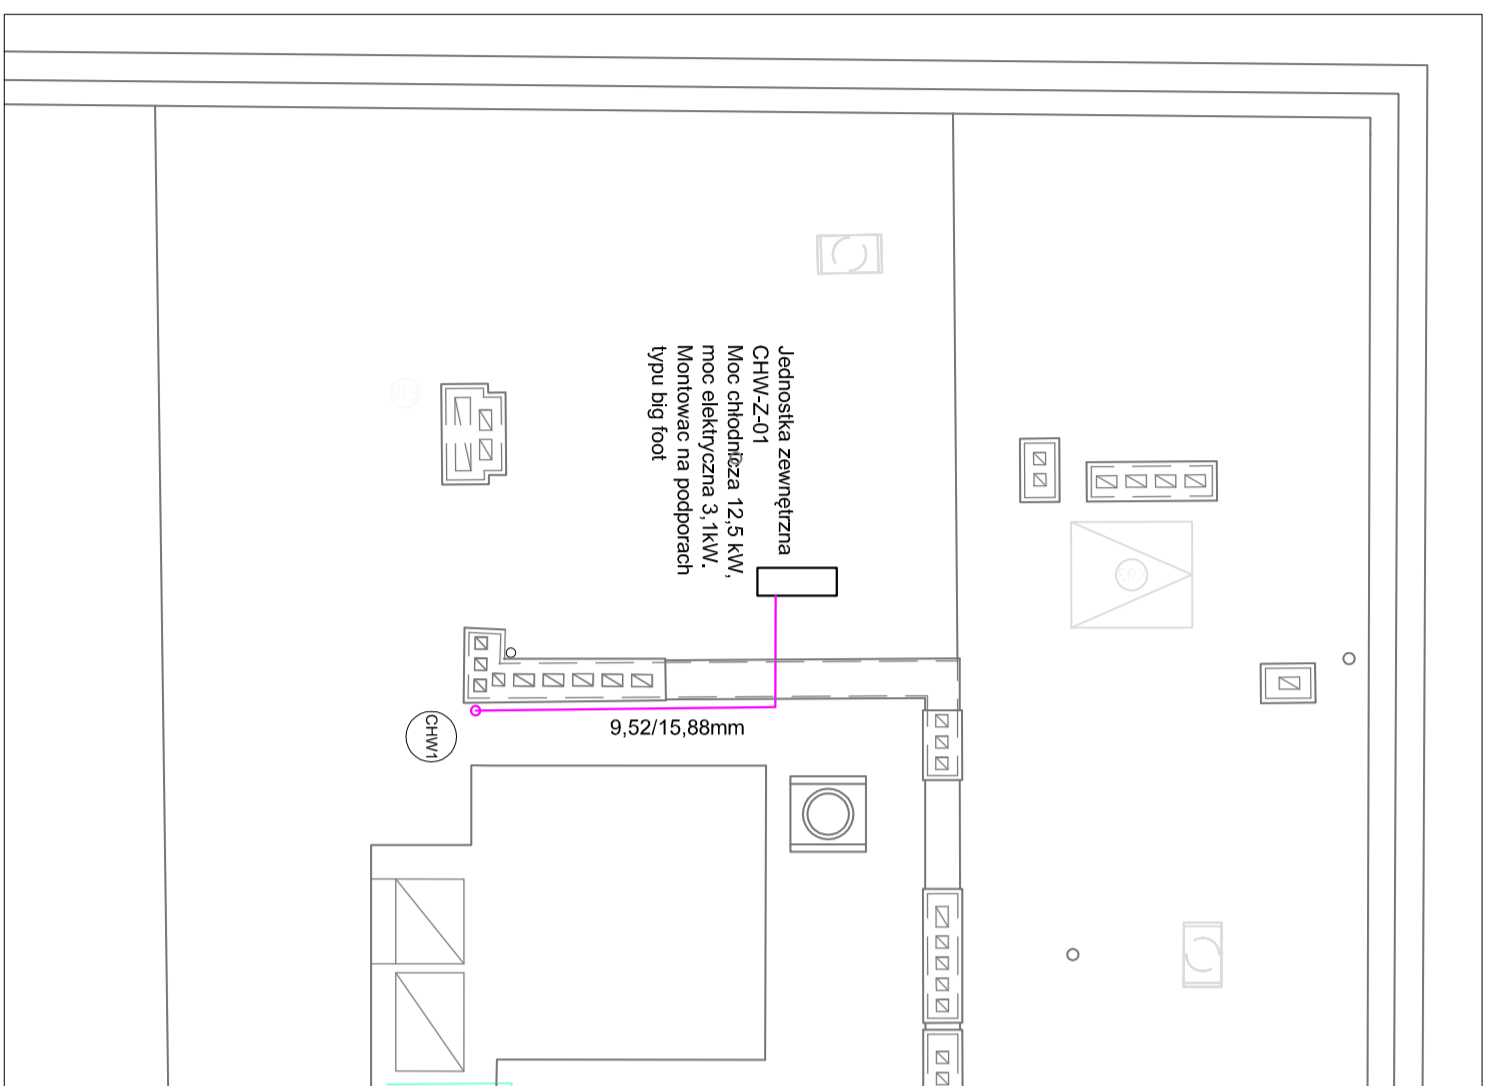


$$420 \times 297$$


Obszar wskazany na rysunku

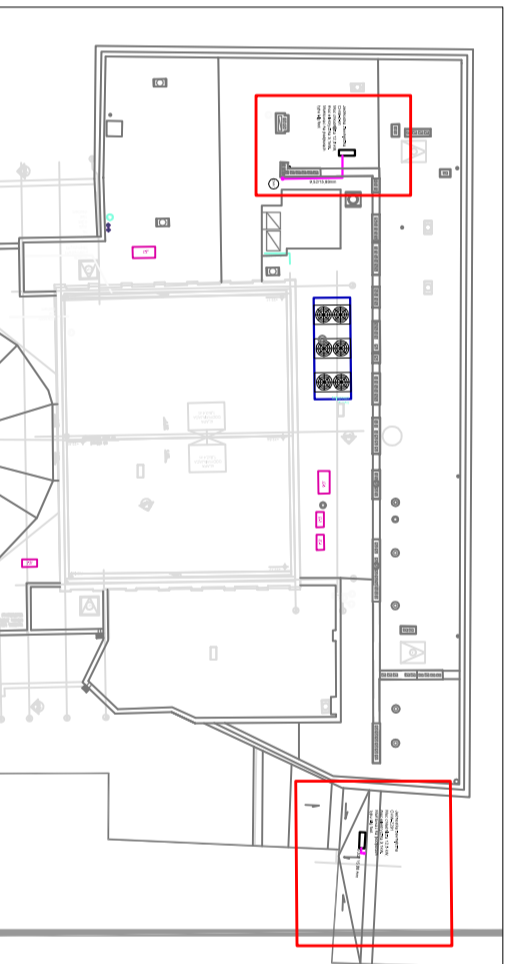

rewizja nr	data	projektant	podpis		
TEN RYSUNEK OBJĘTY JEST PRAWAMI AUTORSKIMI FIRMOWANĄ ARCHITEKTURY NIE MOŻE BYĆ UŻYWANY ORAZ REPRODUKOWANY W CZĘŚCI LUB CAŁOŚCI BEZ PISEMNEJ ZGODY WSZYSTKIE INFORMACJE OTRZYMANE DROGĄ ELEKTRONICZNĄ WĄŻNE SĄ WŁĄCZĄCIE WRĄŻ Z ODPOWIEDNIAM WYDRUKIEM I PODPISEM					
INWESTOR					
TEATR WYBRZEŻE ul. Św. Ducha 2, 80-834 GDAŃSK					
PROJEKT					
MODERNIZACJA POMIESZCZEŃ ZAPLECZA BUDYNKU GŁÓWNEGO TEATRU WYBRZEŻE GDAŃSK UL. ŚW. DUCHA 2 działka nr 236, obr. 89					
81-944 60POT, Arniel Krajowej 85, tel./faks 561-45-50, www.wapa.pl, pracownia@wapa.pl					
WAPA WARSZATA ARCHITEKTURY 117-00 WARSZATA ARCHITEKTURY					
GŁÓWNY PROJEKTANT mgr inż. MĄCEJ DOMARACKI upr. nr POM/0272/PWBS/15					
SPRACOWUJĄCY mgr inż. KRZYSZTOF DOMARACKI upr. bud. nr POM/0349/PBS/17					
NAZWA OPRACOWANIA					
PROJEKT WYKONAWCZY					
BRANŻA	NR	TECZKI	FAZA		
SANITARNA	S1		PW		
RYSUNEK					
Instalacja chłodnicza. Lokalizacja jednostek zewnętrznych na dachu					
SKALA	1:100		NR RYSUNKU		
DATA	06.03.2023		CO L06		
NAZWA PLIKU					
instalacja co i chłodzenie.dwg					