




PRZEKRÓJ A-A (skala 1:50)

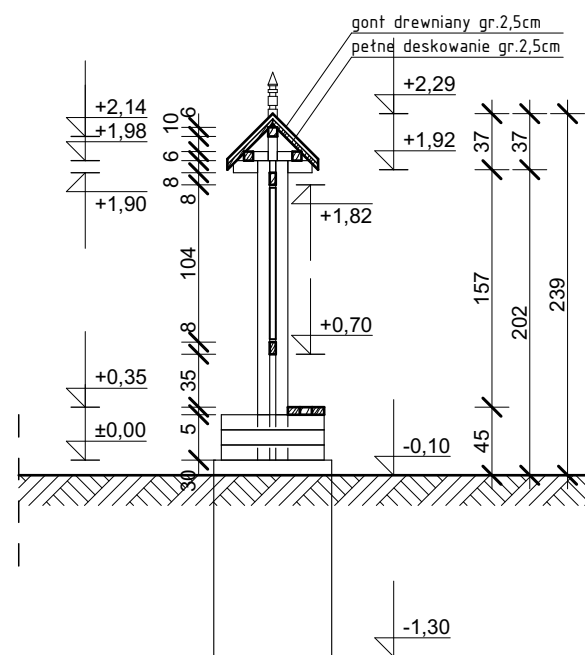


ELEWACJA FRONTOWA (skala 1:50)

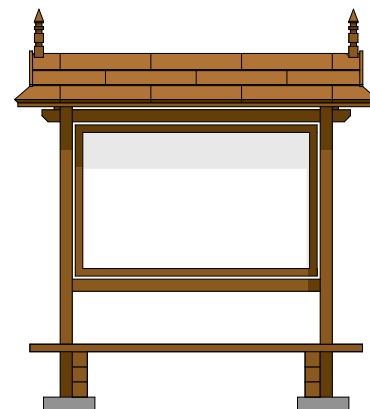


ELEWACJA BOCZNA (LEWA) (skala 1:50)

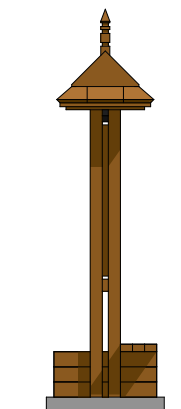


ELEWACJA TYLNA (skala 1:50)

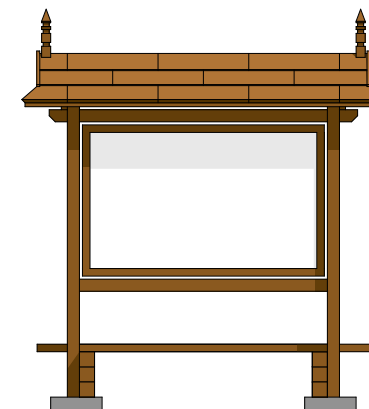

ELEWACJA BOCZNA (PRAWA) (skala 1:50)

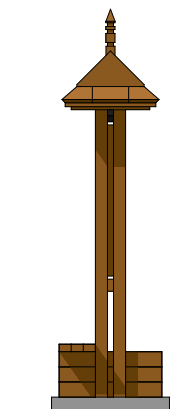

SZCZEGÓŁ ELEMENTU OZDOBNEGO (skala 1:5)

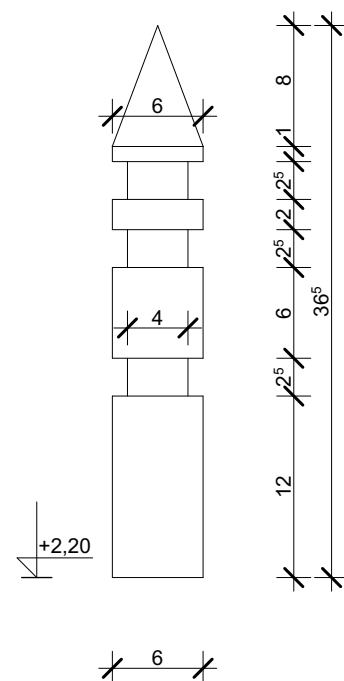

WIZUALIZACJA TABLICY INFORMACYJNEJ



PRACOWNIA PROJEKTOWA PERSPEKTYWA
ul. Fabryczna 1, 39-200 Dębica
tel: 575-987-494
mail: pracownia@perspektywadębica.com

PERSPEKTYWA
PRACOWNIA PROJEKTOWA

Nazwa inwestycji: **BUDOWA ŚCIEŻKI EDUKACYJNO-PRZYRODNICZEJ "DOLINA PRZYSŁUPIANKI" - PROJEKT TABLICY INFORMACYJNEJ**

Adres inwestycji: dz. nr ewid. gr. 533 i 519, obr. 0009 Kunkowa,
dz. nr ewid. gr. 1, obr. 0011 Nowica,
jedn. ewid: 120510_2 Uście Gorlickie

Inwestor: PGL LP Nadleśnictwo Łosie
Łosie 39
38-312 Ropa

Nr i temat rysunku: **A2 - Przekrój A-A, Elewacje, Szczegół elementu ozdobnego, Wizualizacja tablicy informacyjnej**