

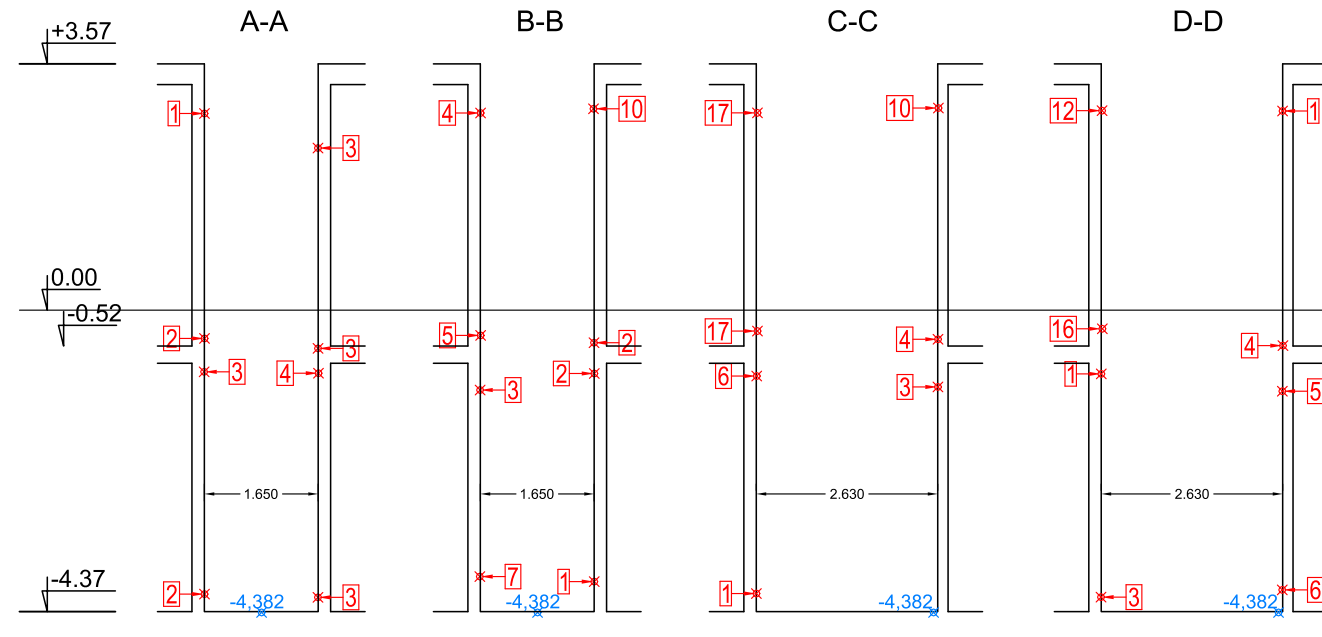
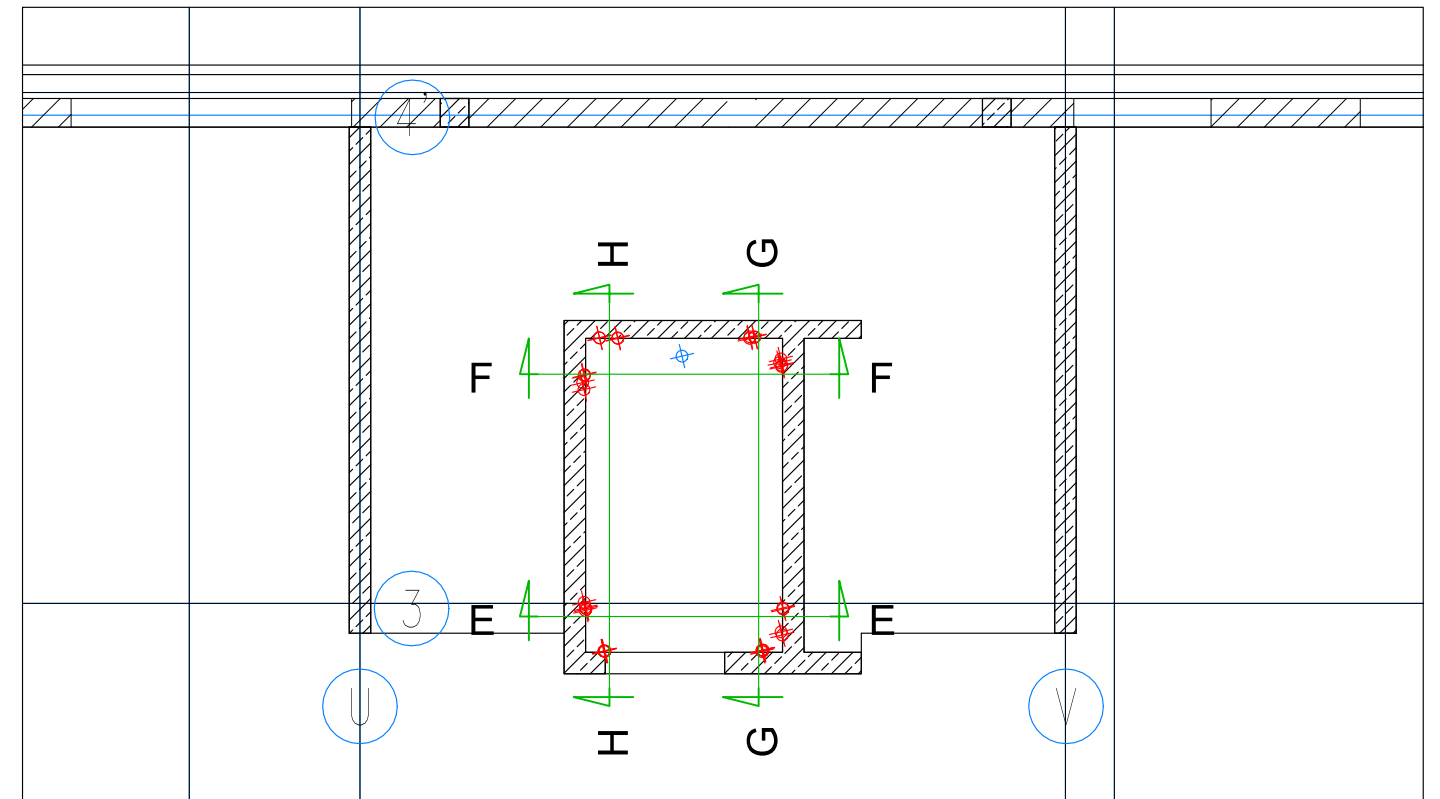


SZYB WINDY KLATKI K-2

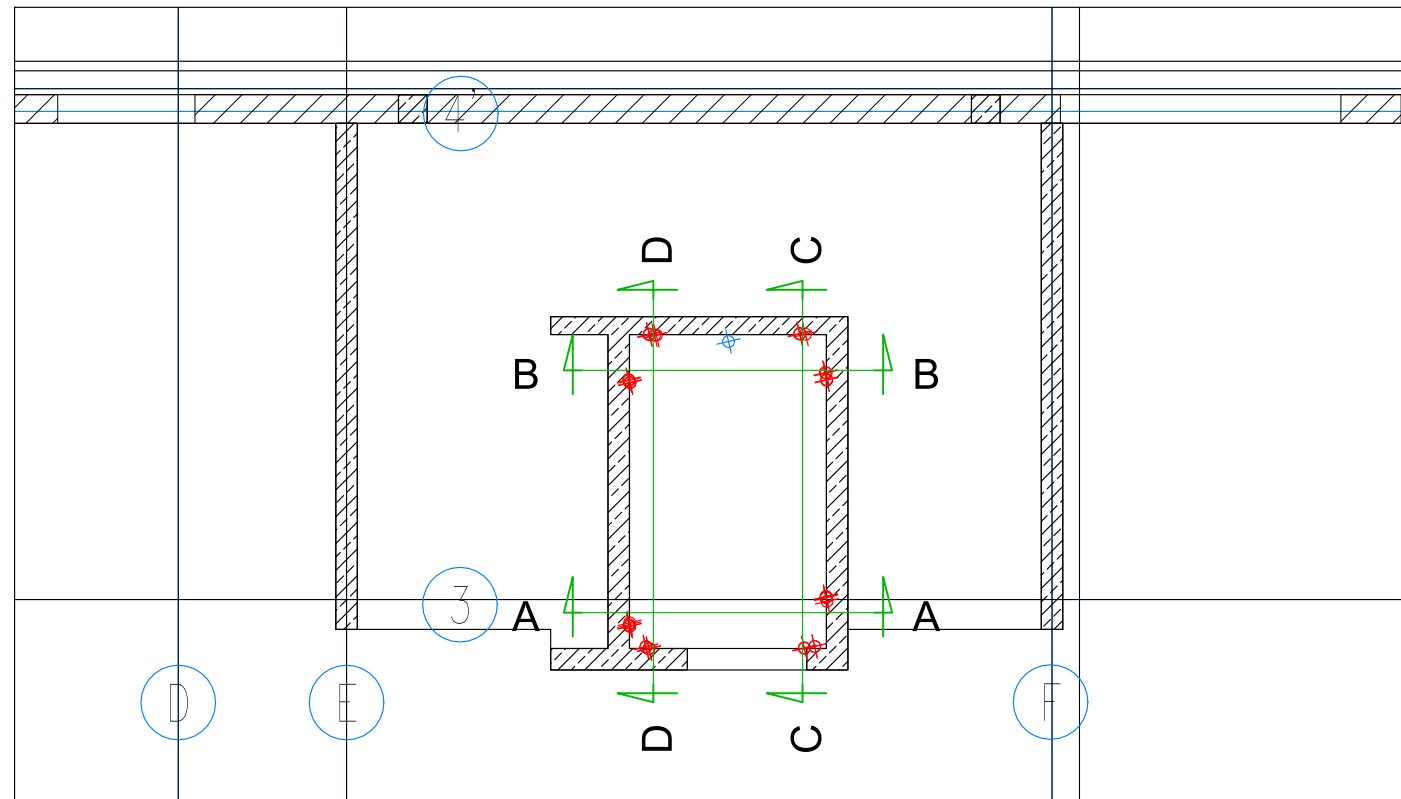

SZYB WINDY KLATKI K-1

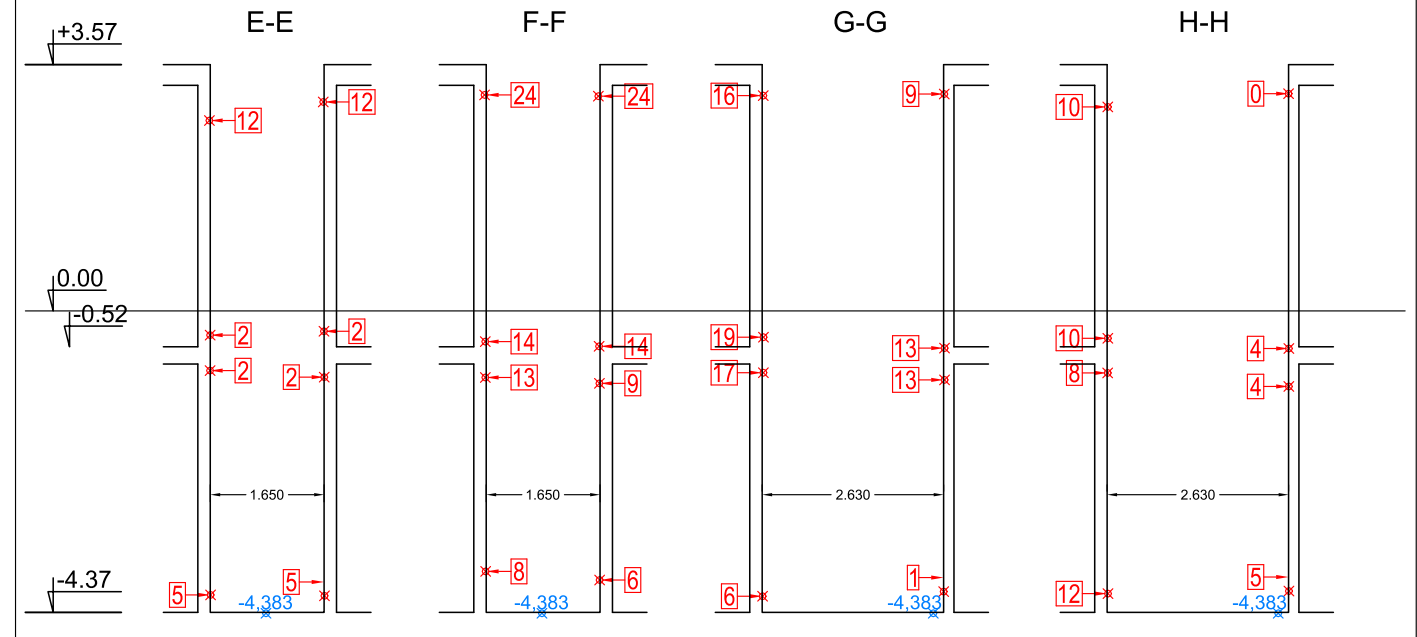

KONDYGNACJA 0 i -1 INWENTARYZACJA SZYBÓW WINDOWYCH

- UWAGI:
1. Odchyłki sytuacyjne szymbów windowych od projektu podano w milimetrach
2. Rzędność podszymbia podano w metrach

Data pomiaru 21.09.2022

SZKIC 24