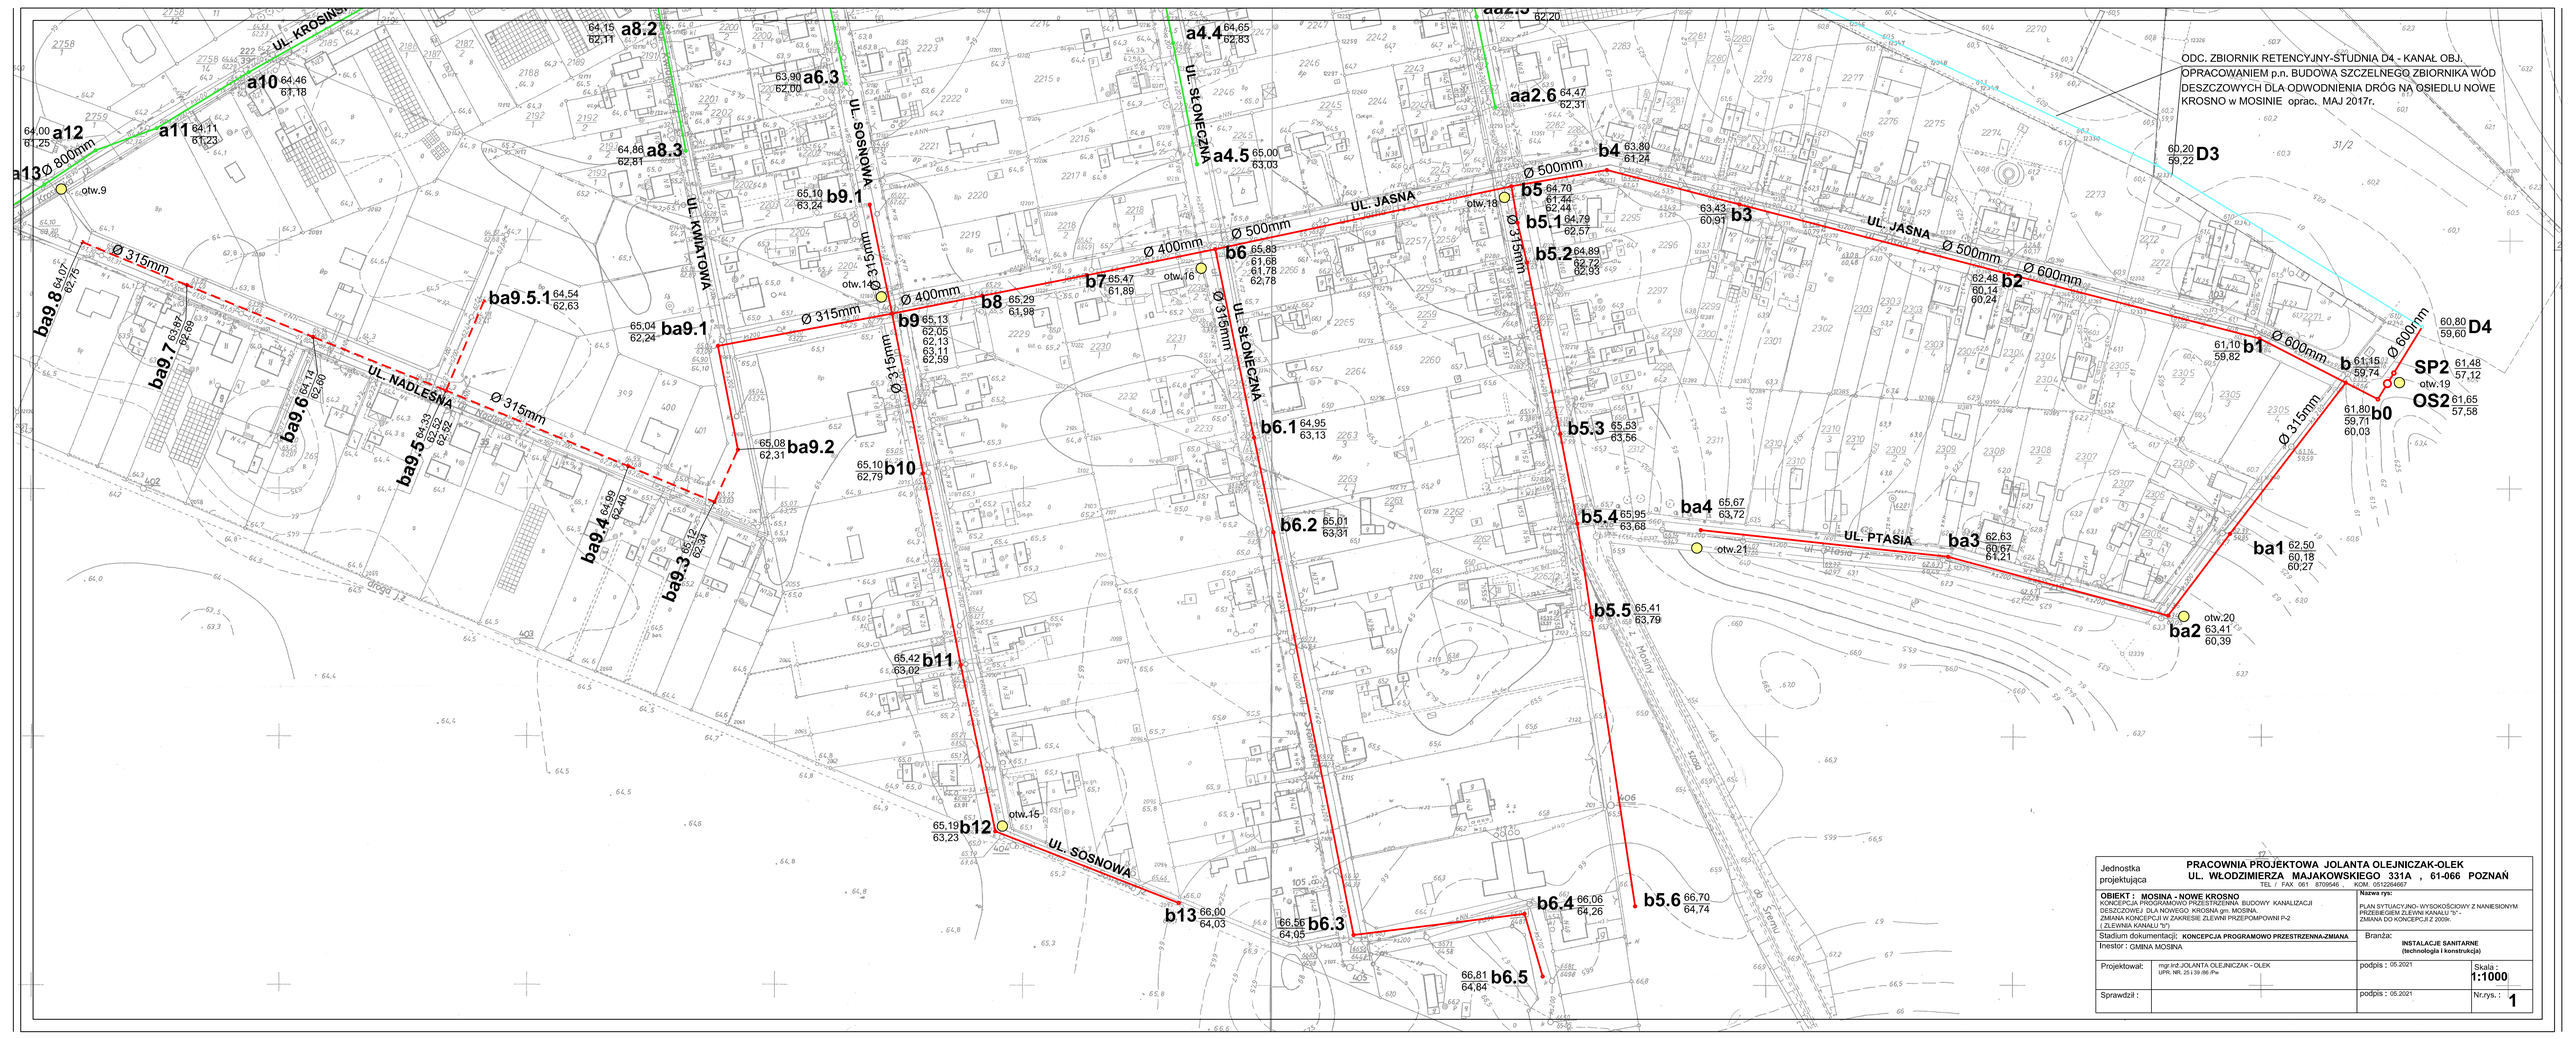

Jednostka projektująca	**PRACOWNIA PROJEKTOWA JOLANTA OLEJNICZAK-OLEK** **UL. WŁODZIMIERZA MAJAKOWSKIEGO 331A , 61-066 POZNAŃ** TEL / FAX 061 8709546 , KOM. 0512264667		
OBIEKT : MOSINA - NOWE KROSNO KONCEPCJA PROGRAMOWO PRZESTRZENNA BUDOWY KANALIZACJI DESZCZOWEJ DLA NOWEGO KROSNA gm. MOSINA. ZMIANA KONCEPCJI W ZAKRESIE ZLEWNI PRZEPOMPOWNI P-2 I ZLEWNIA KANAŁU "b").		Nazwa rys: PLAN SYTUACYJNO- WYSOKOŚCIOWY Z NANIESIONYM PRZEBIEGIEM ZLEWNI KANAŁU "b" - ZMIANA DO KONCEPCJI Z 2009r. -	
Stadium dokumentacji: **KONCEPCJA PROGRAMOWO PRZESTRZENNA-ZMIANA**		Branża: **INSTALACJE SANITARNE (technologia i konstrukcja)**	
Inestor : GMINA MOSINA			
Projektował:	mgr inż.JOLANTA OLEJNICZAK - OLEK UPR. NR. 25 I 39 /86 /Pw	podpis : 05.2021	Skala : **1:1000**
Sprawdził :		podpis : 05.2021	Nr.rys. : **1**