Profil - Ścieżka piesza przy kanale Nowa Radunia

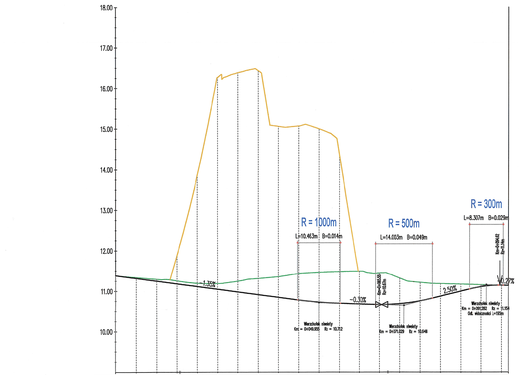

Profil - przejazd pieszo-rowerowy PPR3

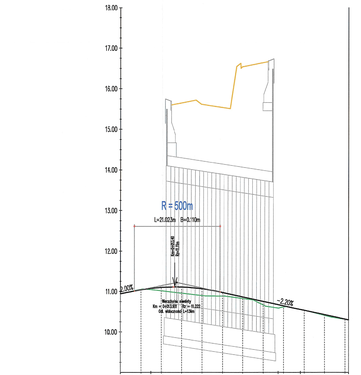

Profil - Ścieżka rowerowa i chodnik - północny

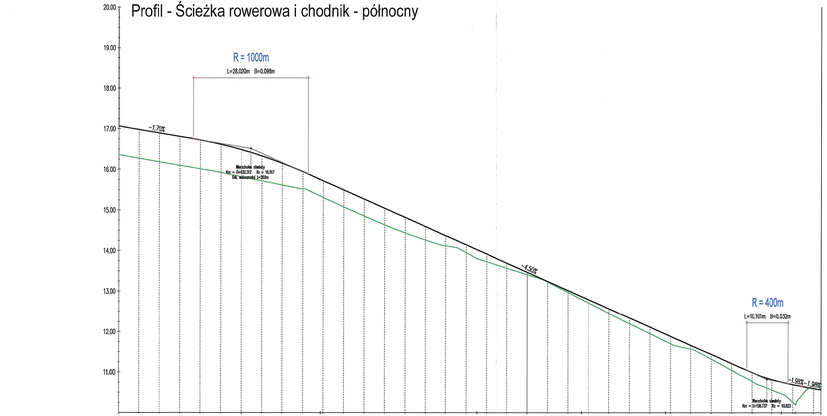

Profil - Chodnik - południowy

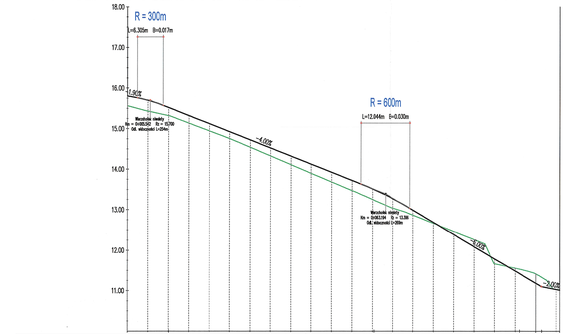

Oznaczenia

- projektowana niwelata
- teren istniejący
- projektowane drogi/ścieżki/skrzyżowania
- projektowane obiekty inżynierskie

PROJEKT:

BUDOWA ULICY STRZELECKIEGO W PRUSZCZU GDAŃSKIM

STADIUM:

PROJEKT BUDOWLANY

OPRACOWAŁ:

GMINA MIEJSKA PRUSZCZ GDAŃSKI
ul. Grunwaldzka 20
83-000 Pruszcz Gdański

BRANŻA:

PROFILE PODŁUŻNE

WYKONAWCA:

Przedsiębiorstwo Inżynieryjne Creator
Gdańsk, ul. Andrzeja Struga 44/4
NIP: 583-326-14-54

BIURO DROGOWE
Gdynia, ul. Grunwaldzka 25/11
NIP: 586-24[illegible]-36

Projektował: mgr inż. Mirosław Dąbrowski		Nr umowy/data: PGM/ZP/PZD/21	Nazwa pliku: [illegible]
Sprawdził: mgr inż. Dariusz Grzegorski		Nr projektu: PGM/ZP/PWOD/21	Skala: 1:1000
Rysował: mgr inż. Tomasz Kapelski		Data: 10/2022	Arkusz: 3.4
BRANŻA: DROGOWA	PROJEKT TECHNICZNY	FAZA: 1:500/50	

© PROJEKT GRAFICZNY PRAWEM AUTORSKIM. ZBIORY CHRONIONE PRAWEM AUTORSKIM. KOPIOWANIE I WIELOKROTNE ZWIELOKROTNIENIE ZABRONIONE