Przekrój podłużny drogi nr 1364D

od km 0+000,00 do km 0+940,00

Skala 1: 100/1000

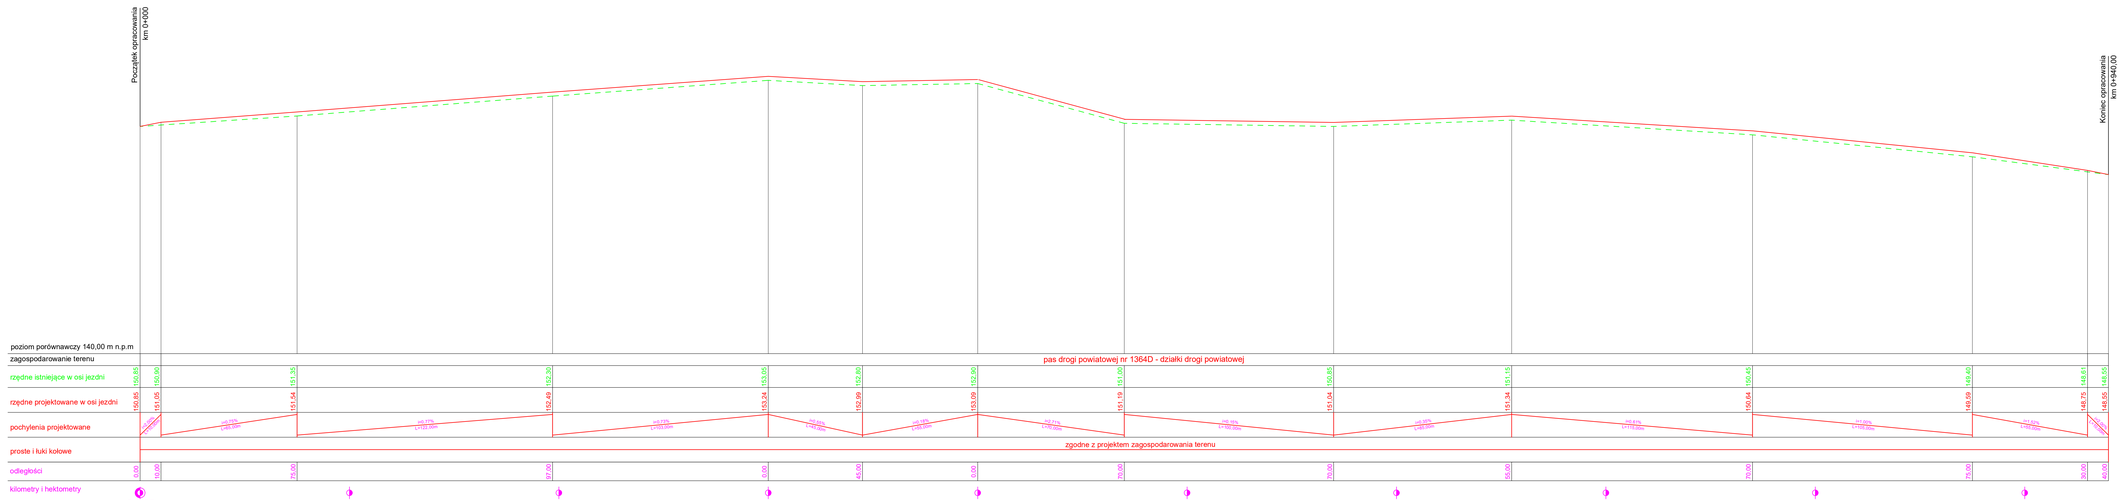

UWAGI:

Wszystkie wymiary i rzędne należy sprawdzić na budowie, a w przypadku wystąpienia różnic projektowany układ należy dostosować do stanu istniejącego, zachowując zasady zawarte w projekcie.

Zachować istniejące pochylenia podłużne.
Połączyć płynnie istniejącą nawierzchnię z projektowaną.
Lokalizacja rowów do oczyszczenia zgodnie z projektem zagospodarowania terenu rys. nr 2.
Lokalizacja rur pod zjazdami zgodnie z projektem zagospodarowania terenu rys. nr 2.

Legenda:

- istniejąca nawierzchnia w osi jezdni
- projektowana niweleta w osi jezdni ok. 8cm ponad istniejącą jezdnię

jednostka projektowa:
indro
Jakub Frąckowiak
ul. Polna 10
56-320 Krośnice

INWESTOR: **Zarząd Dróg Powiatowych w Trzebnicy ul. Łączna 1c 55-100 Trzebnica**

OBIEKT: **Przebudowa drogi powiatowej nr 1364D odcinek Wilczyn - Gołędzinów**

TYTUŁ RYSUNKU: Przekrój podłużny		SKALA: 1:1000/100	DATA: 07.2022
PROJEKTANT: mgr inż. Jakub Frąckowiak	NR EWIDENCYJNY: IWKR/0121/PWOD/18	DOPISY:	NR RYSUNKU: Rys. nr 5