



SCHEMAT NR 1 REMONTU DRÓG LEŚNYCH O NAWIERZCHNI TŁUCZNIOWEJ

PRZEKRÓJ POPRZECZNY DROGI - STAN ISTNIEJĄCY

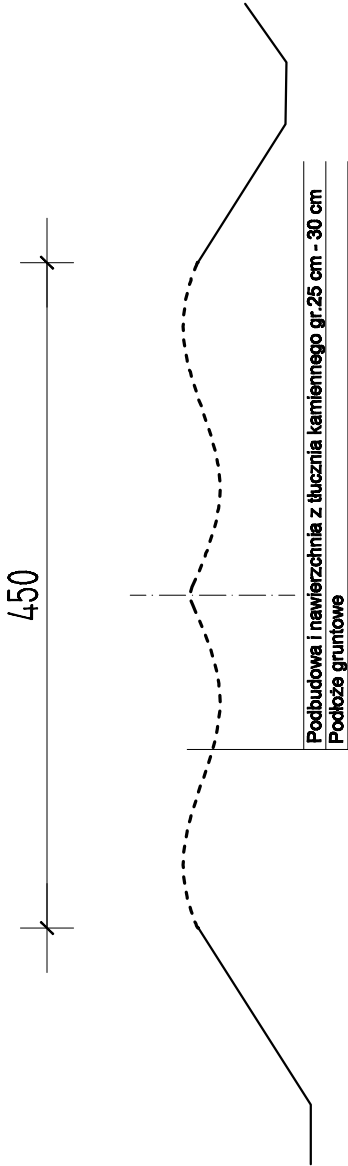

ISTNIEJĄCY STAN ODKSZTAŁCENIA DROGI

PRZEKRÓJ POPRZECZNY DROGI - STAN PROJEKTOWANY

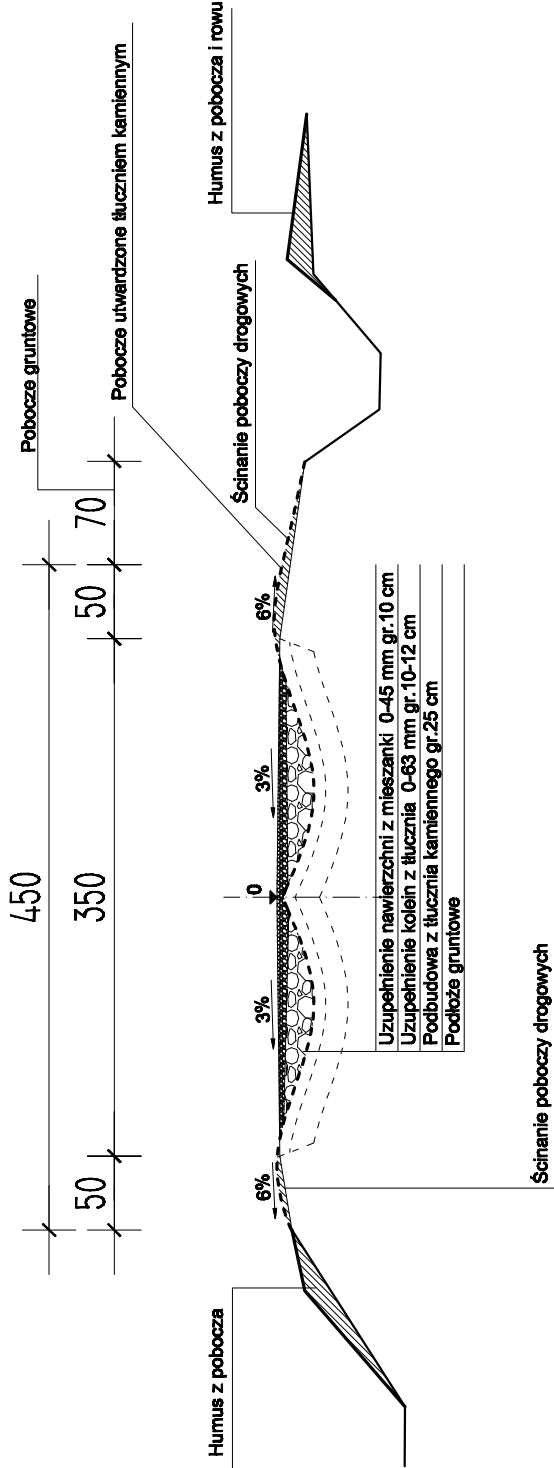

TEMAT PROJEKTU:	PRACE UTRZYMANIOWE		
INWESTOR:	Nadleśnictwo Cisna 38-607 Cisna 87A	OPRACOWANIE:	
ADRES INWESTYCJI:		DROGA LEŚNA	
TEMAT RYSUNKU:	SCHEMATY	DATA:	NR RYS.:
		MAJ 2021	1
		SKALA:	
		1:50	