



ŚRODOWISKOWY DOM
SAMOPOMOCY
Pakość


ELEWACJA POŁUDNIOWA

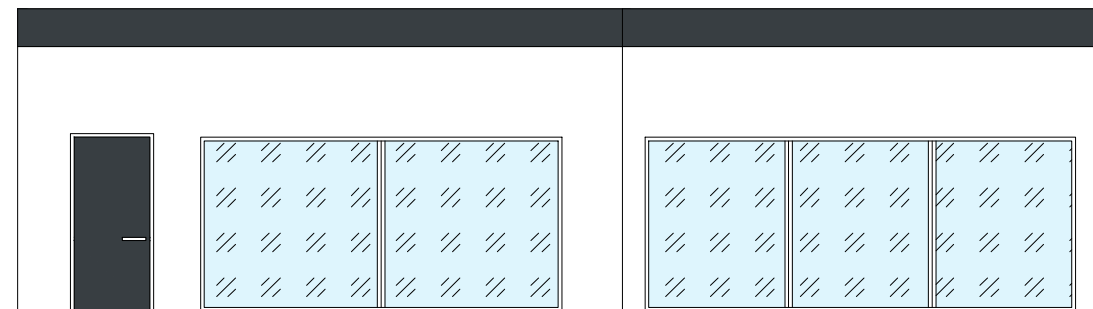

ELEWACJA PÓLNOCNNA

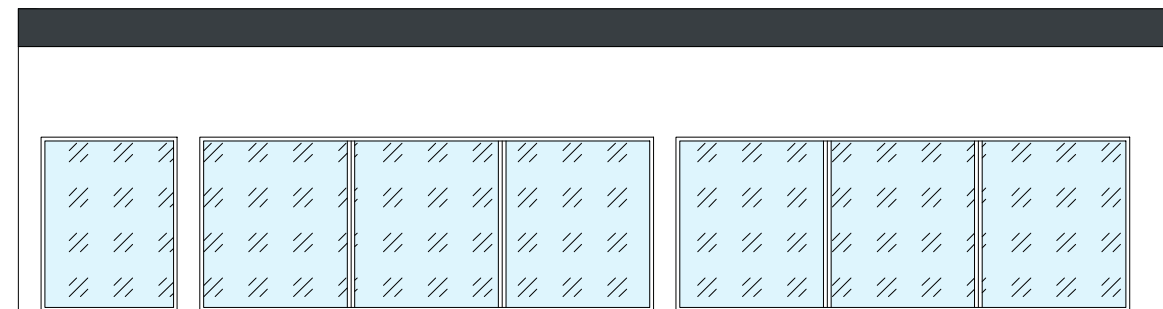


ELEWACJA WSCHODNIA

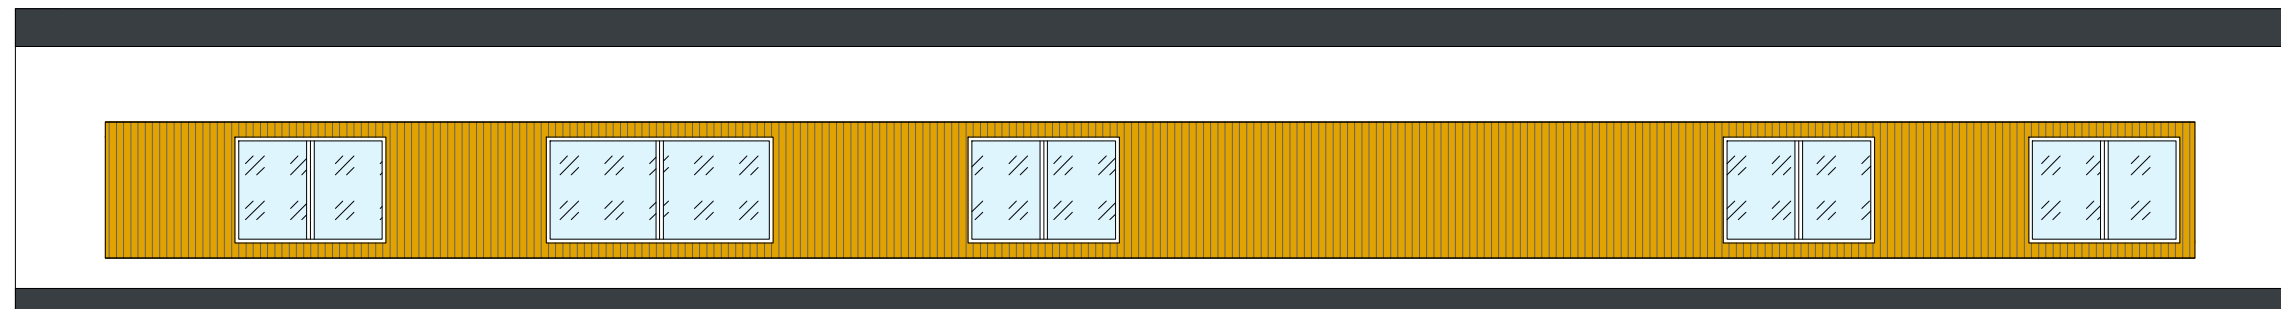

ELEWACJA ZACHODNIA

ŚW. JANA 14

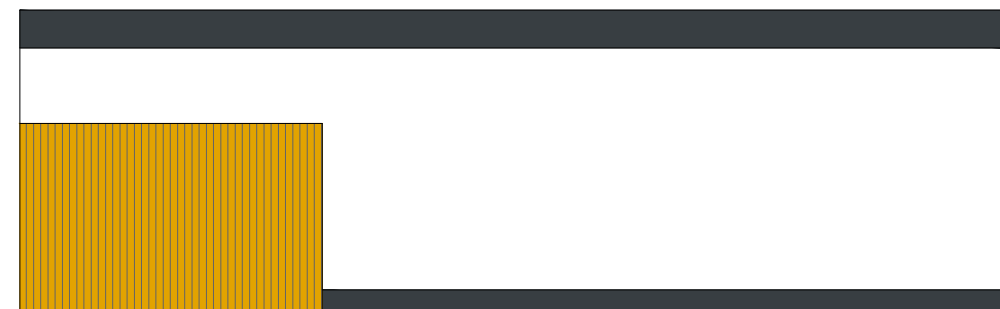

ELEWACJA WSCHODNIA



BOX 25
Adam Tuszyński

Jacewo, ul. Świerkowa 9, 88-110 Inowrocław,
NIP: 5562630246, REGON: 363148595
tel. 513 971 969, e-mail: pracownia@box25.pl

nazwa i adres obiektu budowlanego:
BUDOWA BUDYNKU ŚRODOWISKOWEGO DOMU SAMOPOMOCY
dz. nr 78/8,
Pakość, obr. 0002

nazwa i adres inwestora:
Ośrodek Pomocy Społecznej
ul. Inowrocławska 14
88-170 Pakość

tytuł projektu:
KONCEPCJA ARCHITEKTONICZNA

nazwa rysunku:
SCHEMAT ELEWACJI

<i>branża:</i> architektura	<i>skala:</i> 1:100	<i>numer rys.:</i> K.04
--------------------------------	------------------------	----------------------------

UWAGA!
Konceptcja architektoniczna nie stanowi projektu budowlanego, przedstawia jedynie możliwości potencjalnego wykorzystania budynku.
Przedstawiona koncepcja jest zaprojektowana przez pracownię BOX 25, powielanie lub wykorzystanie niniejszej koncepcji do projektu budowlanego tylko za zgodą autora opracowania. Niezastosowanie się do powyższej uwagi stanowi naruszenie praw autorskich.