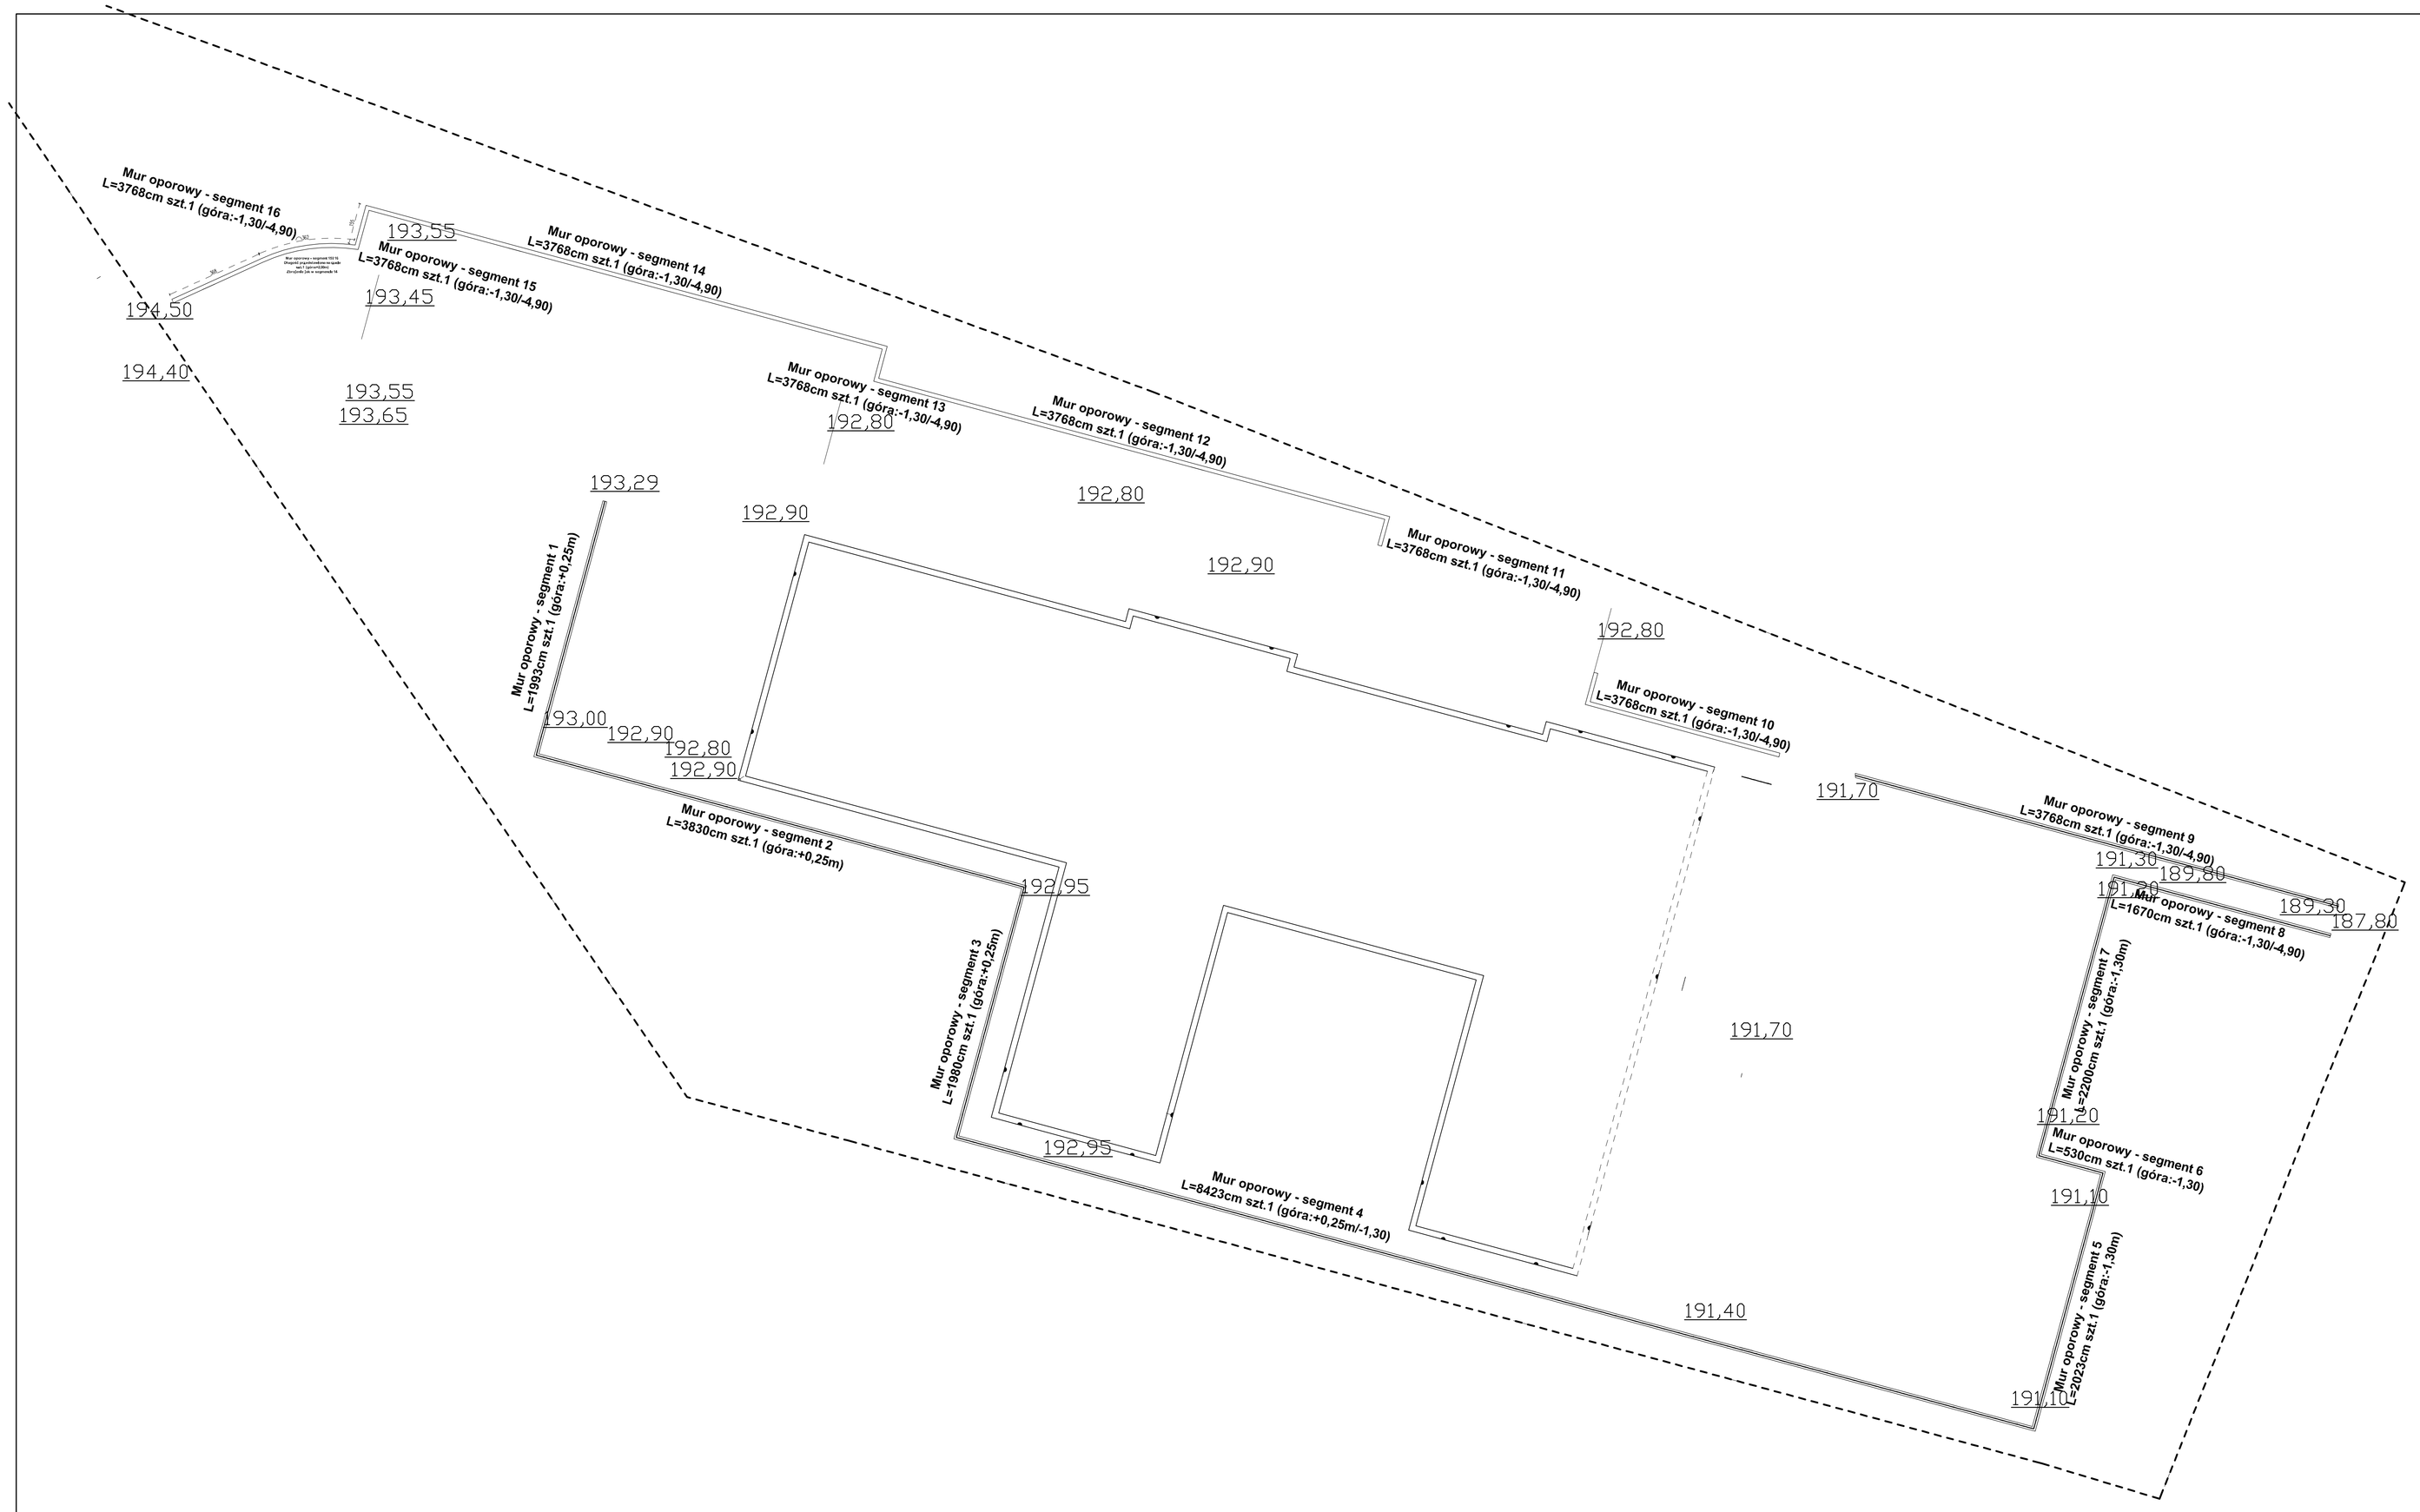

Mury oporowe -rzut

PRZEDSIĘBIORSTWO PROJEKTOWO-BUDOWLANE "EKOBUD" s.c.
Dmosin Drugi nr 89 B, 95-061 Dmosin
PRACOWNIA PROJEKTOWA:
93-312 Łódź, ul. Tuszyńska 155

" UTWÓR CHRONIONY PRAWEM AUTORSKIM - WSZELKIE PRAWA ZASTRZEŻONE "

PROJEKT: Budowa przedszkola w miejscowości Goręczyno			
TYTUŁ RYSUNKU: Mury oporowe -rzut			SKALA: 1:50
			DATA: 12.2021
BRANŻA: KONSTRUKCJA		PODPIS:	FAZA: PT
PROJEKTANT: mgr inż. Łukasz Majchrzak	upr. bud. LOD/0157/PWOK/13 w spec. konstrukcyjno-budowlanej bez ograniczeń		NR RYSUNKU: K/13
ASYSTENT PROJ.: Elżbieta Podwalska			
SPRAWDZAJĄCY: mgr inż. Ewa Owczarek	upr. bud. 141/00/99, w spec. konstrukcyjno-budowlanej bez ograniczeń		NR STRONY: K32