




PRZEKRÓJ IV-IV

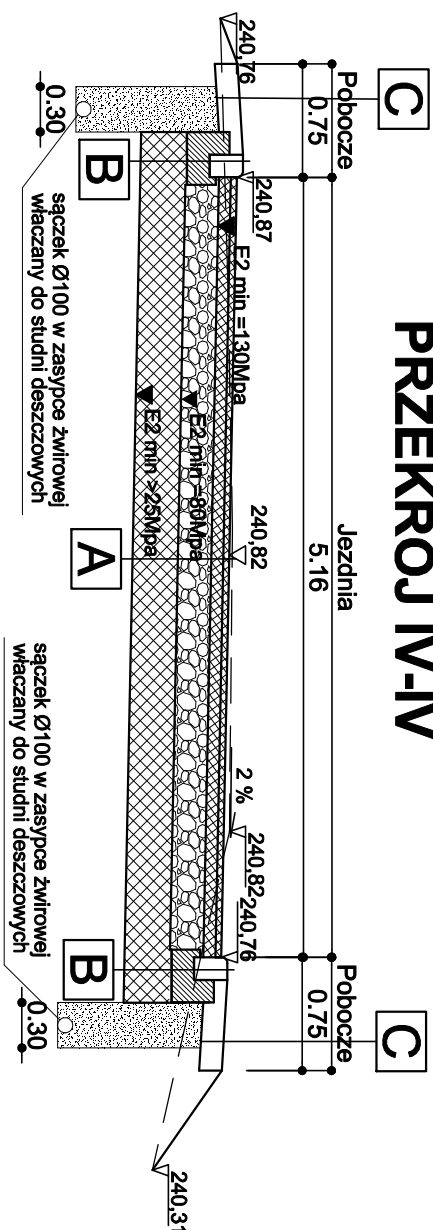


PRZEKRÓJ V-V

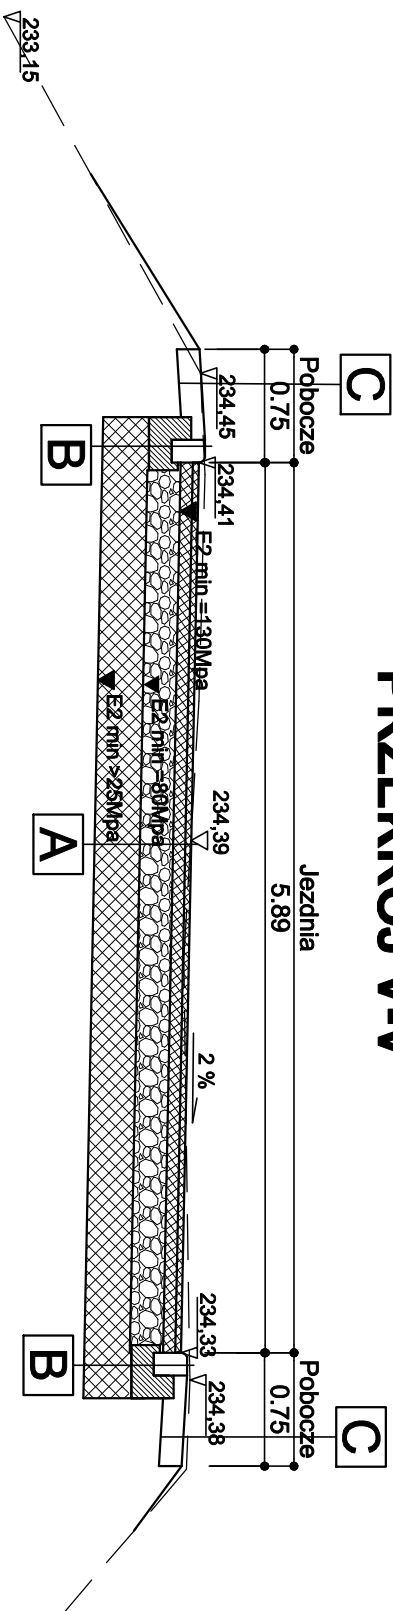


PRZEKRÓJ VI-VI

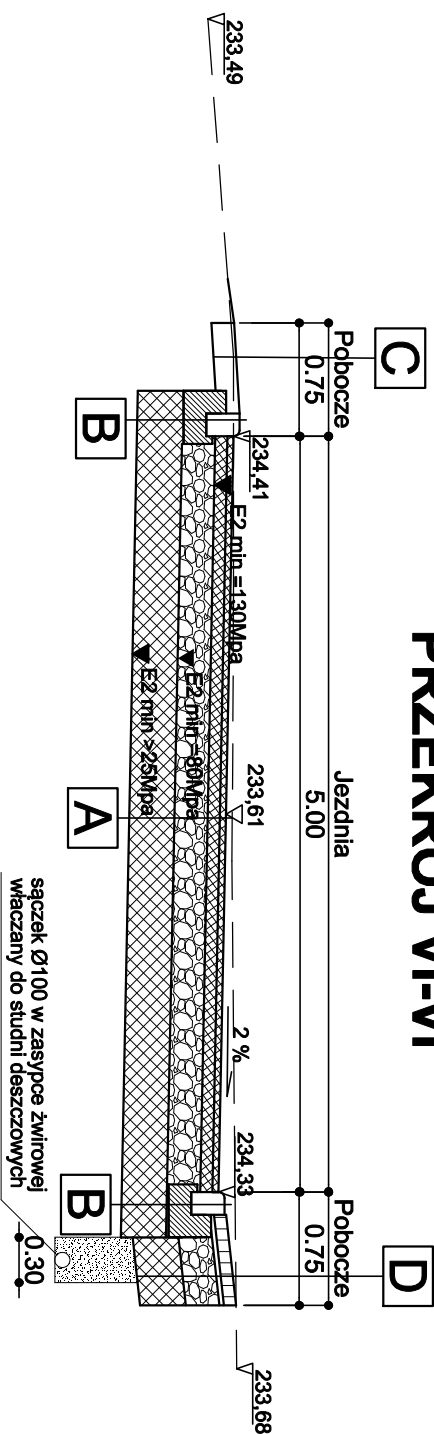

PRZEKRÓJ VI-VII

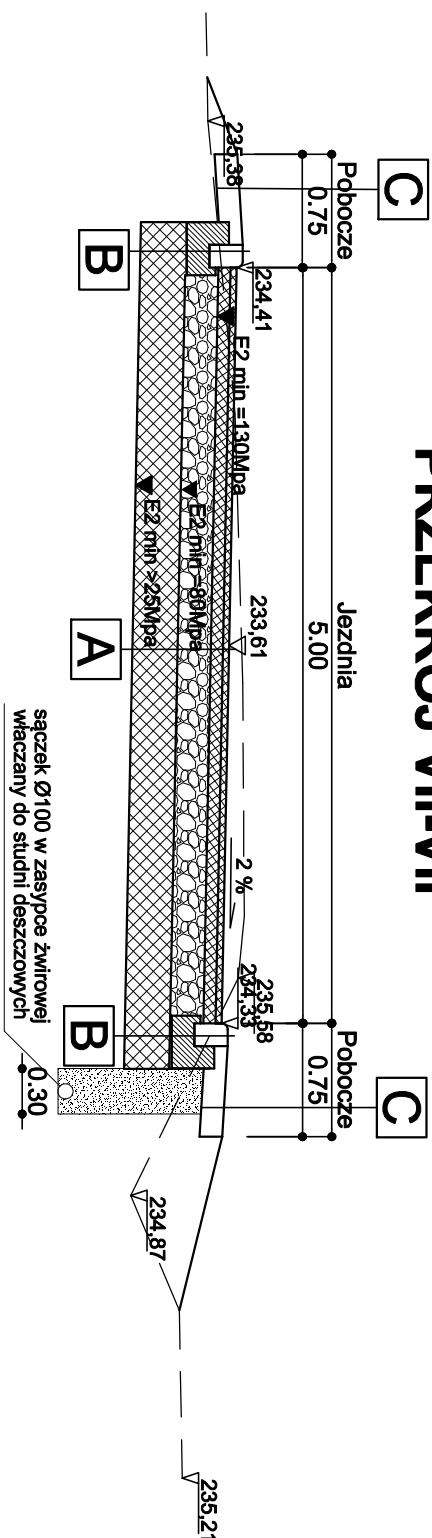

skala 1:10

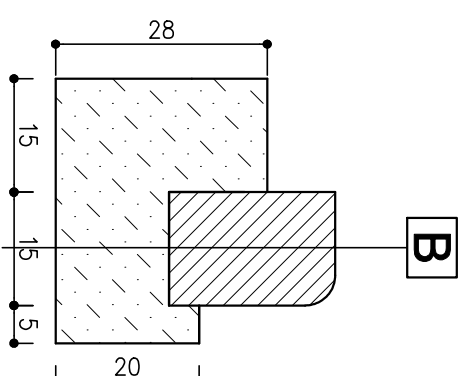


A	4cm	W-wa ścieralna z betonu asfaltowego AC 11S
	8cm	W-wa wiążąca z bet. asfaltowego AC 16W
	22cm	Podbudowa z kruszywa łamanego stabilizowanego mechanicznie 0/31,5 (mieszanka niezwiązana z kruszywem C90/3)
	30cm	Warstwa ulepszonego podłoża z gruntu stabilizowanego spoiwem hydraulicznym Rm= 2,5MPa
	64 cm	RAZEM

B	22cm	Krawężnik najazdowy 22x15cm
	15cm	Ława betonowa z oporem 35x28x20 z betonu C12/15

C	15cm	Pobocze z destruktu bitumicznego z powierzchniowym utwardzeniem
----------	------	---

8cm	Kostka betonowa gr. 8cm koloru czerwonego
3cm	Podszypka cementowo - piaskowa gr. 3cm
22cm	Podbudowa z kruszywa łamanego stabilizowanego mechanicznie 0/31,5 (mieszanka niezwiązana z kruszywem C90/3)
30cm	Warstwa ulepszonego podłoża z gruntu stabilizowanego spoiwem hydraulicznym Rm= 2,5MPa
63 cm	RAZEM

		ul. Cieszyńska 226 44-337 Jasztębie-Zdrój tel. 663 381 970, 603 240 620 e-mail: biuro@mh-design.pl www.mh-design.pl	
Nazwa zadania: PRZEBUDOWA DRÓGI GMINNEJ UL. JUTRZENKI W ZEBRZYDOWICACH		Adres obiektu budowlanego: ulica Jutrzenki w Zebrydowicach	
Nazwa rysunku		PRZEKROJE POPRZECZNE OD IV-IV DO VII-VII	
Inwestor	Gmina Zebrydówce ul.Ks.Janusz 6 : 43-410 Zebrydówce		
Projektant branża drogową	mgr inż. Remigiusz Maciej uprawnienia nr GP/L/1534/PWB/18 w spec. Inżynierinji drogowej		
Sprawdzający branża drogową	mgr inż. Piotr Lilla uprawnienia nr SLK/7889/PWB/19 w spec. Inżynierinji drogowej		
branża drogową	stadium projektu Projekt	data opracowania 12.2022rok	skala rysunku 1:50, 1:10
	budowlanych		numer rysunku 05
Opracowanie chronione prawem Ustawa o Prawie Autorskim i Prawach Pokrewnych z dn. 04.02.1994r. (Dz.U. Nr 24/84 z 23.02.1994r.)			