



studnia rewizyjna – skala 1:25

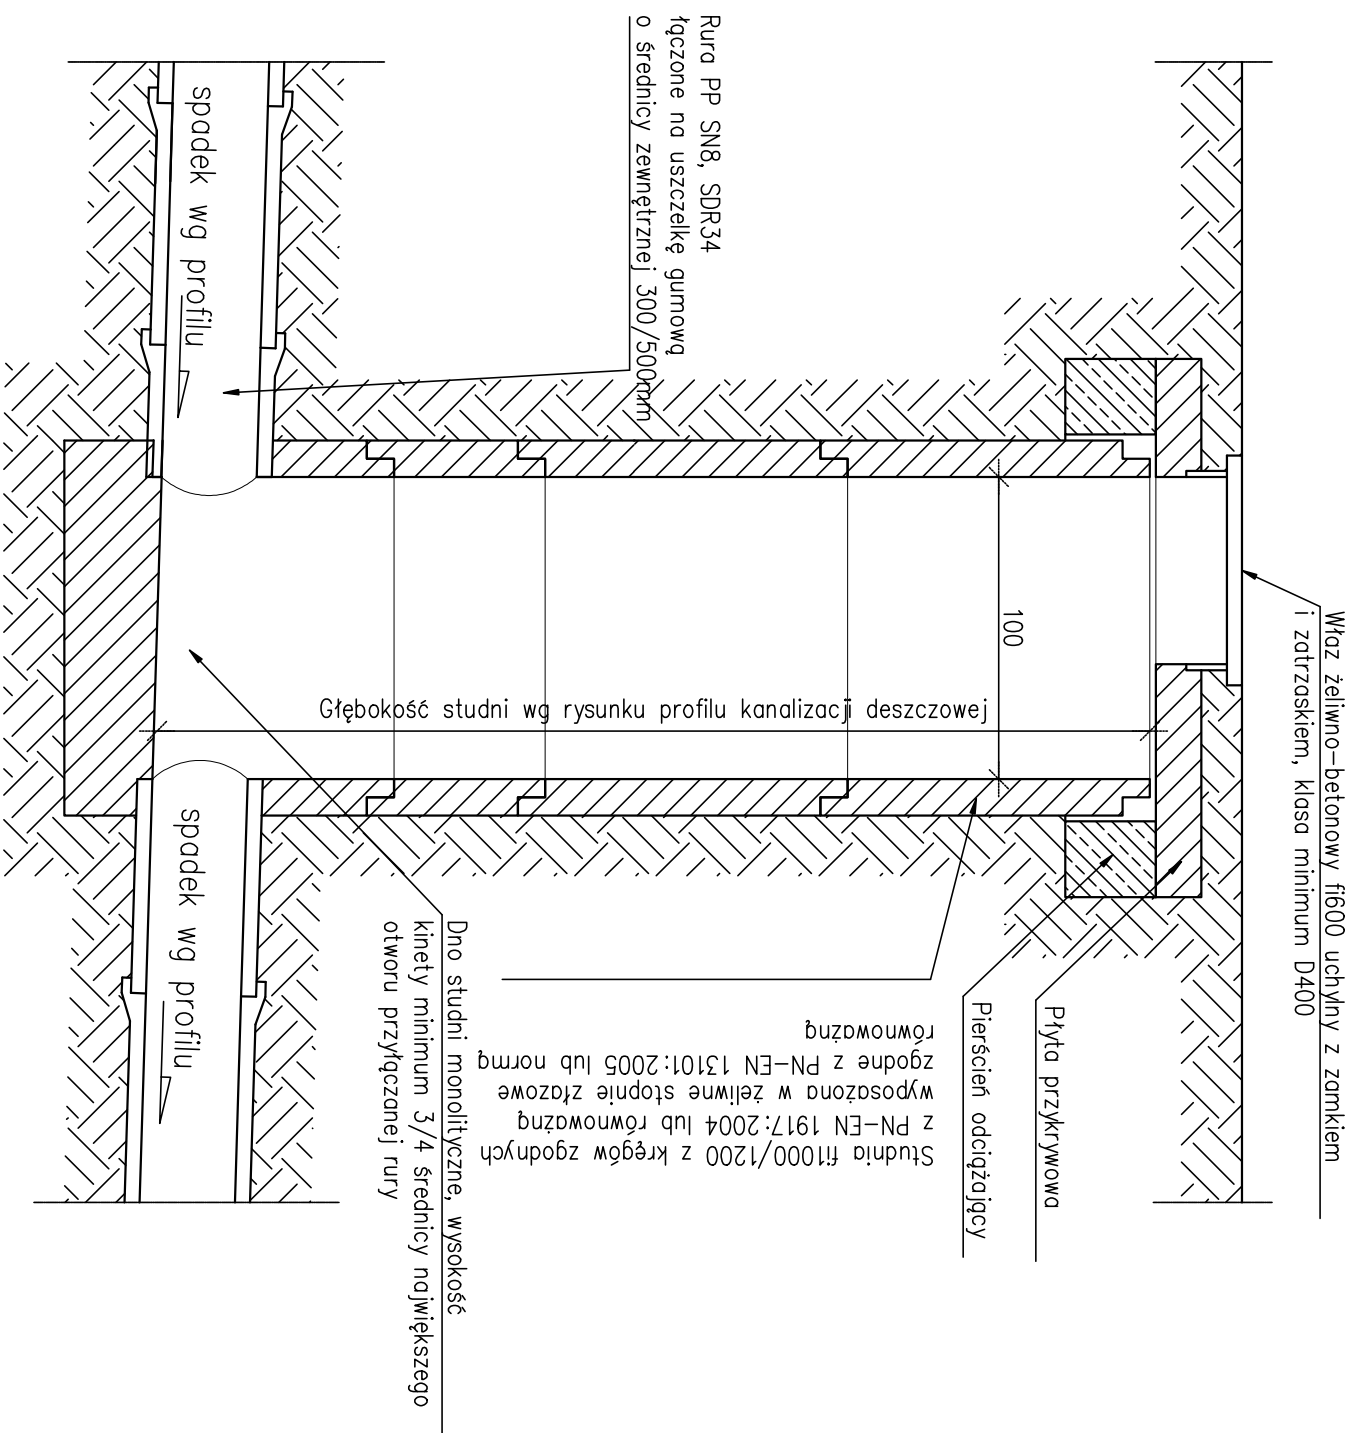

				
<p>ul. Cieszyńska 226 44-337 Jasztębie-Zdrój tel. 663 381 970, 603 240 620 e-mail: biuro@ml-design.pl www.ml-design.pl</p>				
<p>Nazwa zadania: PRZEBUDOWA DROGI GMINNEJ UL. JUTRZENKI W ZEBRZDOWICACH</p>				
<p>Adres obiektu budowlanego: ulica Jutrzenki w Zebzrdowicach</p>				
<p>Nazwa ryunku</p>		<p>STUDNIA REMIZYJNA</p>		
<p>Inwestor</p>		<p>Gmina Zebzrdowice ul.Ks.Janusz 6 ; 43-410 Zebzrdowice</p>		
<p>Projektant branża drogowa</p>		<p>mgr inż. Remigiusz Machaj uprawnienia nr OP/1534/PWB/D/18 w spec. inżynierijnej (drogowej)</p>		
<p>Sprawdzający branża drogowa</p>		<p>mgr inż. Piotr Lilla uprawnienia nr SL/47588/PWB/D/18 w spec. inżynierijnej (drogowej)</p>		
<p>branża</p>	<p>stadium projektu</p>	<p>data opracowania</p>	<p>skala rysunku</p>	<p>numer rysunku</p>
<p>drogowa</p>	<p>projekt budowlany</p>	<p>12.2022rok</p>	<p>1:25</p>	<p>08</p>
<p>Projece</p>				