


ZABUDOWA WNEKI

SKALA 1:50


-wykonać: 1 szt.
(aula/łącznik)

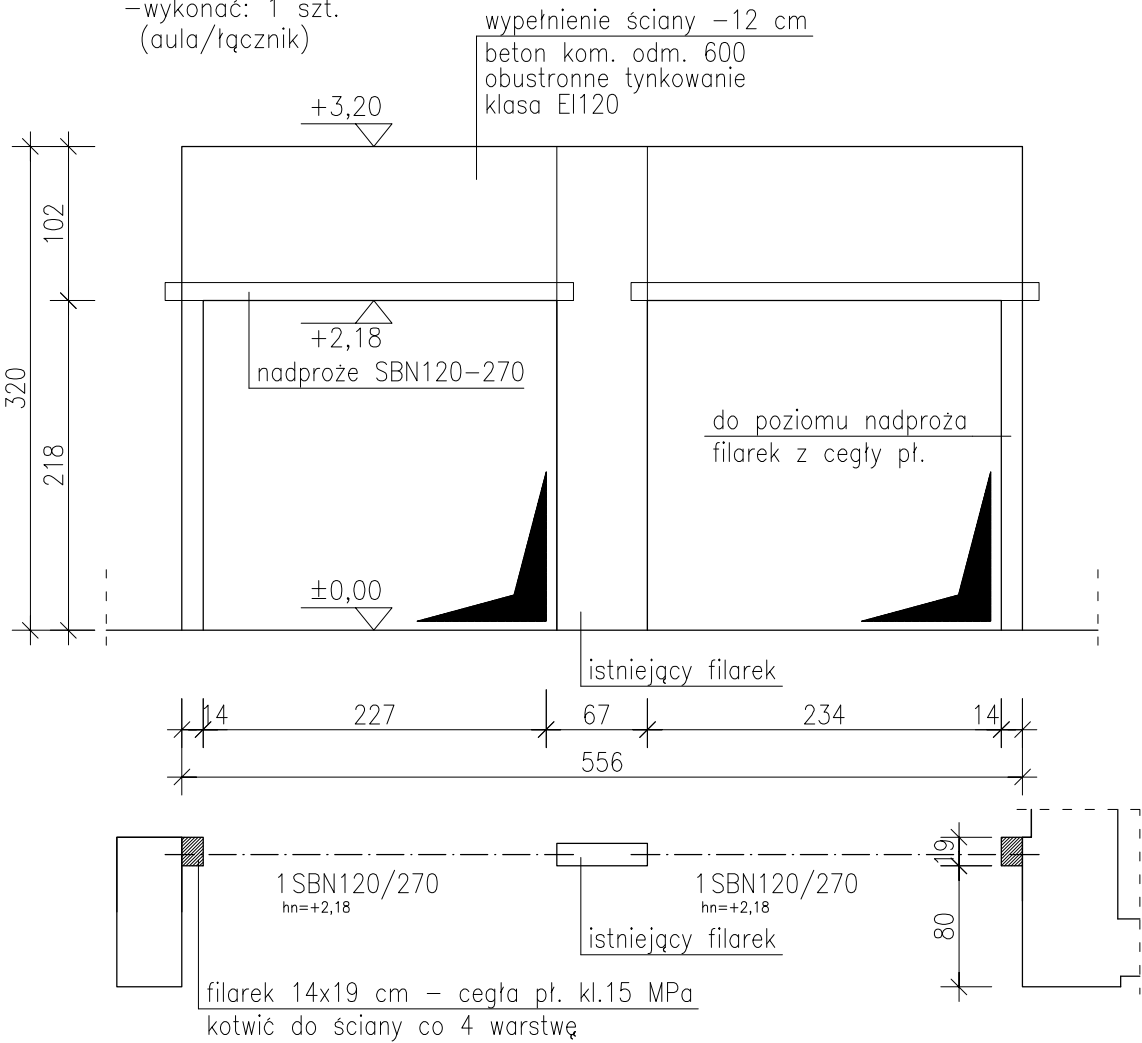

ZABUDOWA WNEKI

SKALA 1:50

-wykonać: 2 szt.
(aula/blok A/B)

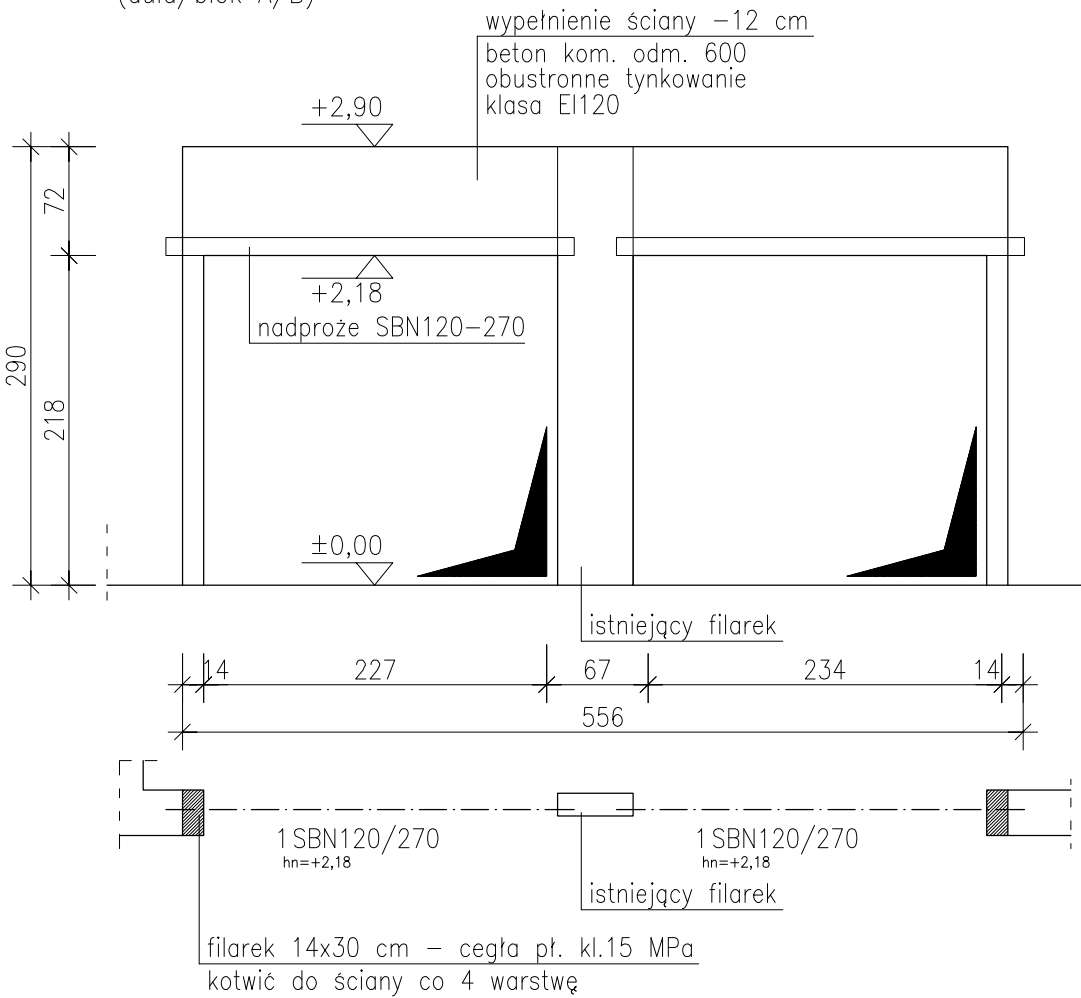

 <div>PRACOWNIA PROJEKTOWA MD-PROJEKT ul. 55 Pułku Piechoty 34 64-100 LESZNO</div>			DATA: 10.2019	SKALA: 1:50
Projektant:	mgr inż. Marcin Donke		OBIEKT: PRZEBUDOWA POMIESZCZEŃ W BUDYNKU II LICEUM OGÓLNOKSZTAŁCĄCEGO	
Nr ewid.upr.	WKP/0038/POOK/07 w spec. konstr-budowlanej			
Asyst.proj:			INWESTOR: Miasto Leszno ul. Karasia 15, 64-100 Leszno II Liceum Ogólnokształcące im. Mikołaja Kopernika w Lesznie z Oddziałami Dwujęzycznymi i Międzynarodowymi ul. Bolesława Prusa 33, 64-100 Leszno	
			LOKALIZACJA: ul. Bolesława Prusa 33, 64-100 Leszno działka nr: 17/58 obręb: 0002 Leszno;	
			RYSUNEK: ZABUDOWA WNEK	RYS.NR: 5/W strona:

ERROR: syntaxerror
OFFENDING COMMAND: --nostringval--

STACK:

```
/Title  
( )  
/Subject  
(D:20210602094746+02'00')  
/ModDate  
( )  
/Keywords  
(PDFCreator Version 0.9.5)  
/Creator  
(D:20210602094746+02'00')  
/CreationDate  
(Administrator)  
/Author  
-mark-
```