


Investor: Gmina Płock, Plac Stary Rynek 1, 09-400 Płock

219/6 Adres budowy: Działka nr 220/3 Osiedle Miodowa Jar

z AKA CZNIK nr 2
219/6 do OPZ
budownic
221/5

CHODNIK
Z KOSZAMI
CHODNIK
DOPŁYKAMI
Z PEŁNĄ

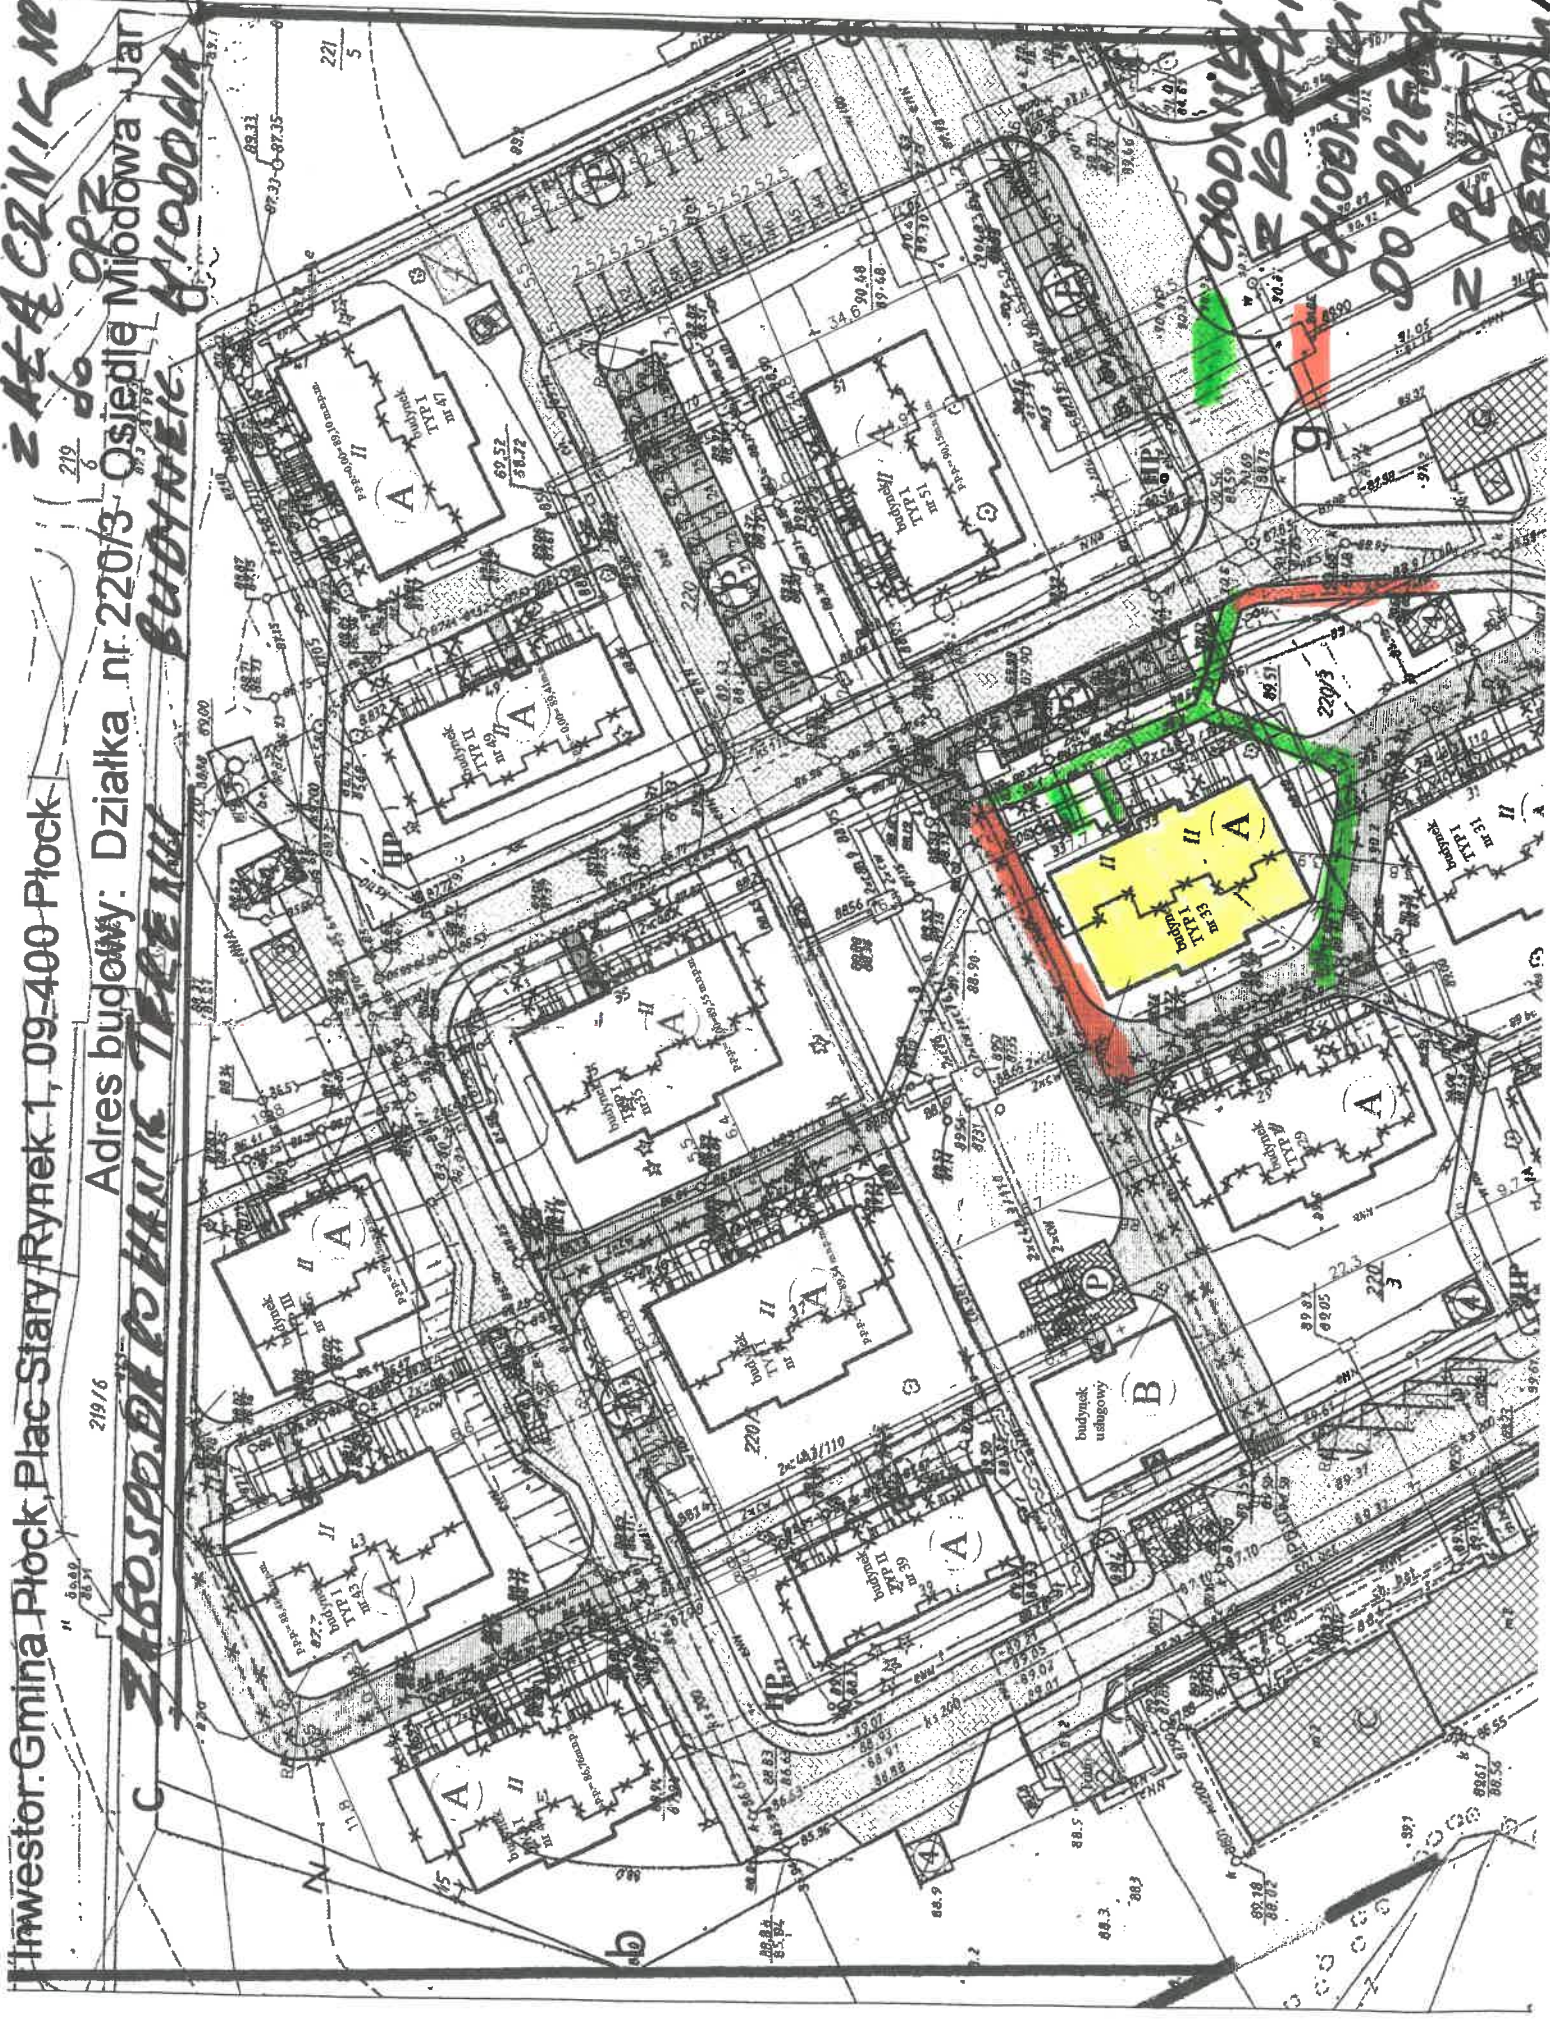

ZABOSPODARUNK TRZE MI