


PRZEKRÓJ KONSTRUKCYJNY

Widok A–A

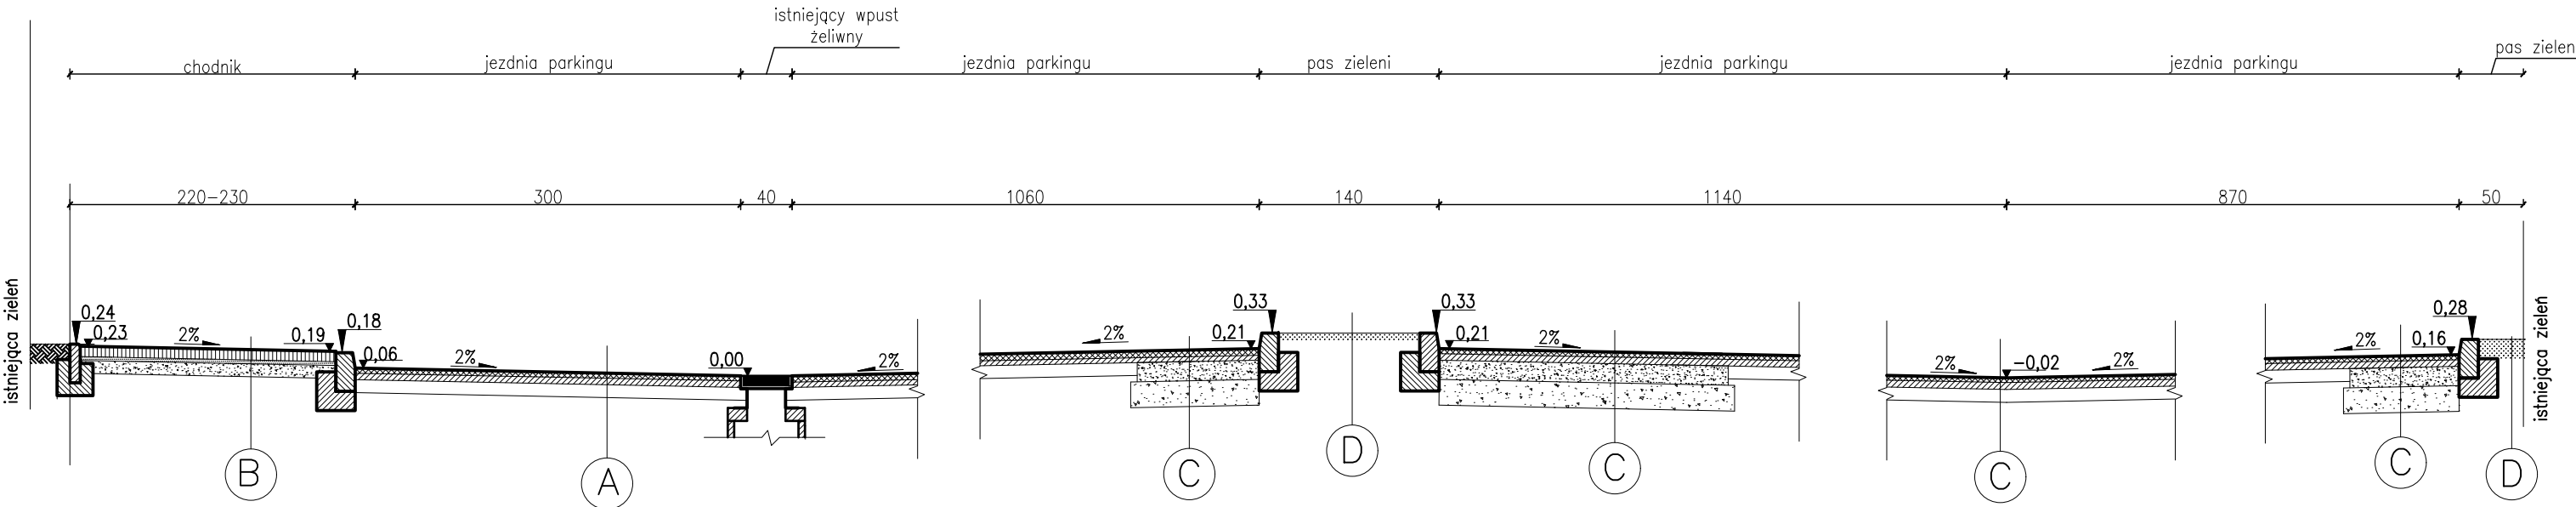

B

- 8 kostka betonowa brukowa do przełożenia
- 3 podsypka cementowo – piaskowa 1:4
- 10 podbudowa zasadnicza z kruszywa łamanego 0/31,5mm
- istniejąca podbudowa

A

- 4 warstwa ścieralna z betonu asfaltowego AC11S
- 5 warstwa wyrównawcza z betonu asfaltowego AC16W
- istniejąca konstrukcja jezdni

C

Wzmocnienie krawędzi jezdni


- 4 warstwa ścieralna z betonu asfaltowego AC11S
- 5 warstwa wyrównawcza z betonu asfaltowego AC16W
- 10 podbudowa z kruszywa łamanego 0/31,5 mm
- 20 podbudowa zasadnicza z kruszywa łamanego 0/63 mm
- grunt rodzimy

D


5 humusowanie i obsianie trawą

Inwestor: POWIAT OLESKI ul. Pieloka 21 46–300 Olesno	Nazwa i adres obiektu budowlanego: Remont parkingu obok szpitala w Oleśnie		Branża: DROGOWA	Rodz. opr.: PRZEKRÓJ KONSTRUKCYJNY
Jednostka projektowa: POWIATOWY ZARZĄD DRÓG W OLEŚNIE ul. Konopnickiej 8 46–300 Olesno	Tytuł: Przekrój konstrukcyjny		Nr rys.:	Skala: 1:50
	Imię i nazwisko:	Nr uprawnień:	Uprawnienia:	Data: styczeń 2024
	ANDRZEJ ŁĘGOSZ	UAN–7342/252/94	SPECJALNOŚĆ KONSTRUKCYJNO– INŻYNIERYJNEJ DROGOWA	Podpis:


Wejście główne

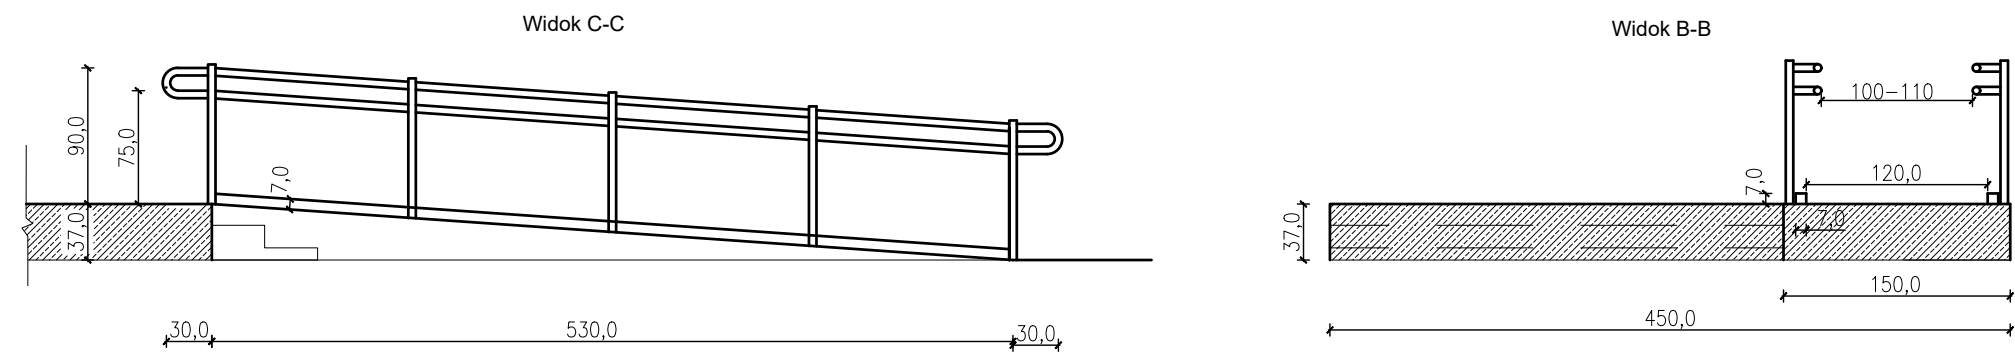

Wejście boczne

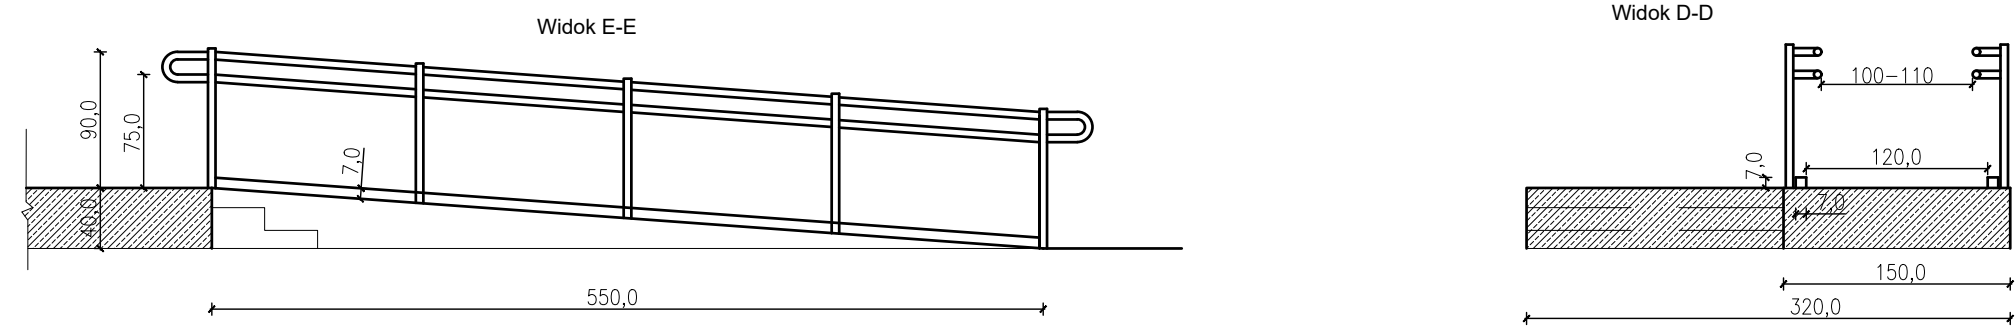

Miejsca parkingowe

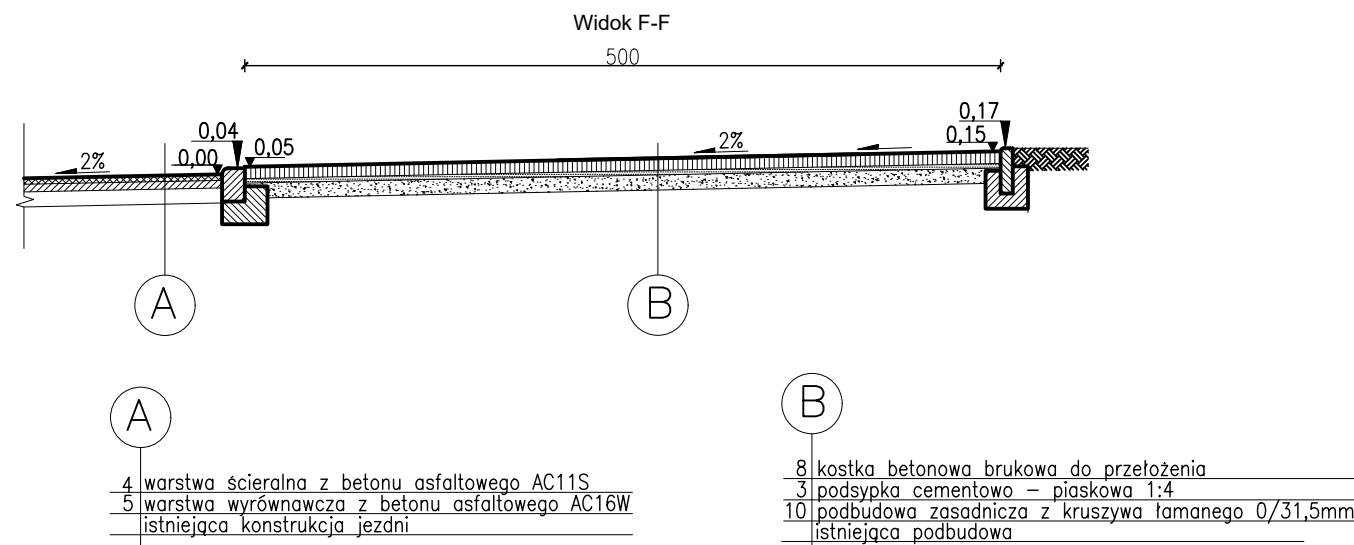


Inwestor: POWIAT OLESKI ul. Pieloka 21 46–300 Olesno	Nazwa i adres obiektu budowlanego: Remont parkingu obok szpitala w Oleśnie		Branża: DROGOWA	Rodz. opr.: PRZEM. KONSTRUKCYJNY
Jednostka projektowa: POWIATOWY ZARZĄD DRÓG W OLEŚNIE ul. Konopnickiej 8 46–300 Olesno	Tytuł: Pochylnie przed wejściem głównym i bocznym Miejsca parkingowe z kostki betonowej	Nr rys.:	Skala: 1:50	Data: styczeń 2024
	Imię i nazwisko:	Nr uprawnień:	Uprawnienia:	Branża:
	ANDRZEJ ŁĘGOSZ	UAN–7342/252/94	SPECJALNOŚCI KONSTRUKCYJNO– INŻYNIERYJNEJ	DROGOWA


PRZEKRÓJ ELEMENTÓW

ławy betonowe przy krawężnikach i obrzeżach


Krawężnik drogowy
15x30 na ławie betonowej

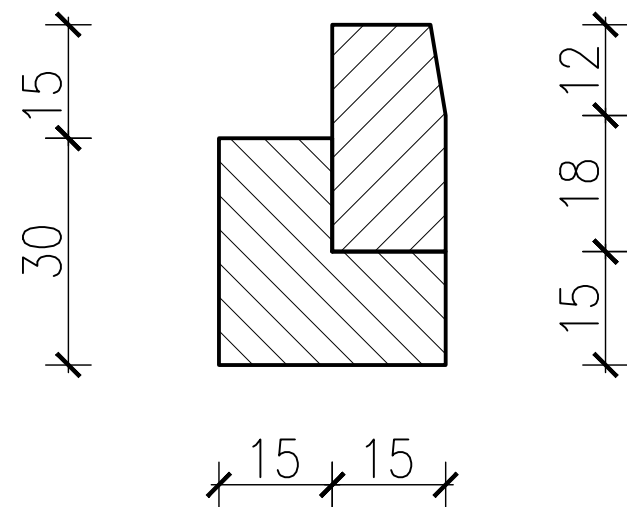

Krawężnik betonowy najazdowy
15x22 na ławie betonowej

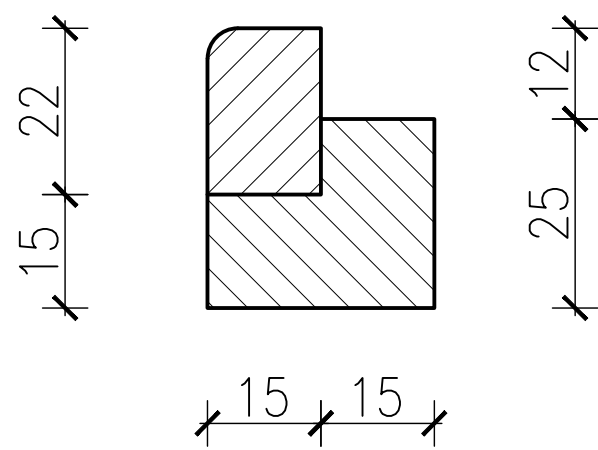

Obrzeże betonowe 8x30
na ławie betonowej z oporem

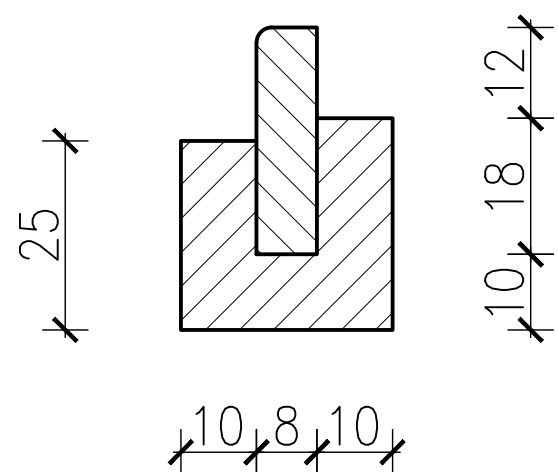

Inwestor: POWIAT OLESKI ul. Pieloka 21 46-300 Olesno	Nazwa i adres obiektu budowlanego: Remont parkingu obok szpitala w Oleśnie		Branża: DROGOWA	Rodz. opr.: PRZEKRÓJ KONSTRUKCYJNY
Jednostka projektowa: POWIATOWY ZARZĄD DRÓG W OLEŚNIE ul. Konopnickiej 8 46-300 Olesno	Tytuł: PRZEKRÓJ ELEMENTÓW		Nr rys.:	Skala: 1:10
	Imię i nazwisko:	Nr uprawnień:	Uprawnienia:	Data: styczeń 2024
	ANDRZEJ ŁĘGOSZ	UAN-7342/252/94	SPECJALNOŚĆ KONSTRUKCYJNO- INŻYNIERYJNEJ DROGOWA	Podpis: