




PRZEKRÓJ NORMALNY UL. KOŚCIELNEJ
OD KM 0+002,60 DO KM 0+051,75

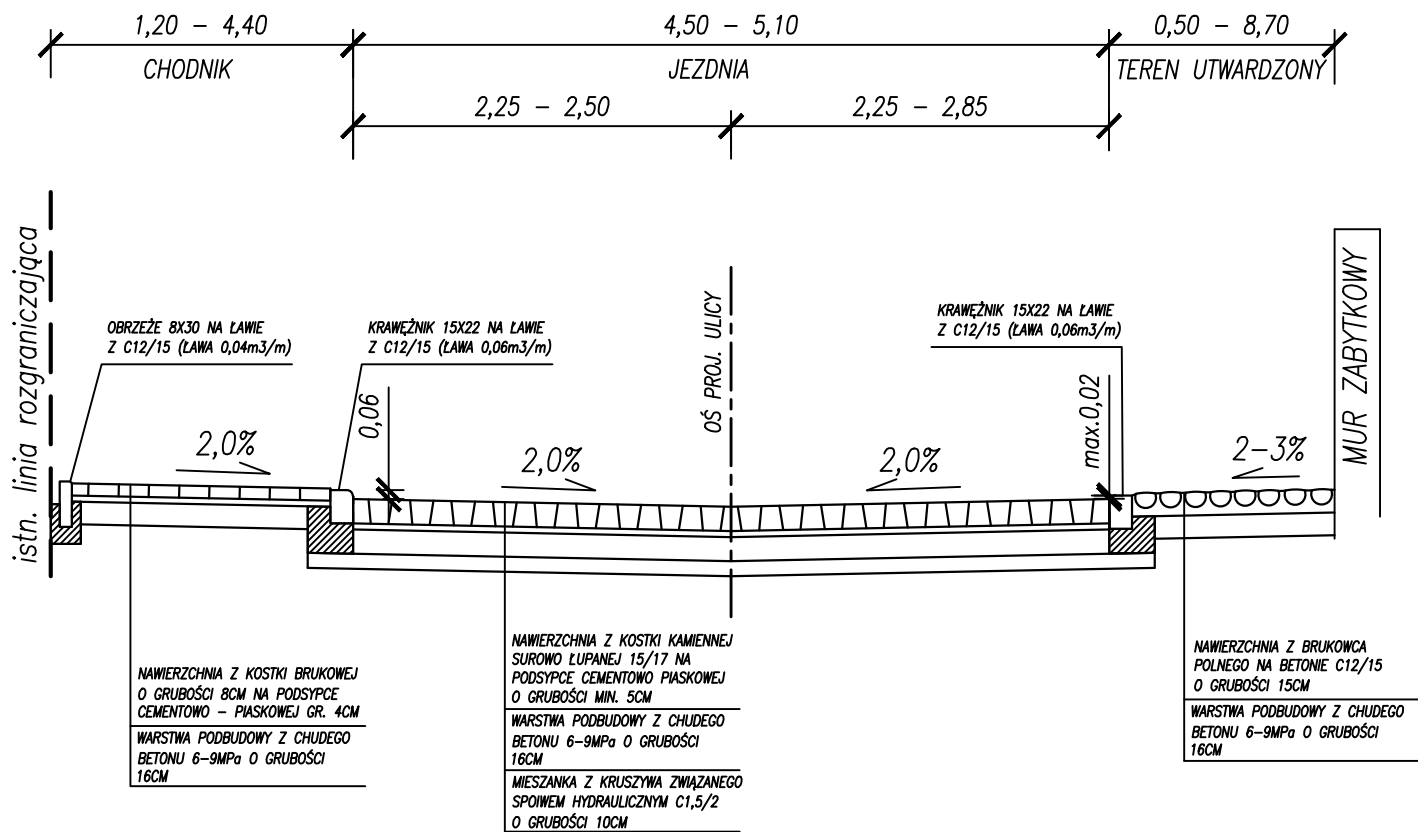


PRZEKRÓJ NORMALNY UL. KOŚCIELNEJ
OD KM 0+128,80 DO KM 0+189,55

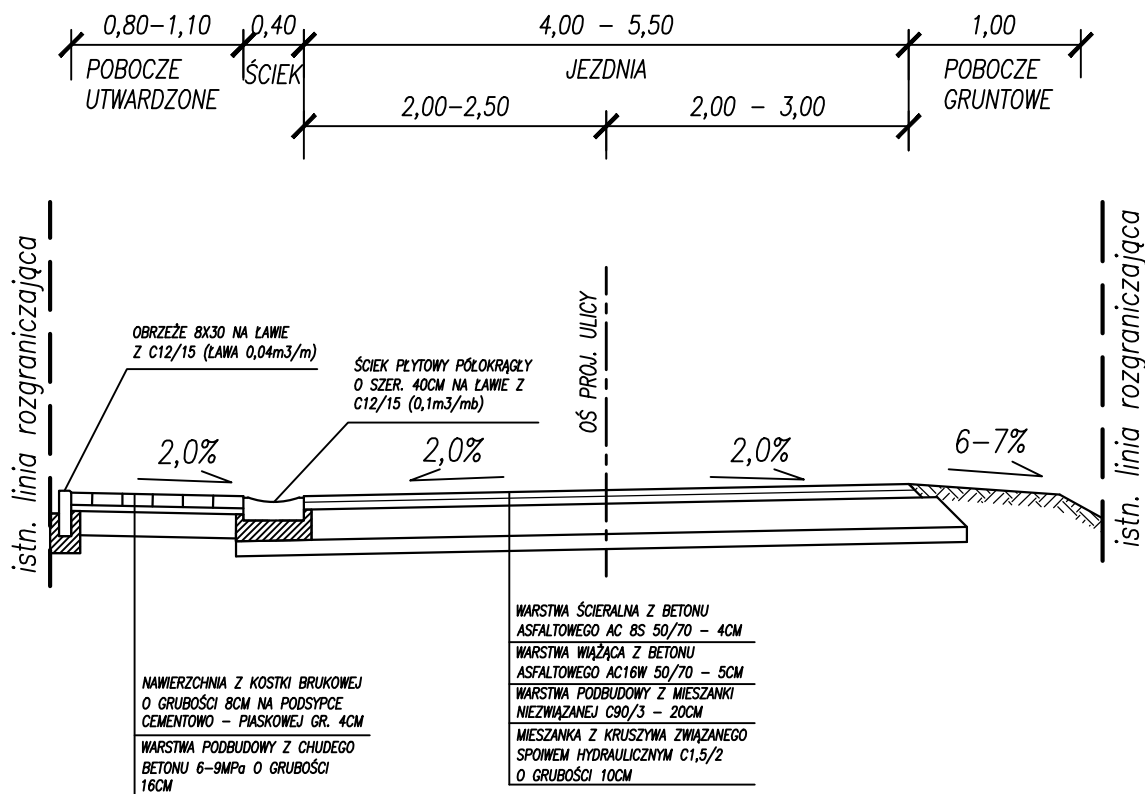

PRZEKRÓJ NORMALNY UL. KOŚCIELNEJ
OD KM 0+070,00 DO KM 0+113,15

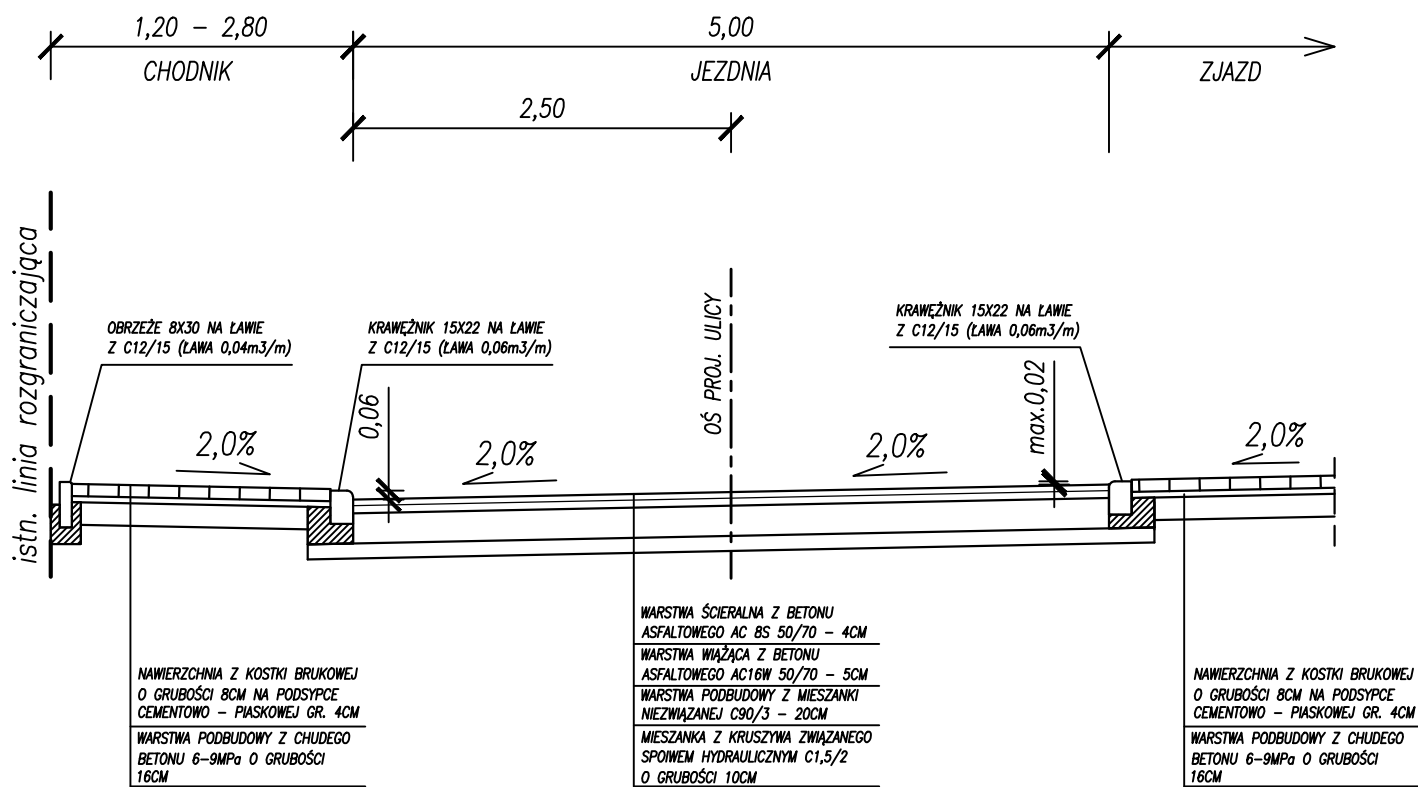

PROJEKT BUDOWLANO- WYKONAWCZY

PROJEKTANT			VEGUR Magdalena Nowak ul. Obornicka 149 62-002 Suchy Las vegur@outlook.com NIP: 606 003 23 89 REGON: 361232541	
INWESTOR	Urząd Miasta i Gminy w Ostrorogu ul. Wroniecka 14 64-560 Ostroróg		BRANŻA	D
			STADIUM	PAB
INWESTYCJA	Przebudowa ul. Kościelnej i części ul. Żniwnej w m. Ostroróg		SKALA	1:50
			DATA	grudzień 2019
ZAWARTOŚĆ	PRZEKROJE NORMALNE UL. KOŚCIELNEJ			
ZESPÓŁ PROJEKTOWY	PROJEKTANT mgr inż. Maciej Sługocki BR. DROGOWA: upr. nr WKP/0277/PWOD/10			
	SPRAWDZAJĄCY mgr inż. Przemysław Perz BR. DROGOWA: upr. nr WKP/0234/POOD/14			
NR RYS.	B14/19 - D - D -03 - PAB-0		ARKUSZ: 01	
	NR PROJ.:	OBIEKT:	BRANŻA:	NR RYS.: STADIUM: INDEX: