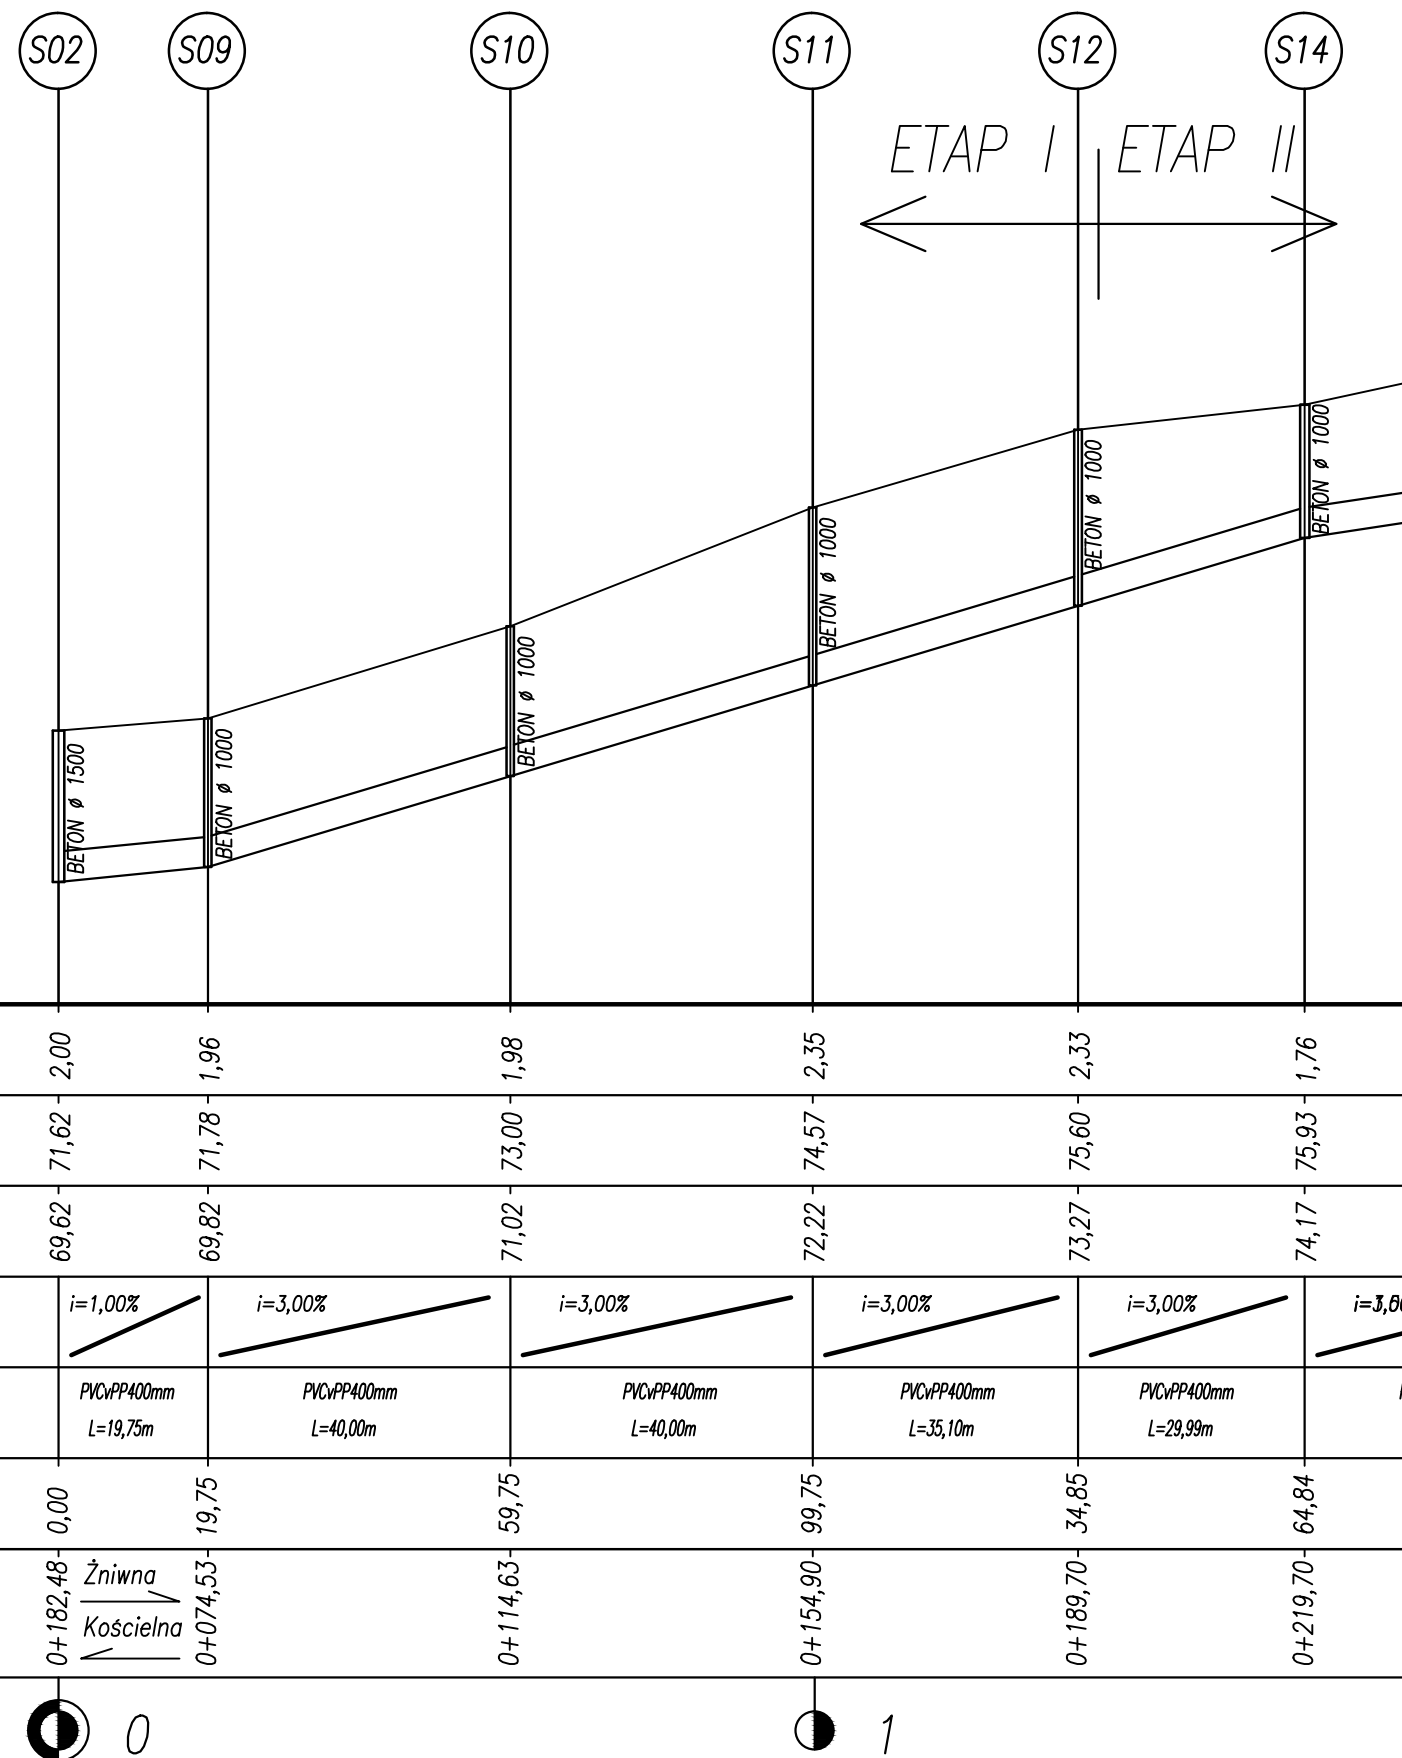



$$PP=68,00m$$


PROJEKT BUDOWLANO- WYKONAWCZY			
PROJEKTANT			VEGUR Magdalena Nowak ul. Obornicka 149 62-002 Suchy Las vegur@outlook.com NIP: 606 003 23 89 REGON: 361232541
INWESTOR	Urząd Miasta i Gminy w Ostrorogu ul. Wroniecka 14 64-560 Ostroróg		BRANŻA: KD
			STADIUM: PAB
INWESTYCJA	Przebudowa ul. Kościelnej i części ul. Żniwnej w m. Ostroróg		SKALA: 1:100/1000
			DATA: grudzień 2019
ZAWARTOŚĆ	PRZEKRÓJ PODŁUŻNY KOLEKTORA "ŻNIWNA" – ETAP I		
ZESPÓŁ PROJEKTOWY	PROJEKTANT BR. KD: mgr inż. Maciej Sługocki upr. nr WKP/0277/PWOD/10		
	SPRAWDZAJĄCY BR. KD: mgr inż. Przemysław Perz upr. nr WKP/0234/POOD/14		
NR RYS.	B14/19 - D - KD -03 - PAB-0 NR PROJ.: OBIEKT: BRANŻA: NR RYS.: STADIUM: INDEX:		ARKUSZ: 02