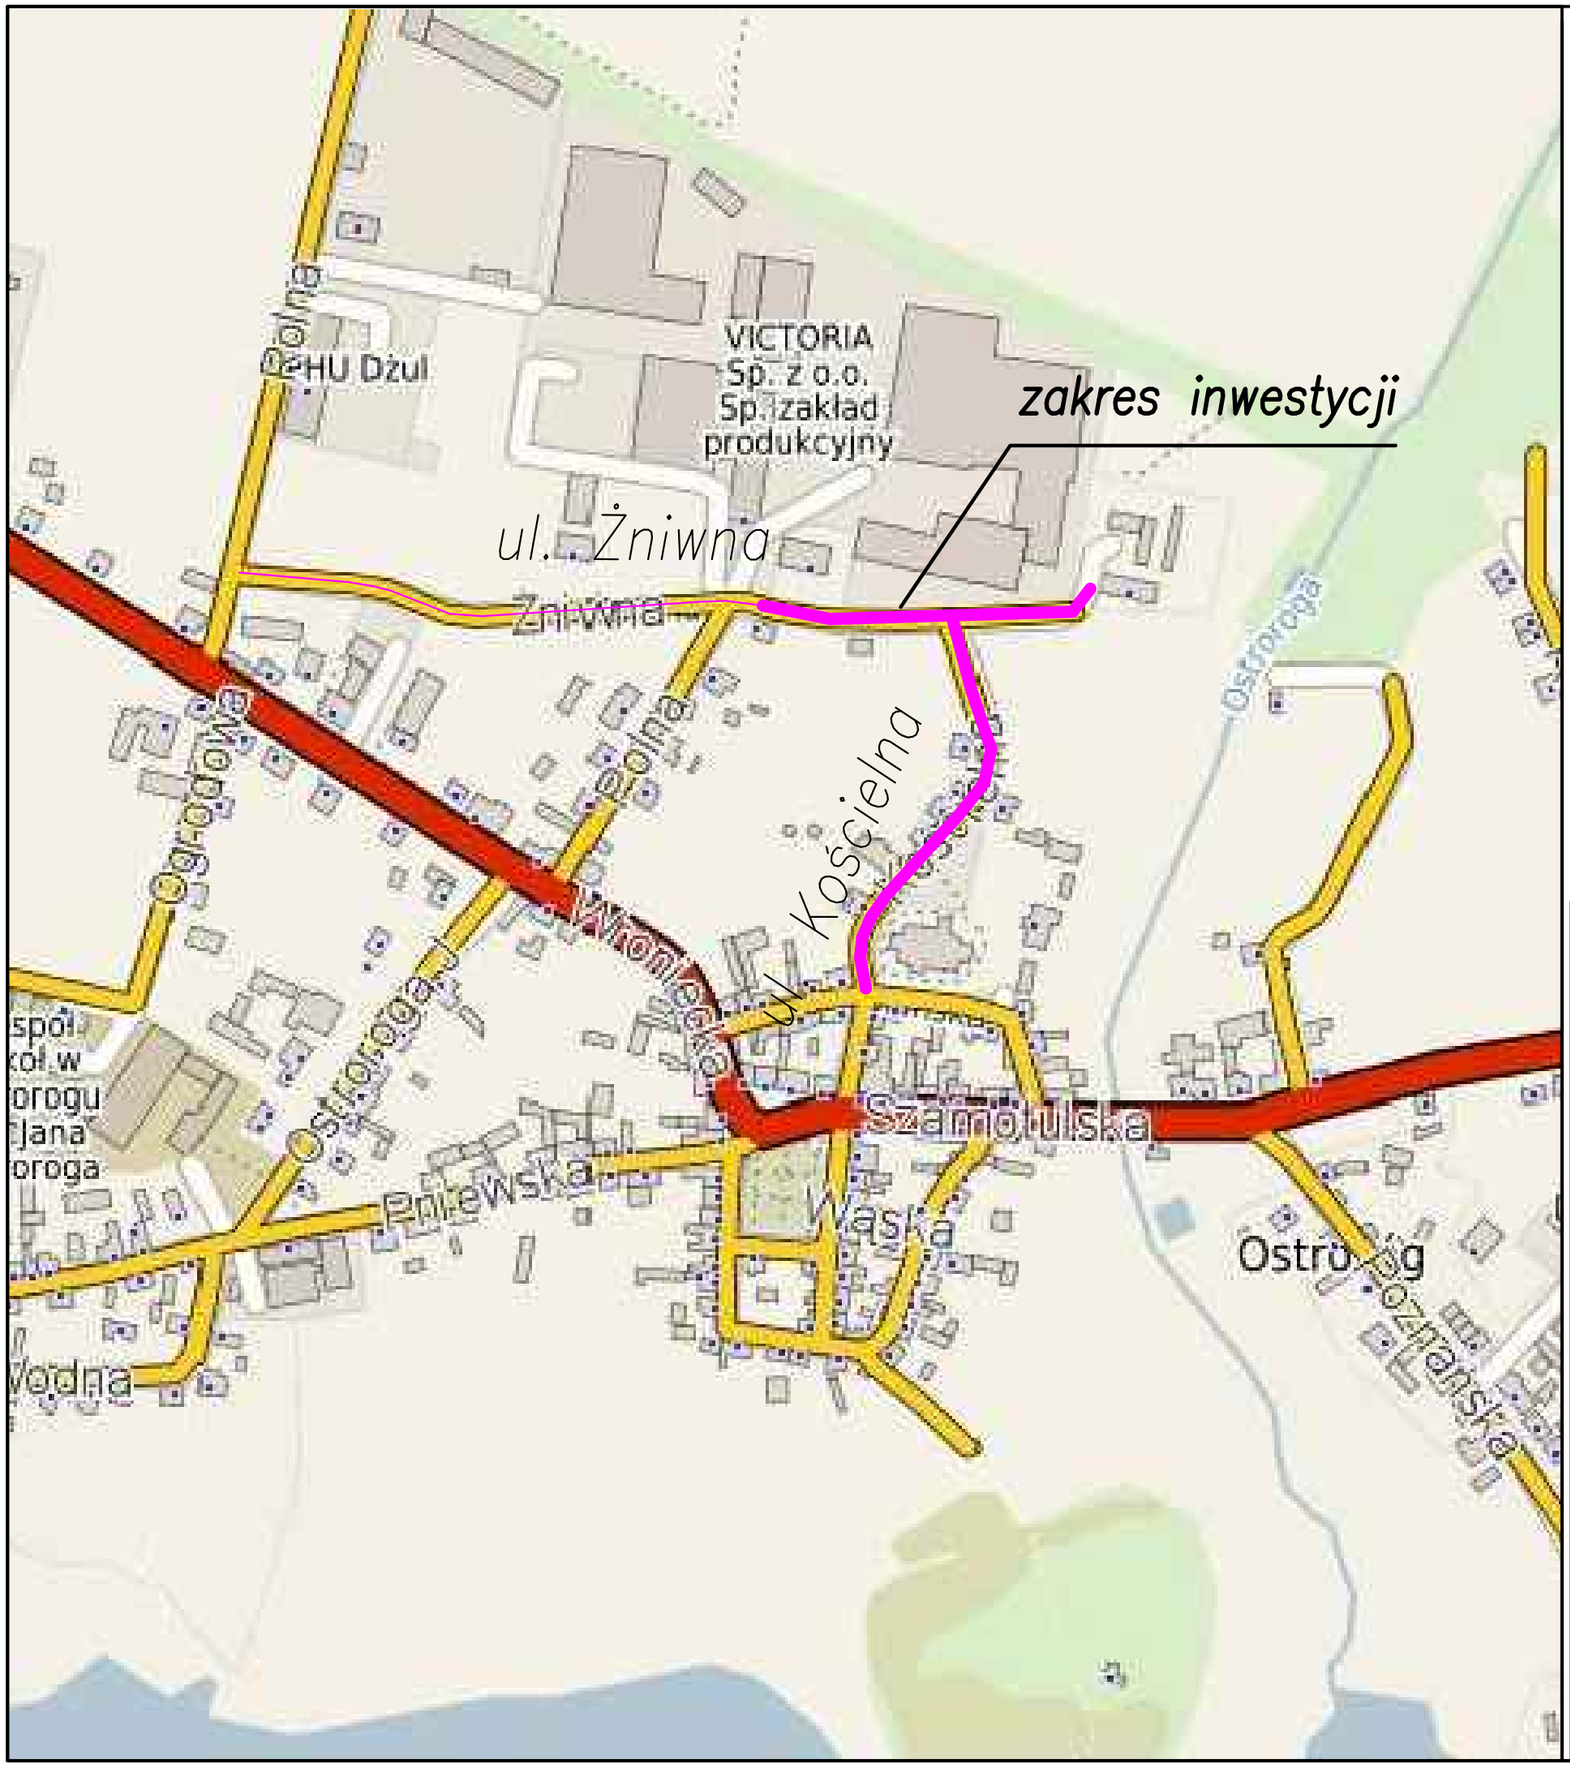

PROJEKT BUDOWLANO- WYKONAWCZY

PROJEKTANT

Vegur Magdalena Nowak

VEGUR Magdalena Nowak
ul. Obornicka 149
62-002 Suchy Las
vegur@outlook.com
NIP: 606 003 23 89
REGON: 361232541

INWESTOR

Urząd Miasta i Gminy w Ostrorogu
ul. Wroniecka 14
64-560 Ostroróg

BRANŻA: KD

STADIUM: PAB

INWESTYCJA

Przebudowa ul. Kościelnej i części ul. Żniwnej w m. Ostroróg

SKALA: 1:5000

DATA: grudzień 2019

ZAWARTOŚĆ

PLAN ORIENTACYJNY

ZESPÓŁ PROJEKTOWY

PROJEKTANT BR. KD: mgr inż. Maciej Sługocki, upr. nr WKP/0277/PWOD/10

SPRAWDZAJĄCY BR. KD: mgr inż. Przemysław Perz, upr. nr WKP/0234/POOD/14

NR RYS.

B14/19 - D - KD -01 - PAB - 0

NR PROJ.: B14/19 | OBIEKT: D | BRANŻA: KD | NR RYS.: 01 | STADIUM: PAB | INDEX: 0

ARKUSZ: