




S10 170,73°

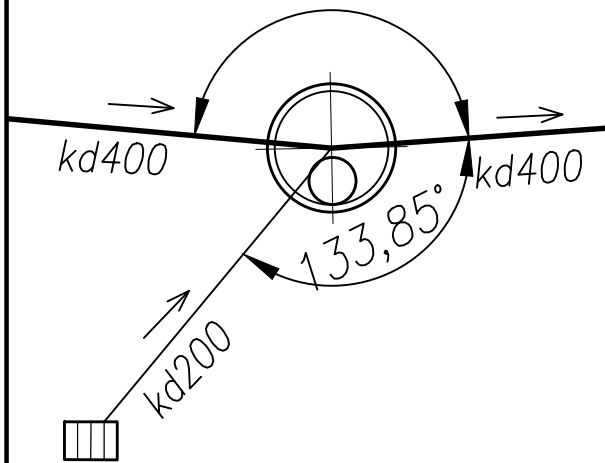


S11 179,85°

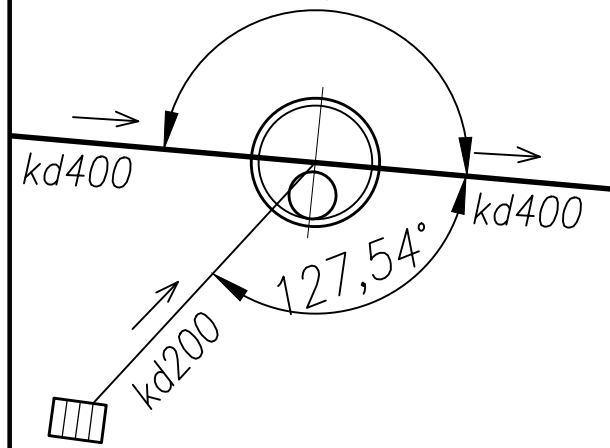

S12

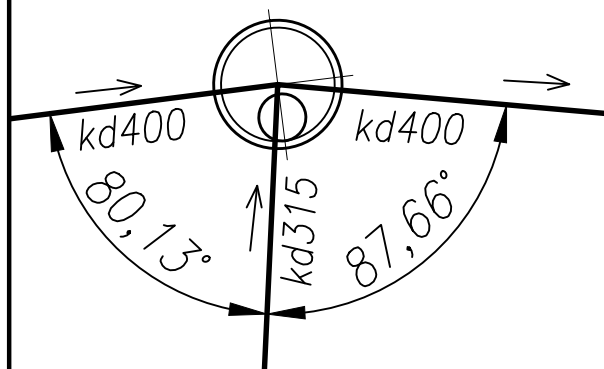

## PROJEKT BUDOWLANO- WYKONAWCZY

PROJEKTANT	 <b>Magdalena Nowak</b> VEGUR Magdalena Nowak ul. Obornicka 149 62-002 Suchy Las vegur@outlook.com NIP: 606 003 23 89 REGON: 361232541	
INWESTOR	<b>Urząd Miasta i Gminy w Ostrorogu</b> ul. Wroniecka 14 64-560 Ostroróg	BRANŻA KD
		STADIUM PAB
INWESTYCJA	Przebudowa ul. Kościelnej i części ul. Żniwnej w m. Ostroróg	SKALA: 1:100
		DATA: grudzień 2019
ZMIENNOŚĆ	SCHEMATY STUDNI – ETAP I	
ZESPÓŁ PROJEKTOWY	PROJEKTANT BR. KD:	mgr inż. Maciej Sługocki upr. nr WKP/0277/PWOD/10
	SPRAWDZAJĄCY BR. KD:	mgr inż. Przemysław Perz upr. nr WKP/0234/POOD/14
NR RYS.	B14/19 - D - KD	-04 - PAB-0
NR PROJ.:	OBIEKT :	BRANŻA : NR RYS.: STADIUM : INDEX:
		04