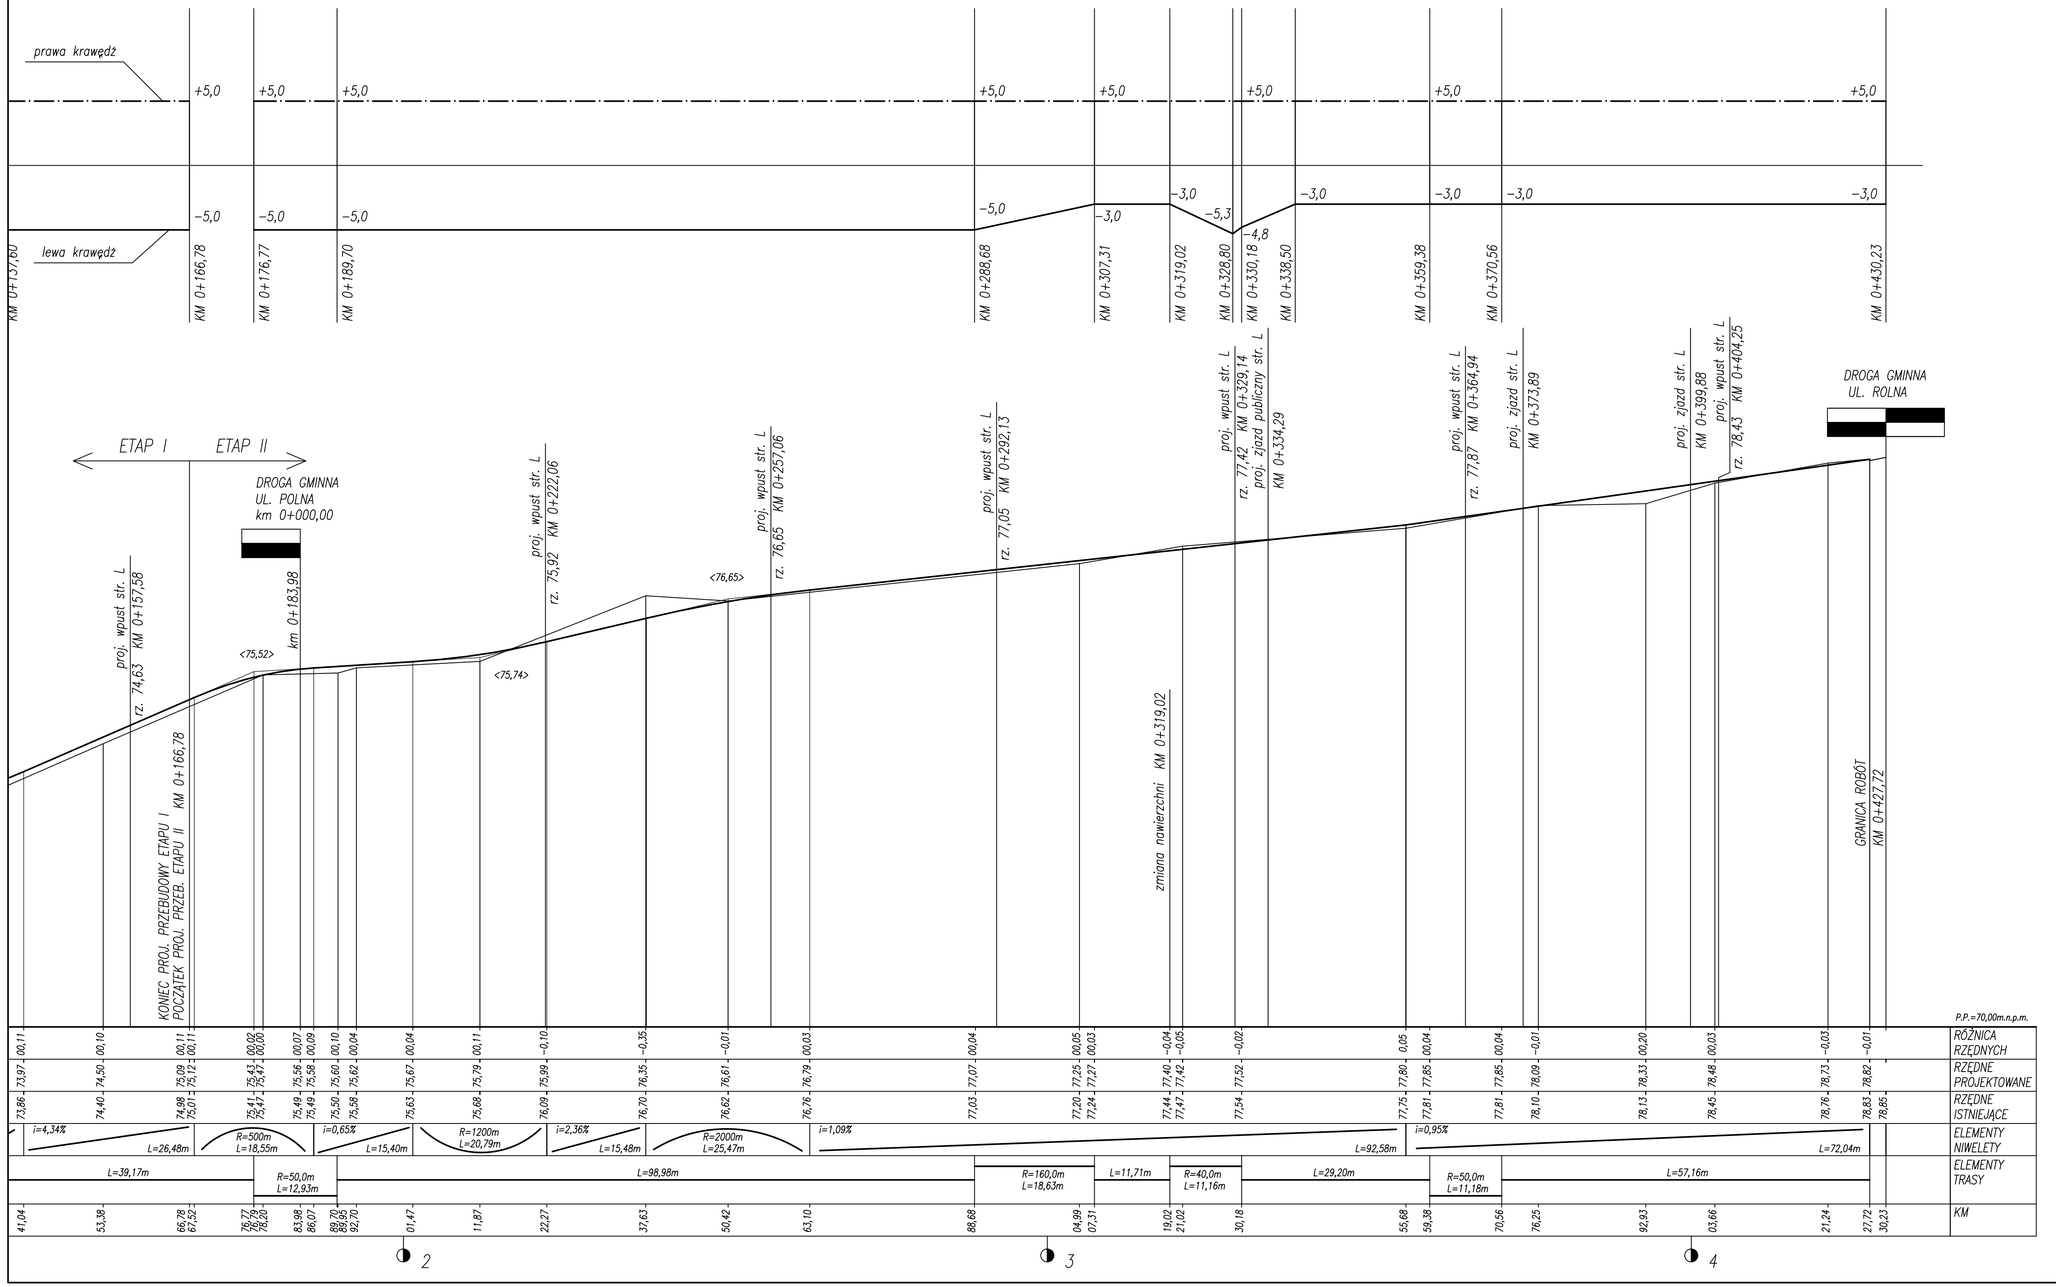

PROJEKT BUDOWLANO- WYKONAWCZY

PROJEKTANT

Vegur Magdalena Nowak

VEGUR Magdalena Nowak
ul. Obornicka 149
62-002 Suchy Las
vegur@outlook.com
NIP: 606 003 23 89
REGON: 361232541

INWESTOR

Urząd Miasta i Gminy w Ostrorogu
ul. Wroniecka 14
64-560 Ostroróg

BRANŻA: D

STADIUM: P.A.B

INWESTYCJA

Przebudowa ul. Kościelnej i części ul. Żniwnej w m. Ostroróg (ul. Żniwna – etap II)

SKALA: 1:50/500

DATA: grudzień 2019

ZAWARTOŚĆ

PRZEKRÓJ PODŁUŻNY UL. ŻNIWNEJ – ETAP II

ZESPÓŁ PROJEKTOWY

PROJEKTANT BR. DROGOWA: mgr inż. Maciej Sługocki upr. nr WKP/0277/PWOD/10

SPRAWDZAJĄCY BR. DROGOWA: mgr inż. Przemysław Perz upr. nr WKP/0234/POOD/14

NR RYS.: B14/19 - D - D -04 - PAB - 0

NR PROJ.: B14/19 | OBIEKT: D | BRANŻA: D | NR RYS.: 04 | STADIUM: PAB | INDEKS: 0

ARKUSZ: 01