




PRZEKRÓJ NORMALNY UL. ŻNIWNEJ  
OD KM 0+199,11 DO KM 0+288,68

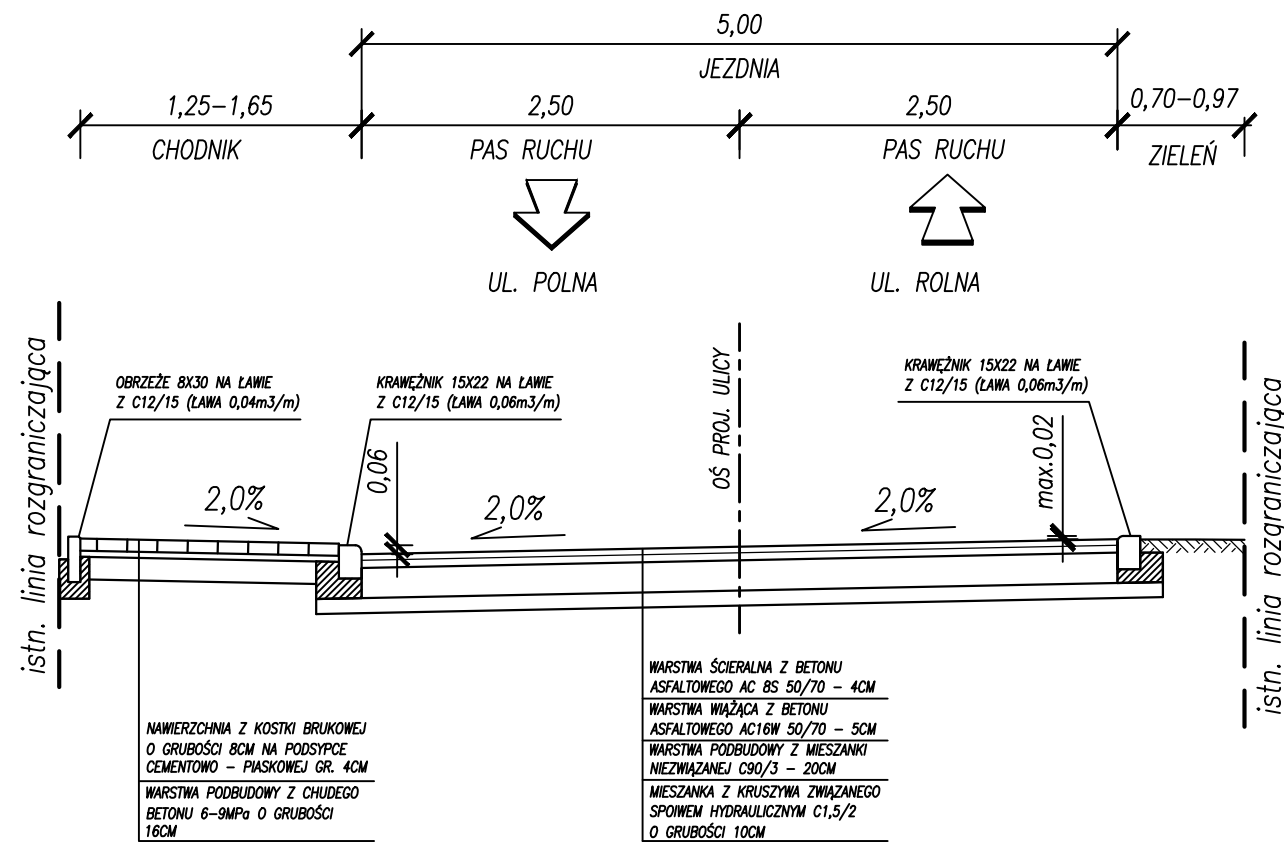

PRZEKRÓJ NORMALNY UL. ŻNIWNEJ  
OD KM 0+338,53 DO KM 0+421,40

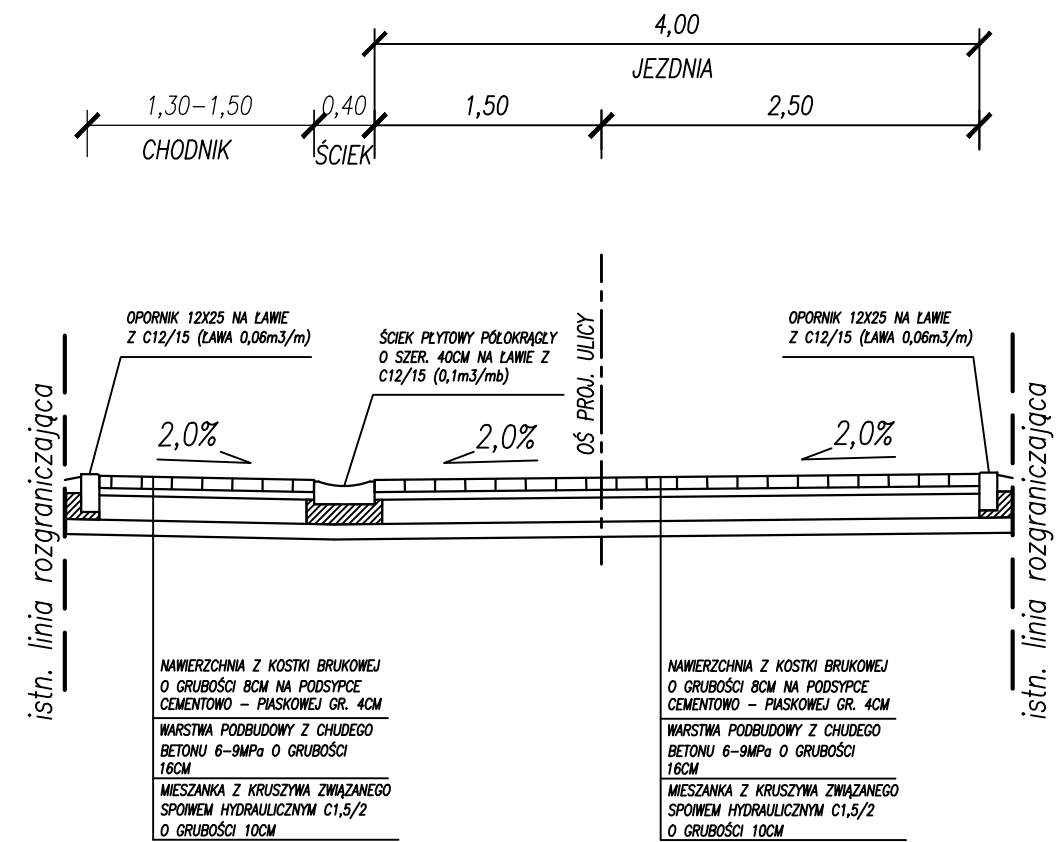

PRZEKRÓJ NORMALNY UL. ŻNIWNEJ  
OD KM 0+166,78 DO KM 0+170,78

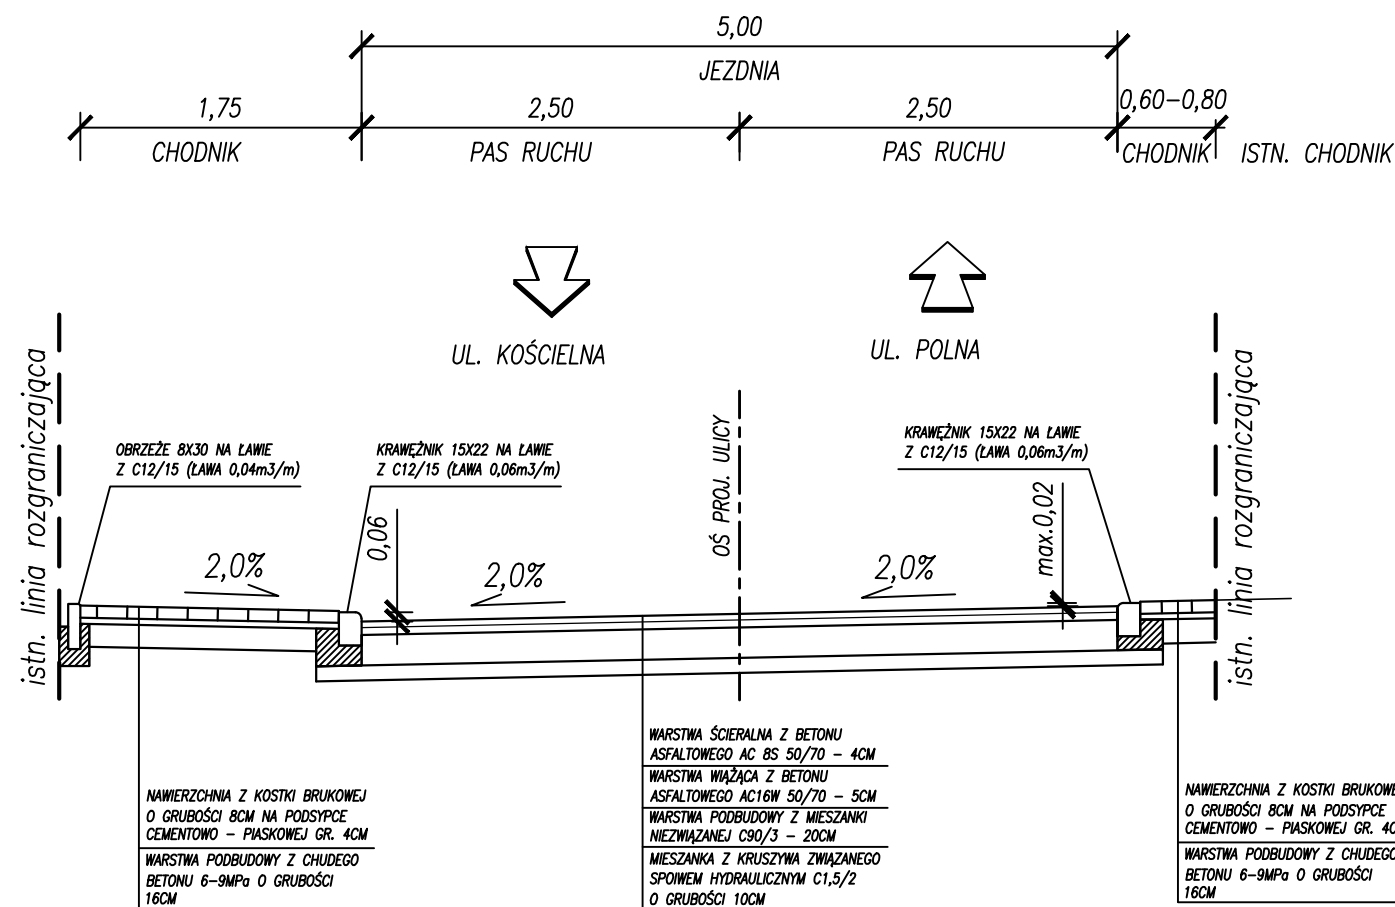

PROJEKT BUDOWLANO- WYKONAWCZY

**Vegur**  
Magdalena Nowak

VEGUR Magdalena Nowak  
ul. Obornicka 149  
62-002 Suchy Las  
vegur@outlook.com  
NIP: 606 003 23 89  
REGON: 361232541

**Urząd Miasta i Gminy  
w Ostrorogu**

ul. Wroniecka 14  
64-560 Ostroróg

BRANŻA  
D

STADIUM:  
PAB

Przebudowa ul. Kościelnej i części  
ul. Żniwnej w m. Ostroróg  
(ul. Żniwna – etap II)

SKALA:  
1:50

DATA:  
grudzień 2019

PRZEKROJE NORMALNE UL. ŻNIWNEJ – ETAP II

PROJEKTANT mgr inż. Maciej Sługocki  
BR. DROGOWA: upr. nr WKP/0277/PWOD/10

SPRAWDZAJĄCY mgr inż. Przemysław Perz  
BR. DROGOWA: upr. nr WKP/0234/POOD/14

NR RYS. B14/19 - D - KD -03 - PAB-0  
NR PROJ.: OBIEKT : BRANŻA : NR RYS.: STADIUM : INDEX:

ARKUSZ:  
01