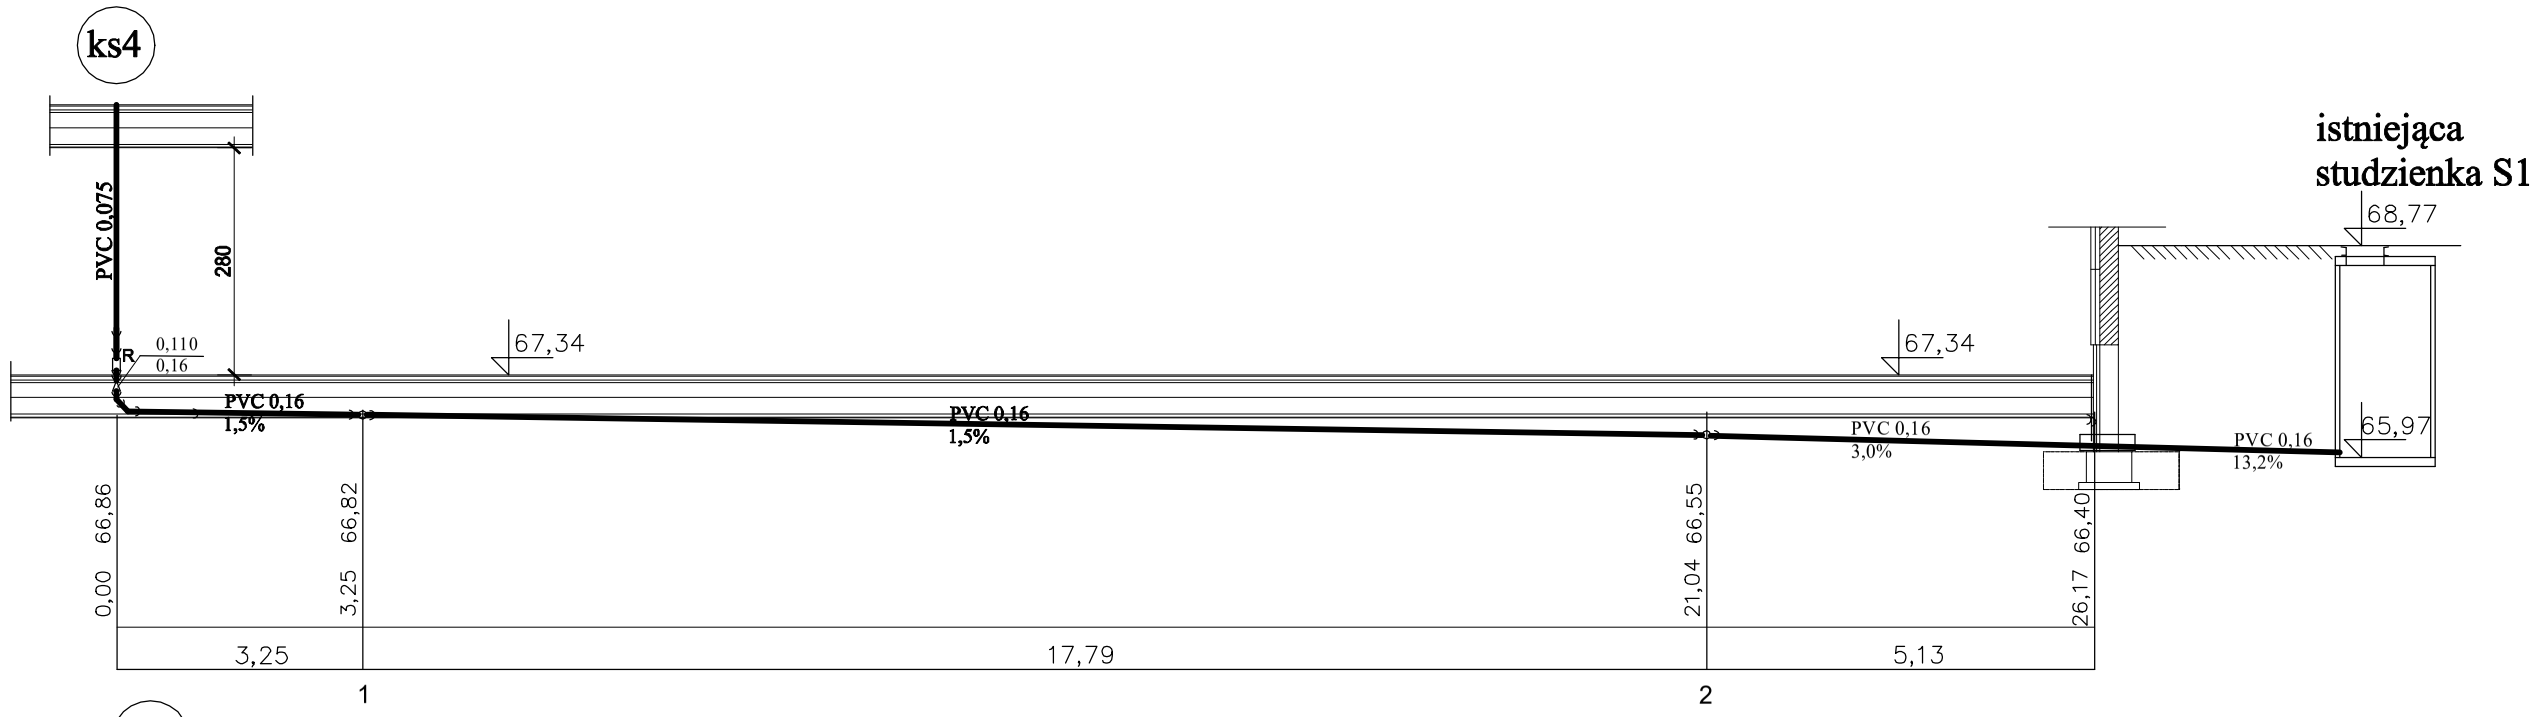

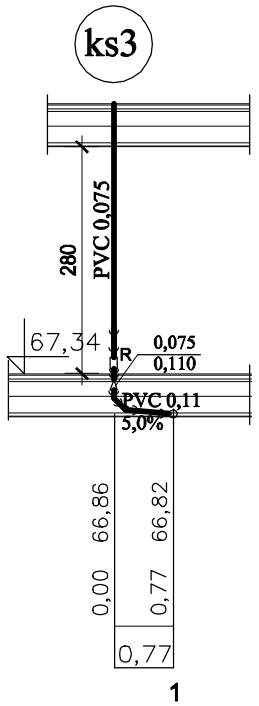

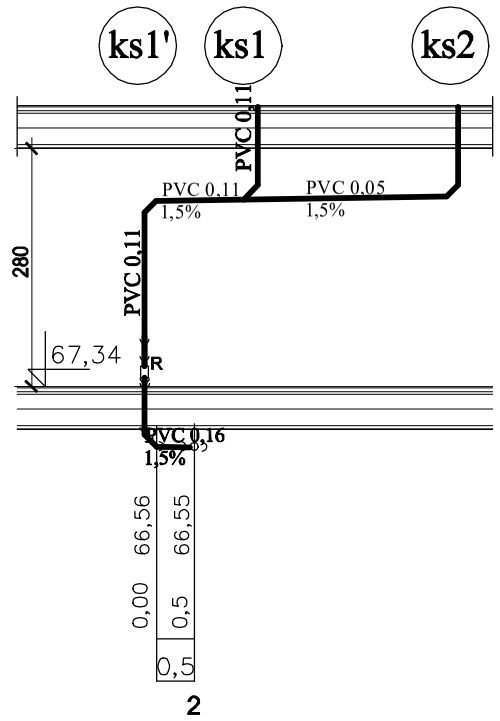

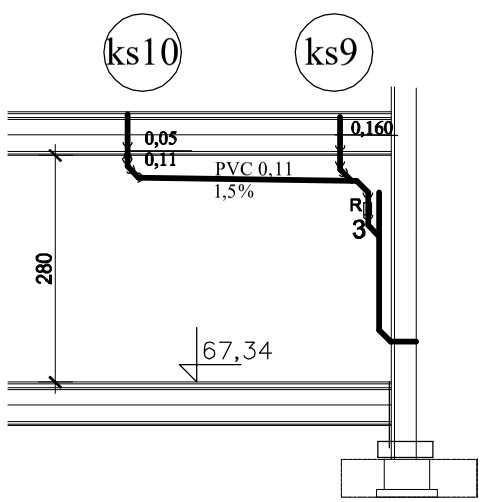

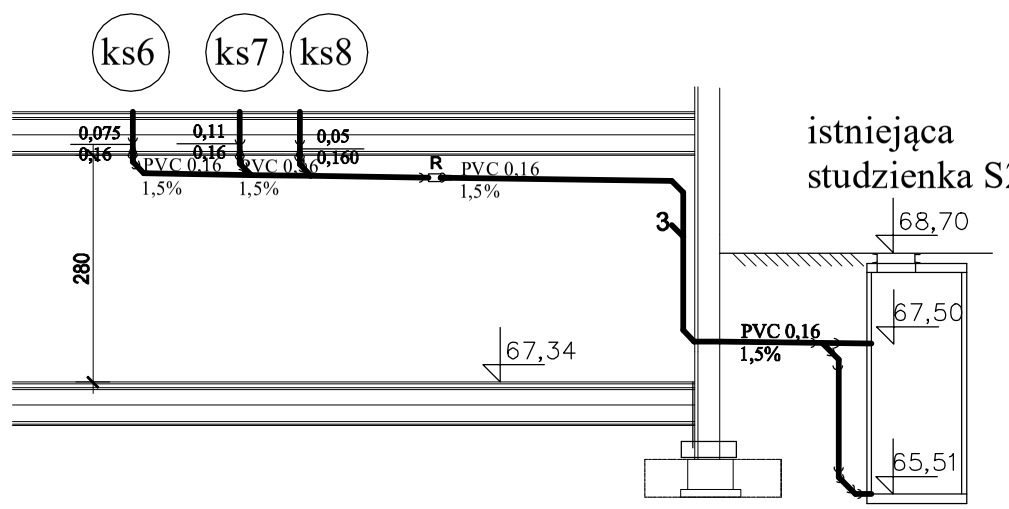

Projektowanie i Nadzór Instalacji Sanitarnych
Zbigniew Świerczyna
64-930 Kotuń, ul. Pilska 7 e-mail: zbigniew.swierczyna@wp.pl

Inwestor	PUSS PIŁA, ul. PODCHORĄŻYCH 10			Branża: sanitarna
Nazwa obiektu	PRZEBUDOWA BUDYNKU "D" W ZAKRESIE KANALIZACJI SANITARNEJ PODPOSADZKOWEJ			Nr rysunku: 03
Adres	64-920 PIŁA, ul. PODCHORĄŻYCH 10			Skala: 1:100
Nazwa rysunku	PROFILE KANALIZACJI SANITARNEJ			Faza: Proj. techn.
Projektował:	mgr inż. Zbigniew Świerczyna upr. do proj. w spec. instalacji sanitarnych bez ograniczeń	Nr uprawnień WKP/0289/POOS/07	Data 02.2022	
Sprawdził:	mgr inż. Jacek Grzesiak upr. do proj. w spec. instalacji sanitarnych bez ograniczeń	Nr uprawnień WKP/0438/PWOS/19	Data 02.2022	