


Przekrój poprzeczny - konstrukcyjny

- droga wewnętrzna działka nr 591

od km 0+000,00 do km 0+071,60 - Odcinek I

od km 0+000,00 do km 0+038,00 - Odcinek II

od km 0+000,00 do km 0+015,60 - Odcinek II

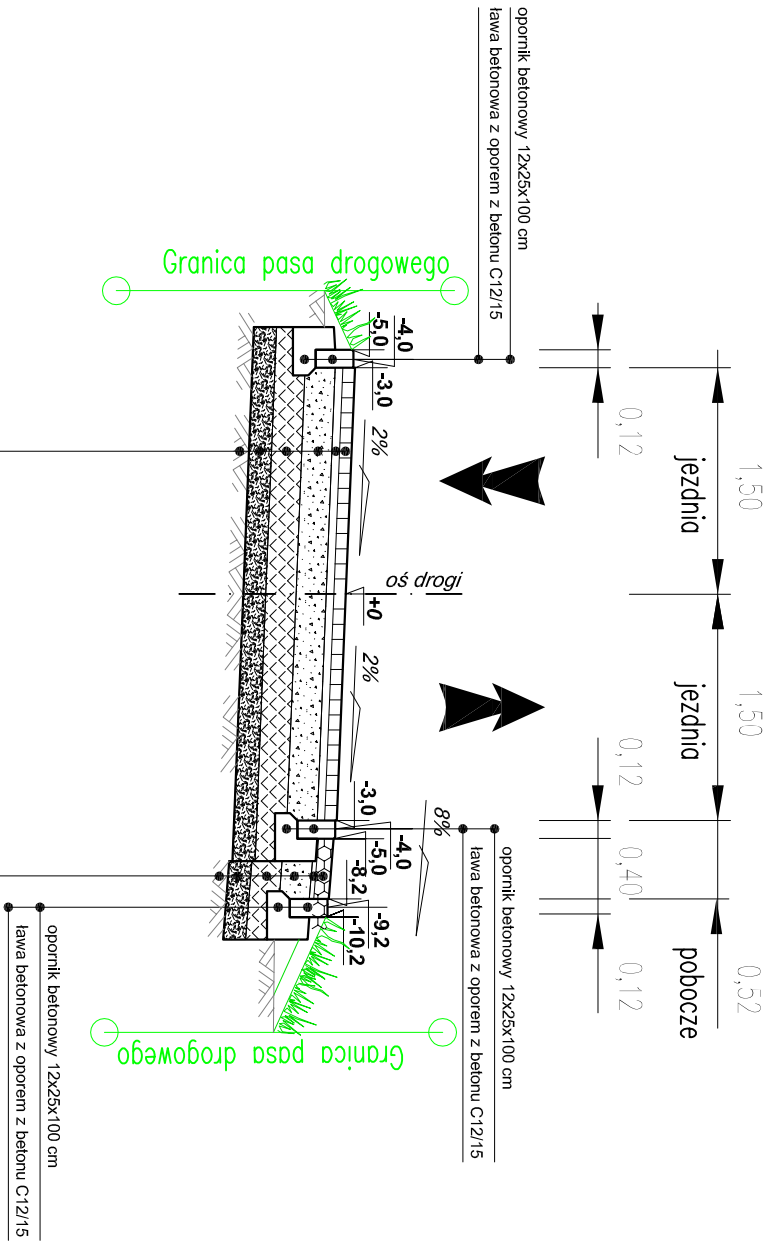

KONSTRUKCJA POBOCZA:	
warstwa ścierna - betonowa płyta ażurowa 60x40 cm	gr. 10 cm
podsyпка cementowo - piaskowa 1:4	gr. 3 cm
podbudowa zasadnicza - kruszywo naturalne niezwiązane C90/3 stabilizowane mechanicznie 0/31,5 mm	gr. 20 cm
warstwa wznacniająca - grunt stabilizowany cementem C3/4 o Rm=2,5 MPA	gr. 20 cm
warstwa odsączająca - podsyпка piaskowa o CBR >35%	gr. 15 cm
istniejące podłoże drogi nośności G2/G3	

Grubość łączna 68 cm

KONSTRUKCJA DROGI GMINNEJ DZIAŁKA NR 591:	
warstwa ścierna - kostka brukowa betonowa typ "Behaion" kolor szary/czerwony	gr. 8 cm
podsyпка cementowo - piaskowa 1:4	gr. 5 cm
podbudowa zasadnicza - kruszywo naturalne niezwiązane C90/3 stabilizowane mechanicznie 0/31,5 mm	gr. 20 cm
warstwa wznacniająca - grunt stabilizowany cementem C3/4 o Rm=2,5 MPA	gr. 20 cm
warstwa odsączająca - podsyпка piaskowa o CBR >35%	gr. 15 cm
istniejące podłoże drogi nośności G2/G3	

Grubość łączna 68 cm

UWAGA:

1. Dowiązać się spadkami poprzecznymi i podłużnymi zjazdu do istniejących rzędnych ogrodzeń, elementów zjazdów.

2. Materiały rozbiórkowe odwieźć na oślad w miejsce wskazane przez Inwestora.

Jednostka Projektowa:		STREETWISE Tomasz Rykowski	
Nazwa obiektu:		13-100 Nidzica, Dobrzyń 23	
działka Nr 591 obręb Kozłowo w msc. Kozłowo"		TEL. 691-022-179	
Temat opracowania:		NIP : 988+007-64-12 REGON : 281494079	
"Przebudowa drogi wewnętrznej"		E-Mail : trk@streetwise.pl	
Nazwa rysunku:		P.W.	
PRZEKROJE NORMALNE		Skala: 1:50	
ZESPÓŁ PROJEKTOWY		Data:	
Imię i nazwisko:		Podpis:	
Nr uprawnień:		CZERNIEWICZ 2023	
Projektant:		Rys. nr:	
inż. Tomasz Rykowski		W AM/02.19/PWOD.21	