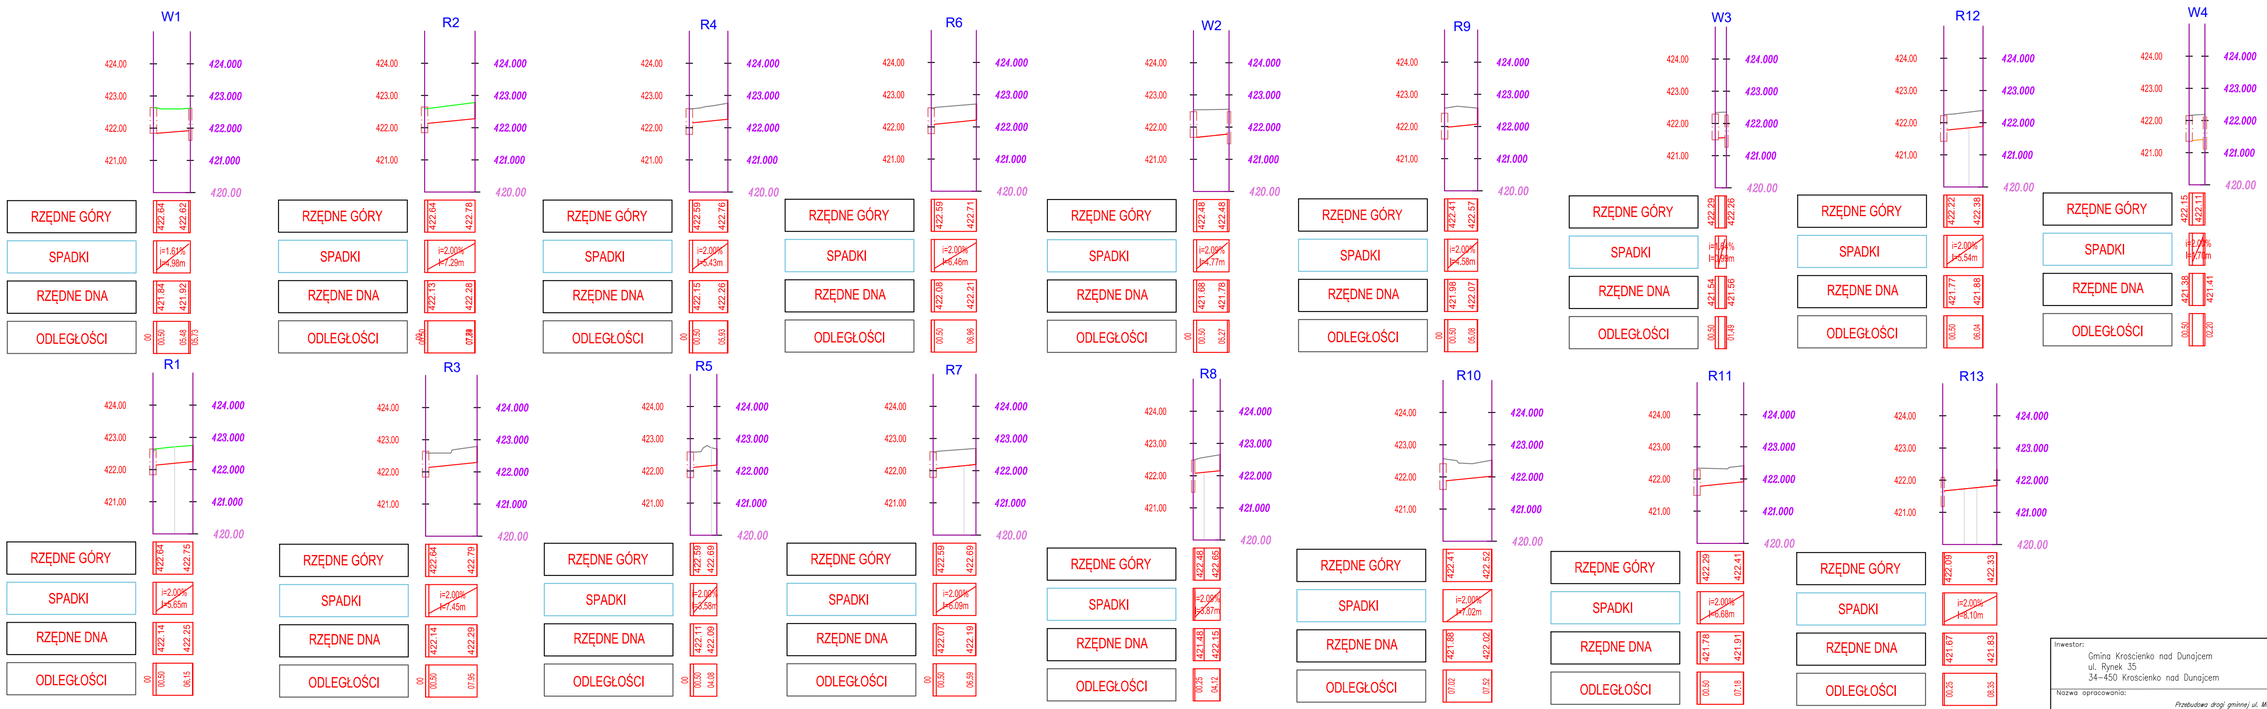

Inwestor:
Gmina Krościenko nad Dunajcem
ul. Rynek 35
34-450 Krościenko nad Dunajcem

Jednostka Projektowa:
SK Projekt Budownictwo Krzysztof Stopka
Polska 5
34-431 Ostrowsko

Nazwa opracowania:
Przebudowa drogi gminnej ul. Mickiewicza w m. Krościenko nad Dunajcem

Branża:	Adres obiektu budowlanego:	Miejscowość: Krościenko nad Dunajcem	Część:
DROGOWA	Powiat: nowotarski	Województwo: małopolskie	Materiały do zgłoszenia

Funkcja: | Imię, Nazwisko: | Nr uprawnień: | Podpis:
Projektant: | mgr inż. Krzysztof Stopka | MAP/0022/PBD/18

Nazwa rysunku: Profile Podłużne Przykanalików Kanalizacji Deszczowej
Nr rys. 4.2 | Skala 1:100/500
08.2022r.

Prawa autorskie zastrzeżone, wszelkie z prawem reprodukcji lub udostępnienia osobom trzecim niniejszego rysunku lub jego części bez upoważnienia Inwestora.