RZUT 2 PIĘTRA
skala 1:100
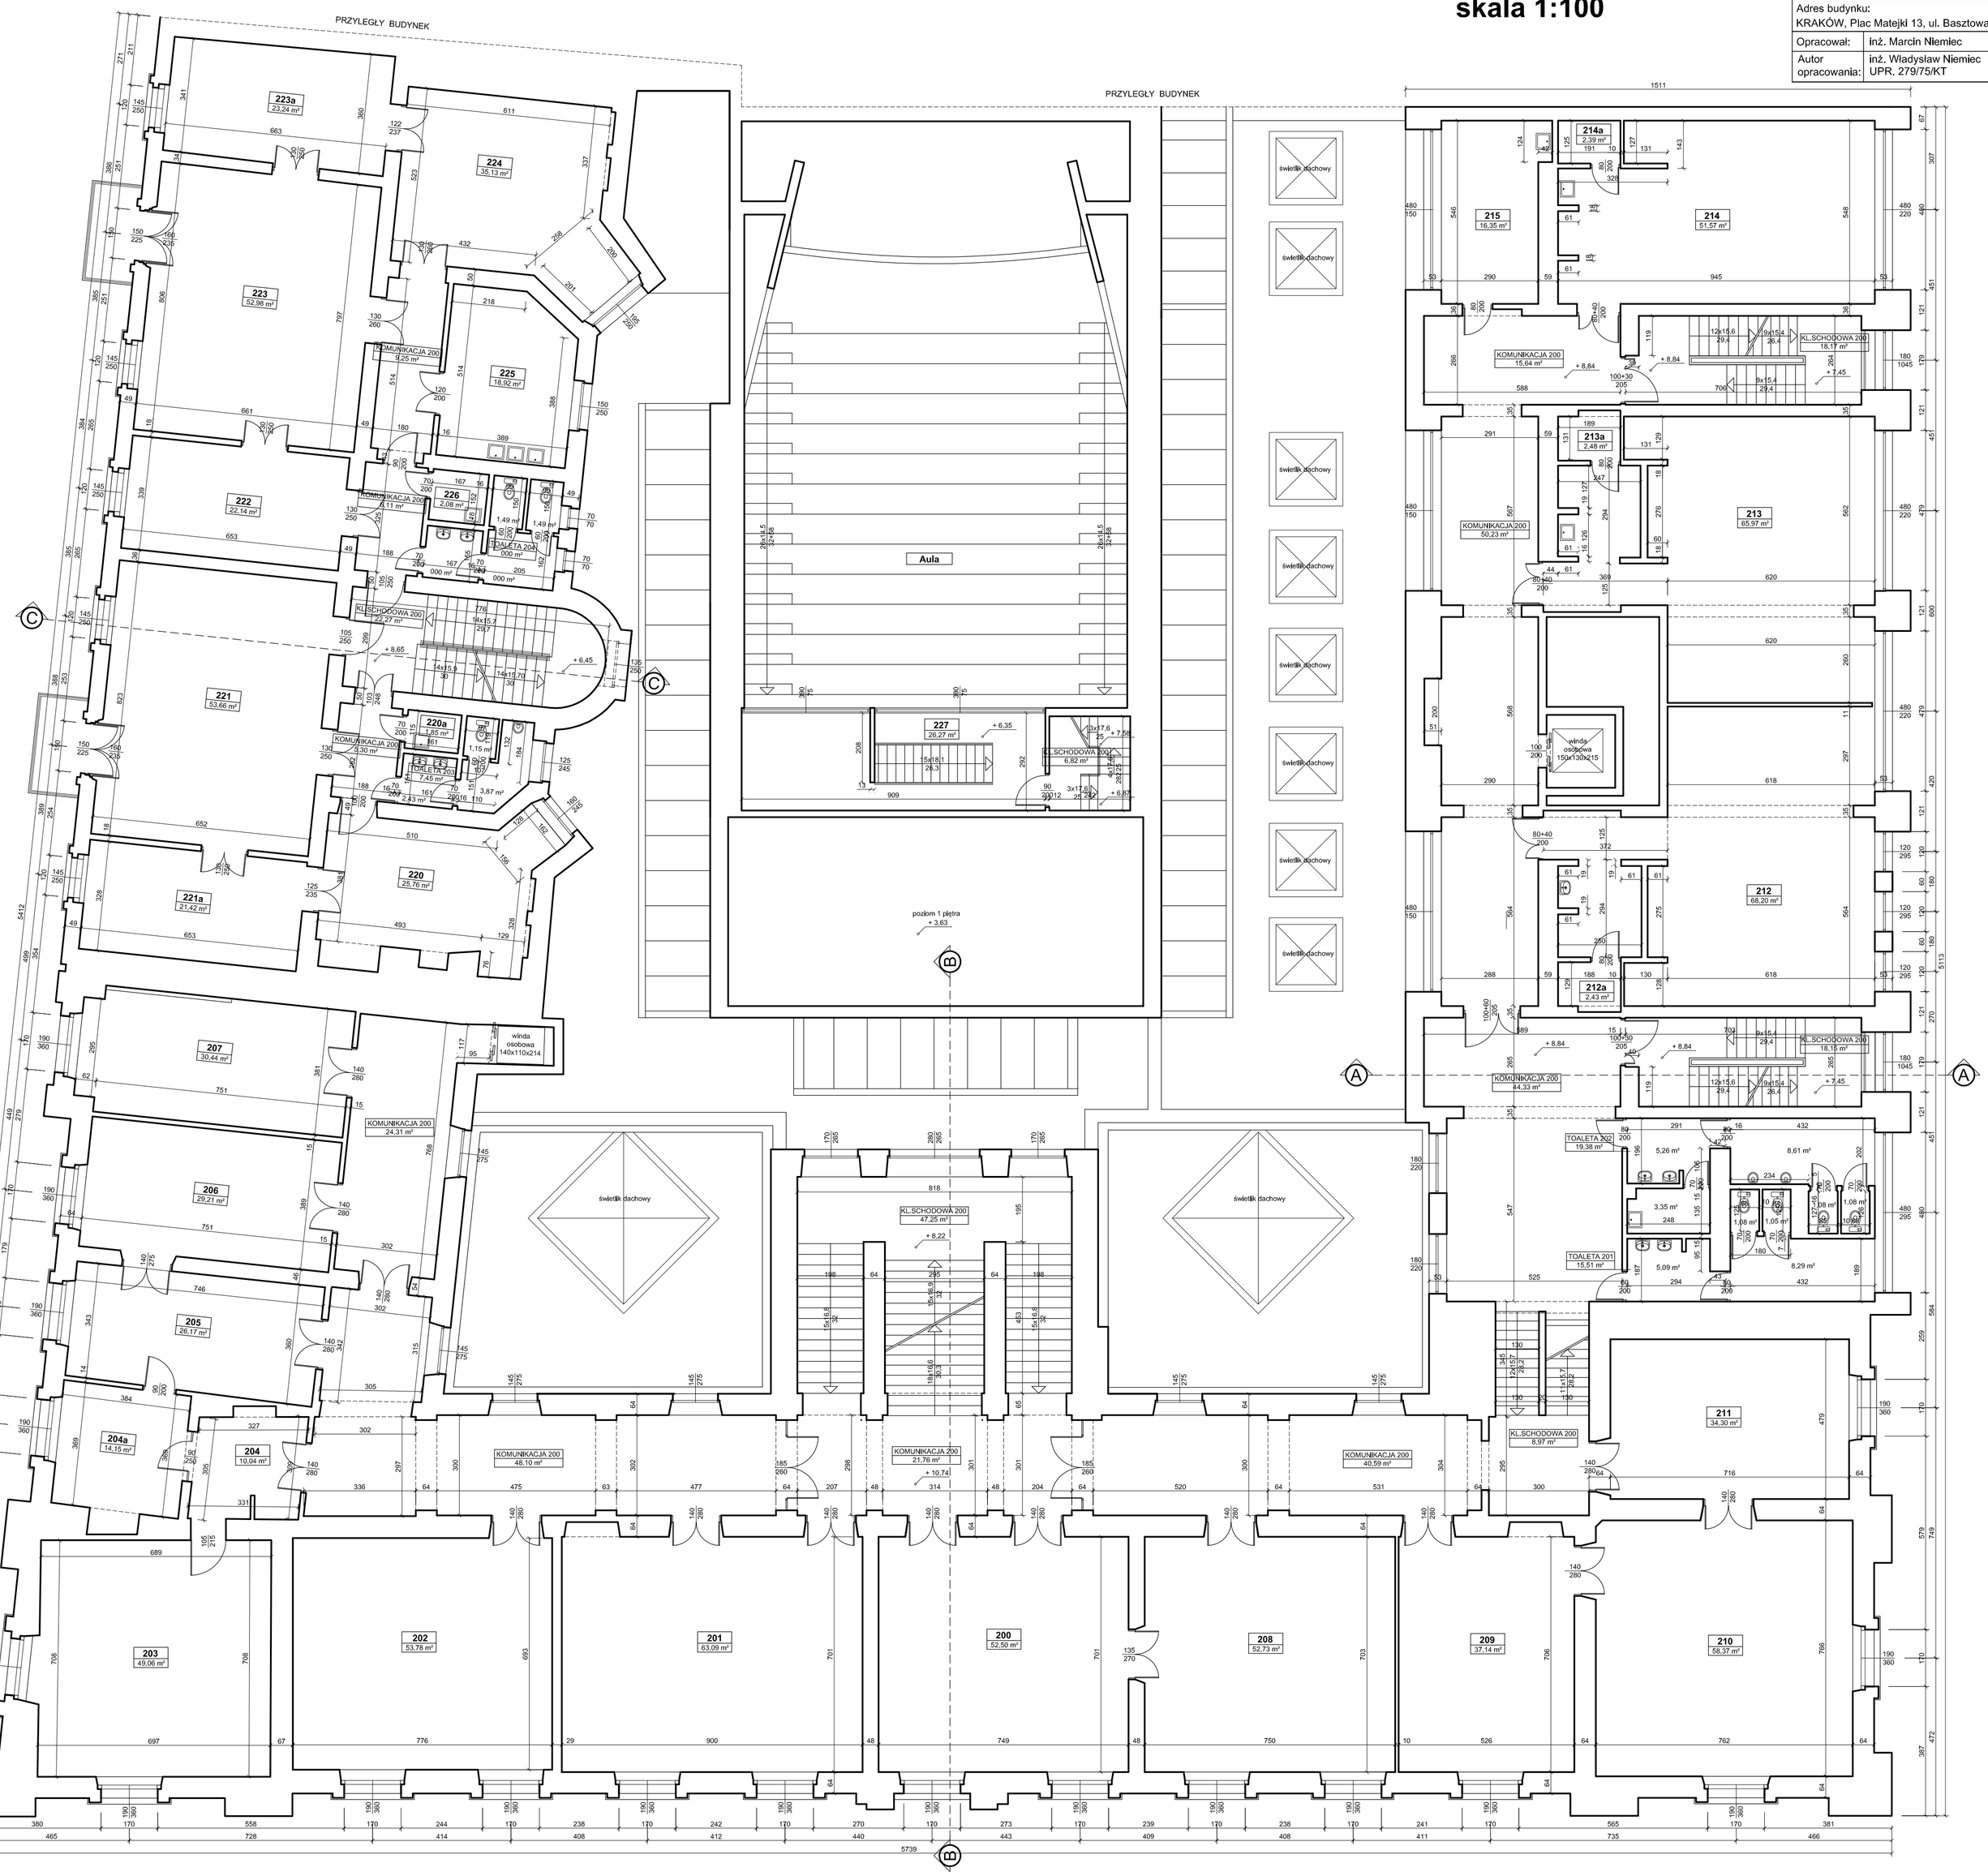
FIRMA PROJEKTOWA M.W. NIEMIEC		
NADZORY BUDOWLANO - INWESTYCYJNE, KONSULTACJE TECHNICZNE 43-400 CIESZYN, UL. POLNA 2/28, SZEROKA 3 - biuro, TEL./FAX 501 135 144, 33 444 72 76		
Temat:	INWENTARYZACJA ARCHITEKTONICZNA	
Treść:	**RZUT 2 PIĘTRA**	
Adres budynku: KRAKÓW, Plac Matejki 13, ul. Basztowa 18, ul. Paderewskiego 2		
Opracował:	inż. Marcin Niemiec	SKALA: 1:100
Autor opracowania:	inż. Władysław Niemiec UPR. 279/75/KT	NR RYS. **6** KWIECIEŃ 2021