


NAZWA OBIEKTU BUDOWLANEGO	PRZEBUDOWA OBJEKTU BUDOWLANEGO	WYKONANIE BITUMICZNEJ, OPADOWEJ	WYKONANIE BUDOWE ULICZNEGO,	DROGI CHODNIKÓW, BUDOWA	GMINNEJ NAWIERZCHNI KANALIZACJI
	PROJEKT ZAGOSPODAROWANIA TERENU				
	RY/SUNEK	mgr inż. Rafał Fijał spec. instalacyjna (elektryczna) nr ewid.: MAP/0036/PVBE/18		DATA: VII 2024r.	SKALA: 1:500
PROJEKTOWAŁ				NR RYS.	E.01



NAZWA OBIEKTU BUDOWLANEGO	PRZEBUDOWA	WEWNĘTRZNEJ	DROGI	GMINNEJ
	OBEJMUJĄCA:	WYKONANIE	NOWEJ	NAWIERZCHNI
	BITUMICZNEJ, OŚWIETLENIA OPADOWEJ	BUDOWĘ ULICZNEGO,	CHODNIKÓW, BUDOWA	BUDOWĘ KANALIZACJI
RYSUNEK	DETAL LATARNI ULICZNEJ			
PROJEKTOWAŁ	mgr inż. Rafał Fijał spec.: instalacyjna (elektryczna) nr ewid.: MAP/0036/PWBE/18	DATA: VII. 2024r.	SKALA:	1:20
			NR RYS.	E.02

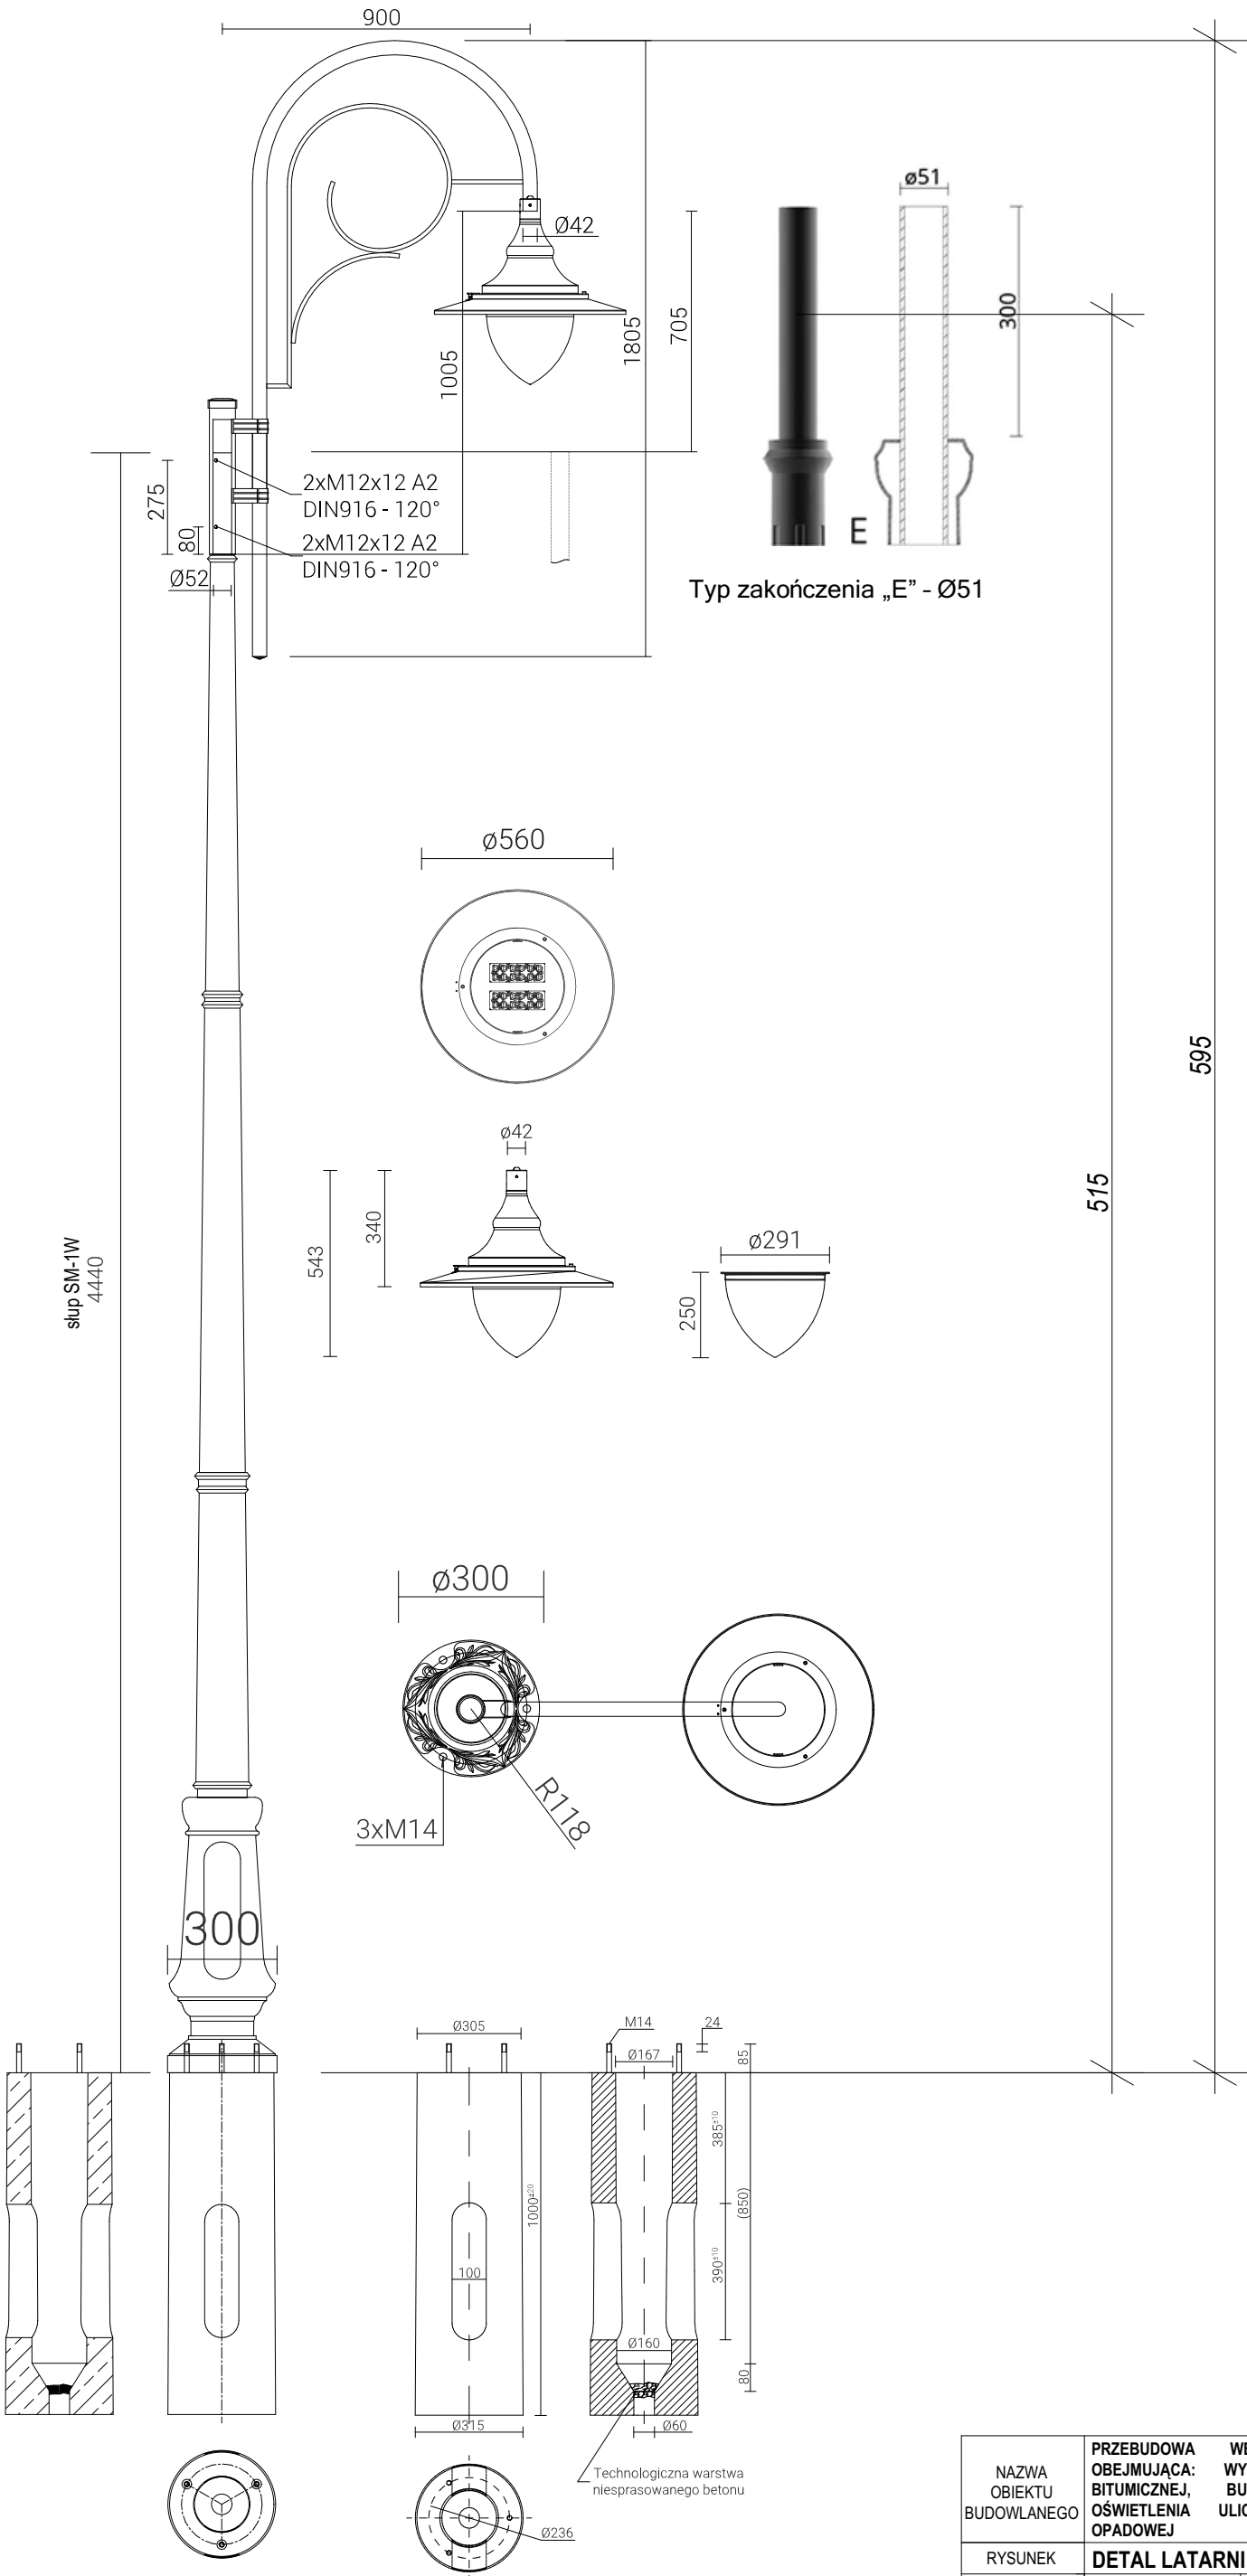