




ELEWACJA BOCZNA  
OD STRONY PÓŁNOCNEJ

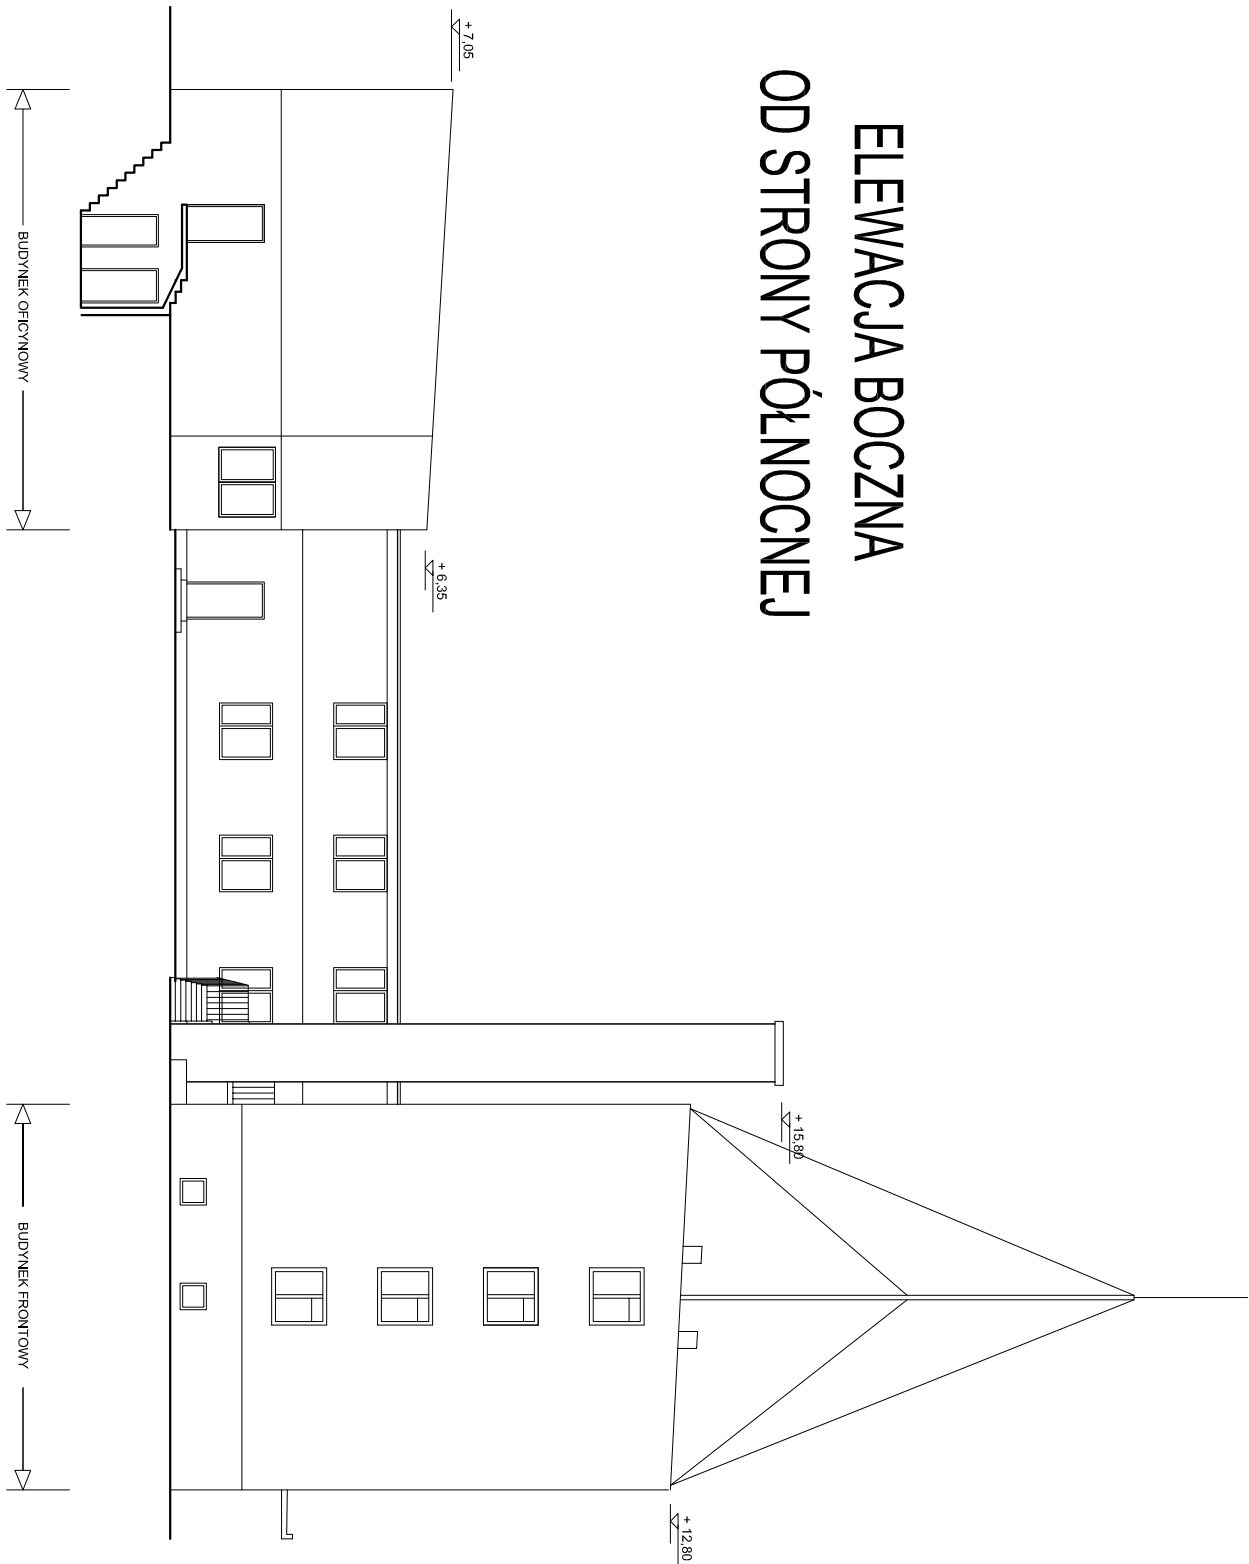

ELEWACJA TYLNA BUDYNKU GŁÓWNEGO

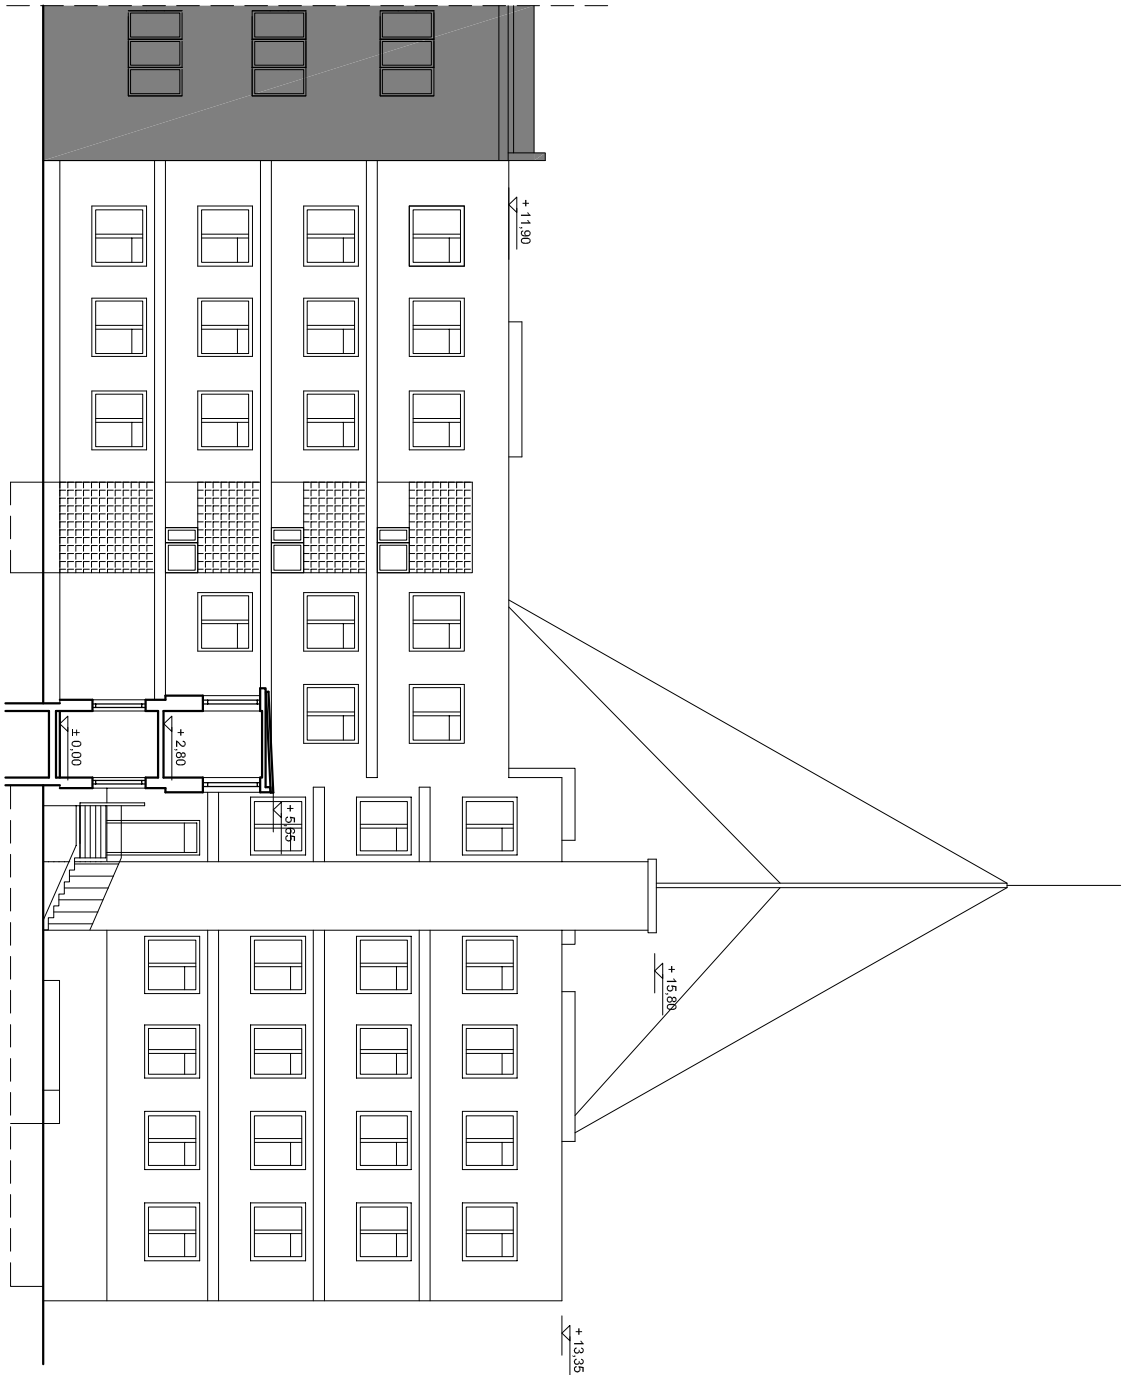

ELEWACJA FRONTOWA

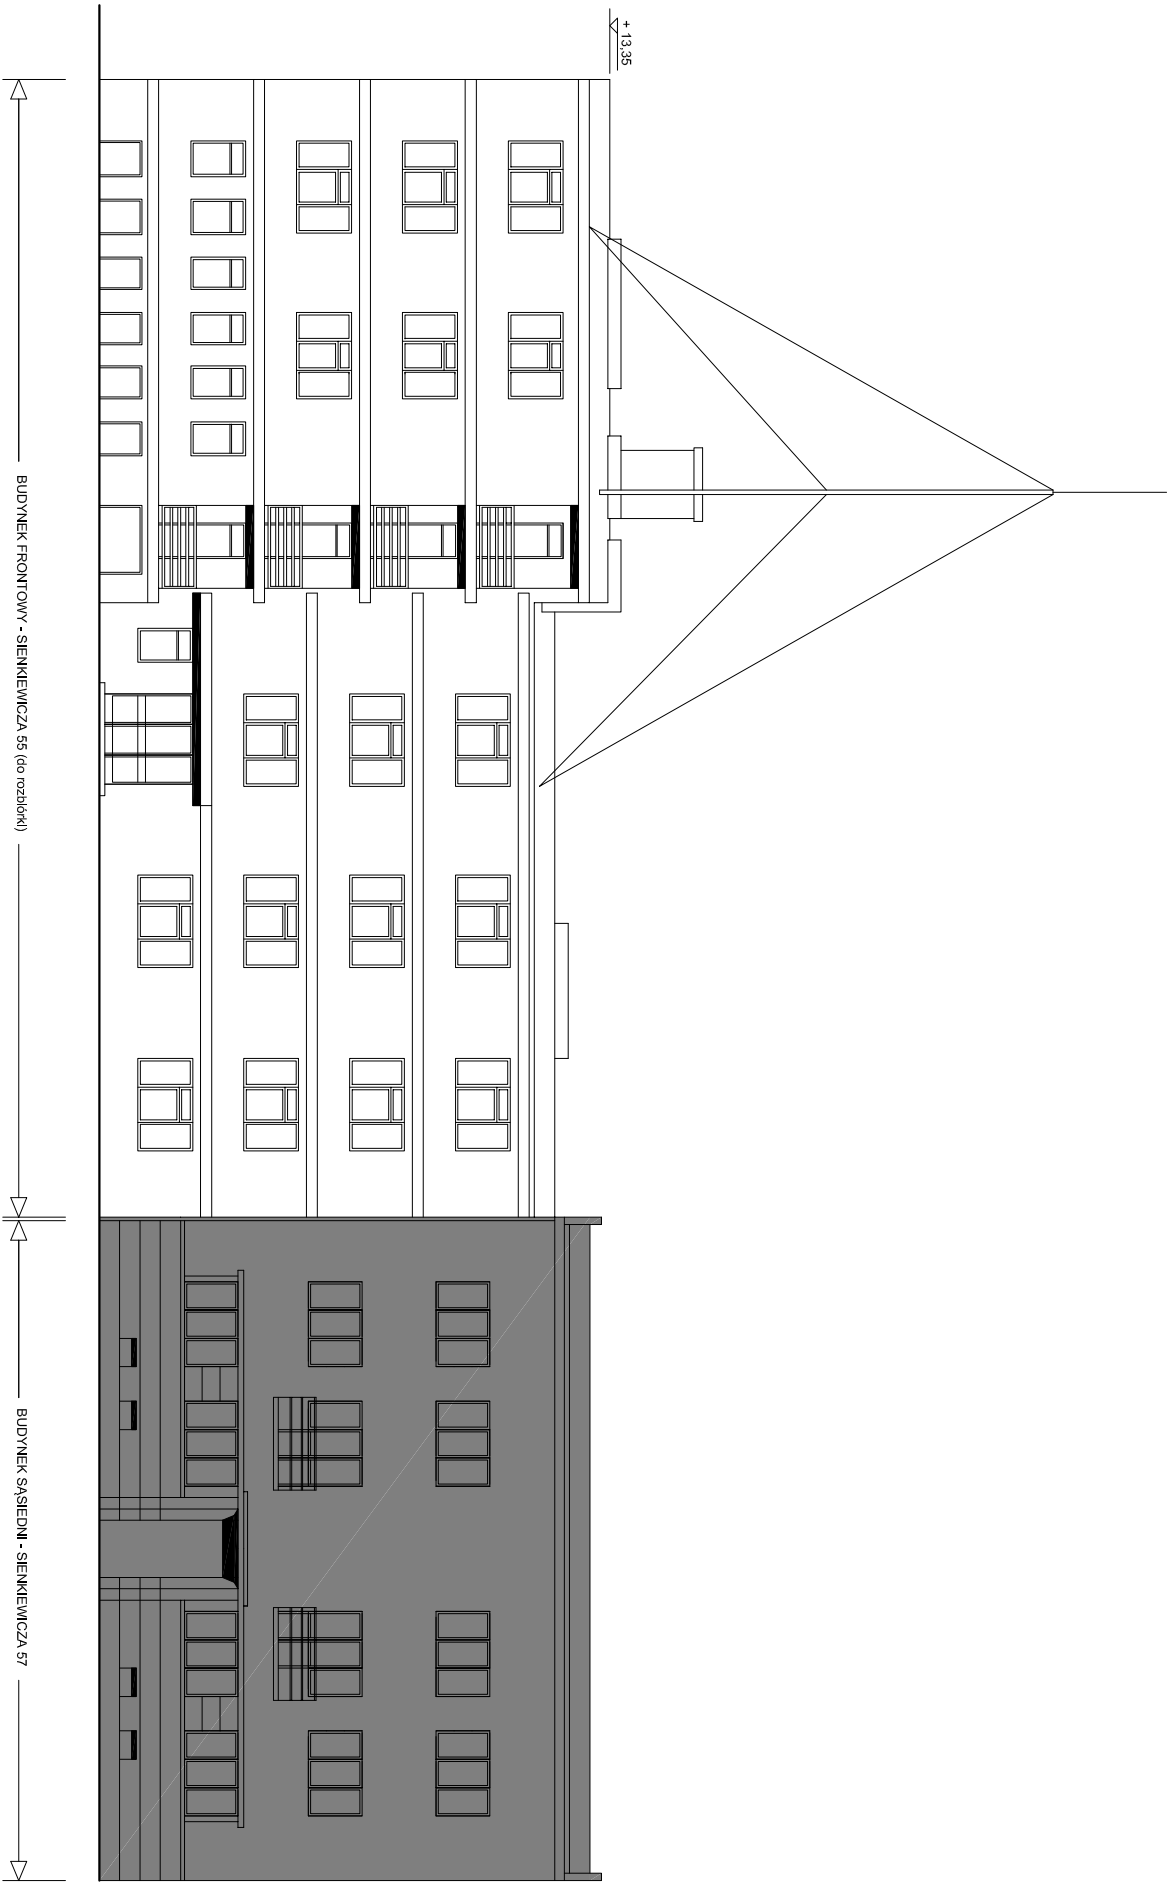

INDKS	DATA	TEMAT ZMIANY / REVISION	PODPIS/SIKL
-------	------	-------------------------	-------------

**PROBADEX - KRAKÓW**  
Spółka z o.o. Sp. K.  
ul. Mokra 20  
32-005 Niepołomice  
probadex@probadex.pl  
tel: +48 12 284-80-70  
fax: 284-80-70 wewn. 24  
www.probadex.pl

Probadex - Kraków jest akredytowanym wykonawcą usług w ramach  
realizowanego przez Polską Agencję Przedsiębiorczości w dziedzinie  
"Planowanie inwestycji" – Dokumentacja Techniczna Inwestycji"

BRANŻA/DISCIPLINE FAZA PROJ/STAGE  
architektura projekt budowlany rozbiórki

PROJEKTOWAL/DESIGNED	UPR. NR	DATA	PODPIS
mgr inż. arch. Marcin Borcia	WP04/040/2009	02.2022	
SPRAWDZIL/CHECKED BY	UPR. NR	DATA	PODPIS
mgr inż. arch. Sławomir Strzeński	WP04/016/2009	02.2022	

INWESTOR/INVESTOR  
REGIONALNE CENTRUM KRWIODANSTWA I KRWIOLECZNICZNA W KRAKOWIE  
ul. Rzeźnicza 11, 31-540 Kraków

OBIEKT/OBJECT  
Budynek administracyjno orestowy dawniej Komendy  
Miejskiej Policji w Nowym Sączu przy ulicy Henryka  
Sienkiewicza 55, na działce nr 37, obręb 89

TEMAT/SUBJECT  
Rozbiórka budynku administracyjno orestowego dawniej  
Komendy Miejskiej Policji w Nowym Sączu przy ulicy  
Henryka Sienkiewicza 55,  
na działce nr 37, obręb 89

TYTUL/TITLE  
ELEWACJE

DATA/DATE  
02.2022

FORMAT/SIZE  
A2

SKALA/SCALE  
1:200