



papa dachowa
welna mineralna – 8 cm
blachna faldowa 55/188
wiązar – h=185 cm
sufit podwieszony

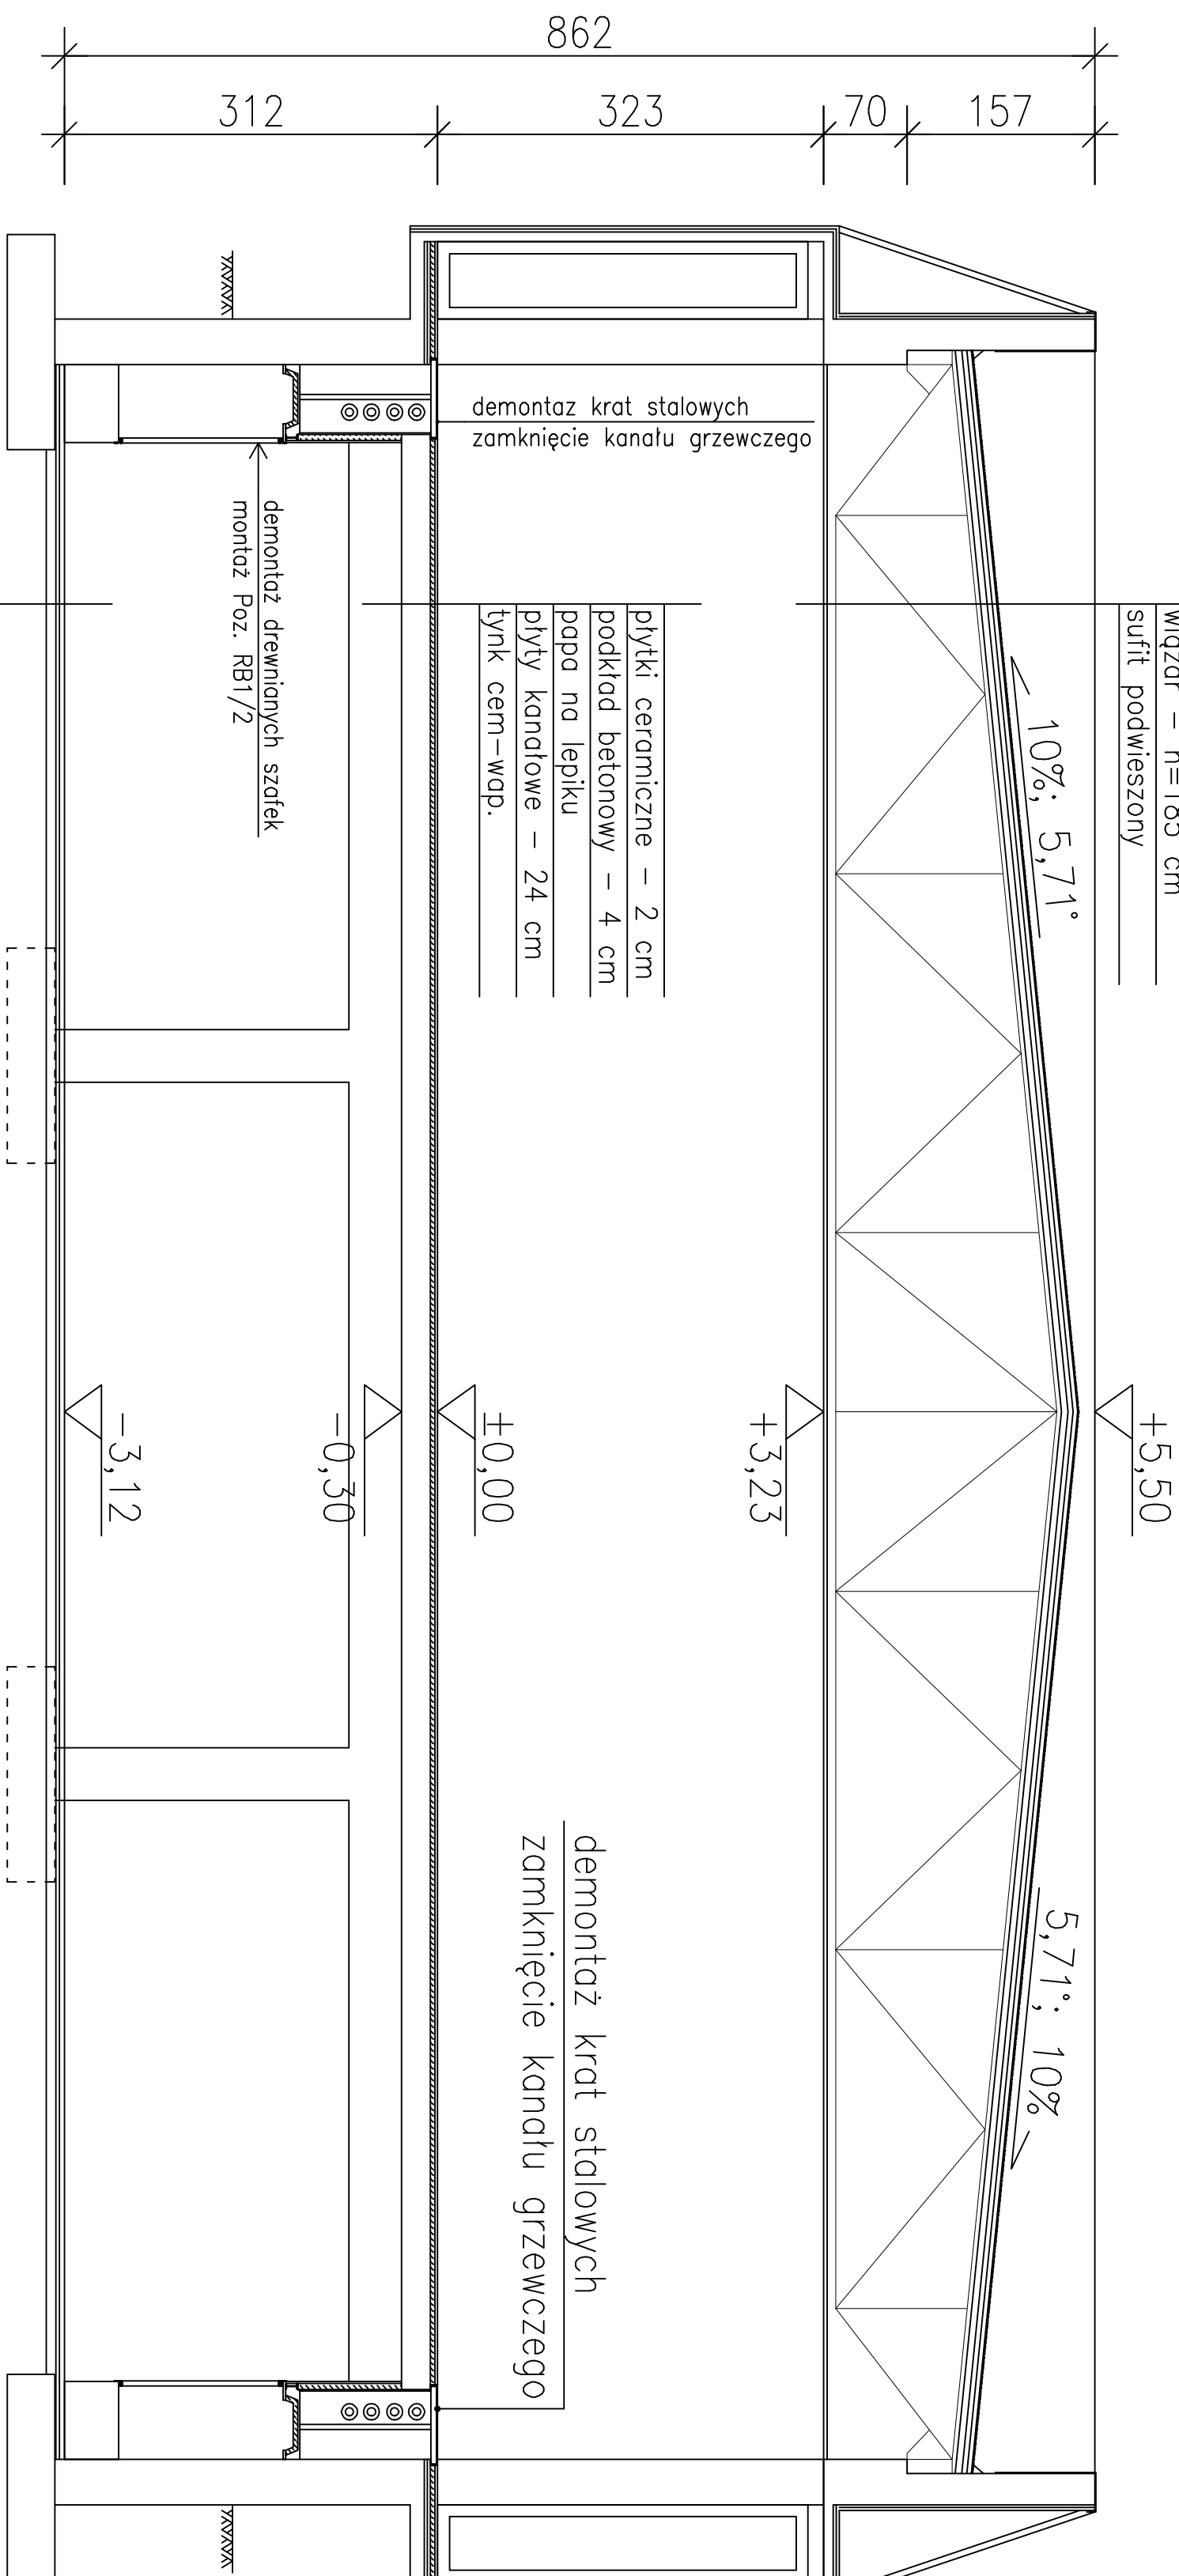

PRZEKRÓJ A-A – PRZEBUDOWA

SKALA 1:50

		PRACOWNIA PROJEKTOWA MD-PROJEKT ul. 56 Pułku Piechoty 34 64-100 LESZNO	
Projektant:	mgr inż. arch. G. Tataraka		
Nr ewid.upr:	7137/11/P/2003		
Asyst.proj:	w spec. architektonicznej		
Proj.konstr:	mgr inż. arch. A. Musielak		
Nr ewid.upr:	WKP/0038/POOK/07		
Asyst.proj:	w spec. konstr.-budowlanej		
DATA: 10. 2019		SKALA: 1:50	
OBIEKT: PRZEBUDOWA POMIESZCZEŃ W BUDYNKU II LICEUM OGÓLNOKSZTAŁCĄCEGO			
INWESTOR: Miejsko Leszno ul. Karłowicza 1 II Liceum Ogólnokształcące Im. Michała Kopernika w Lesznie z oddziałami i Medycznymi ul. Bolesława Prusa 33, 64-100 Leszno LOKALIZACJA:			
ul. Bolesława Prusa 33, 64-100 Leszno działka nr 1/7/55 osiedle 0002 Leszno,			
RYSunek: PRZEBUDOWA A-A POMIESZCZEŃ		rys. nr: 6/A	
strona:			