


ZESTAWIENIE STALI

POZ.	NUMER ELEMENTU	NAZWA ELEMENTU	DŁUGOŚĆ [mm]	GATUNEK STALI	LICZBA SZTUK	DŁ. RAZEM [m]	MASA JEDN [kg/m]	MASA 1 ELEM [kg]	MASA RAZEM [kg]	POLE JEDN [m2/m]	POLE 1 ELEM [m2]	POLE RAZEM [m2]	UWAGI
RO1	1	□ 100x50x4	3950.0	S235JR	2	7.90	8.37	33.05	66.11	0.3	1.19	2.37	
RO1	2	□ 100x50x4	1200.0	S235JR	4	4.80	8.37	10.04	40.17	0.3	0.36	1.44	
RO1	3	Lz 40x40x3	3950.0	S235JR	2	7.90	1.77	6.99	13.98	0	0	0	
RO1	4	Lz 40x40x3	1010.0	S235JR	2	2.02	1.77	1.79	3.58	0	0	0	
RO1	5	□ 50x50x3	1060.0	S235JR	4	4.24	4.11	4.35	17.41	0.2	0.21	0.85	
RO1	6	BL 8x120	180.0	S235JR	4	0.72	7.54	1.36	5.43	0.26	0.05	0.18	
RO1	7	BL 8x50	170.0	S235JR	4	0.68	3.14	0.53	2.14	0.12	0.02	0.08	
OGÓŁEM									148.82			4.92	
NADDATEK NA SPOINY: 1%									1.49			0.05	
NADDATEK NA NIERÓWNOŚCI: 1%									1.49			0.05	
NADDATEK NA ELEM. DODATK.: 1%									1.49			0.05	
RAZEM:									153.29			5.07	
WYKONAĆ: x 1									153.29			5.07	



PRZEKRÓJ B-B

SKALA 1:20

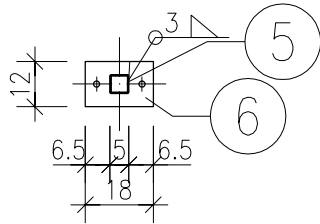

PRZEKRÓJ C-C


SKALA 1:20

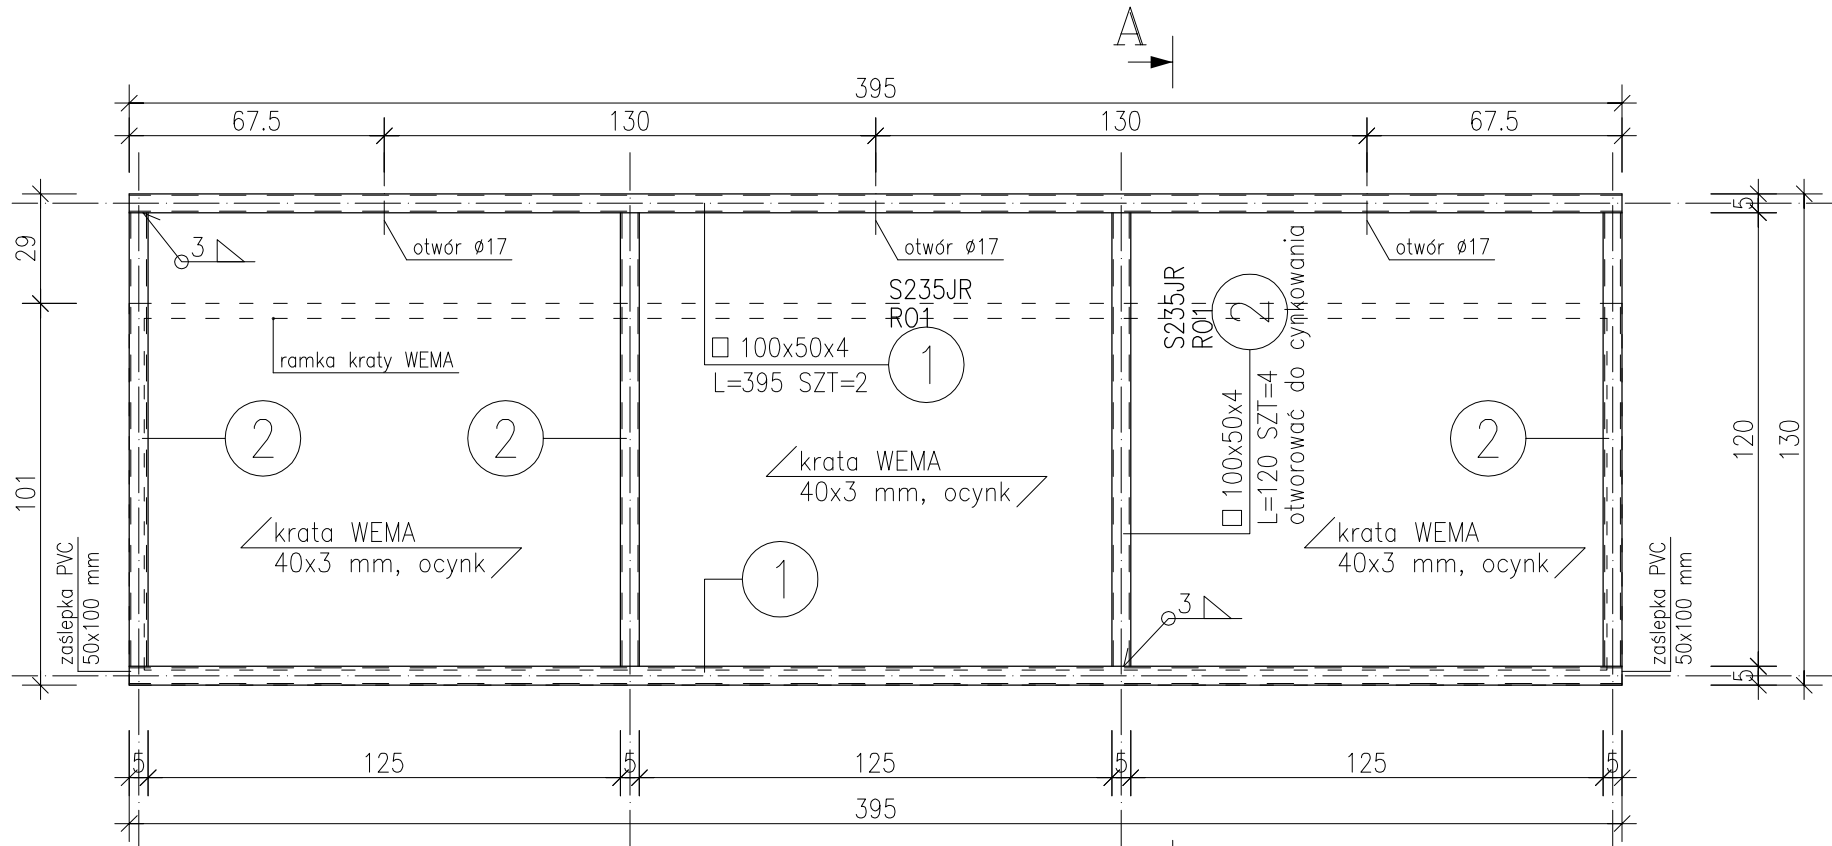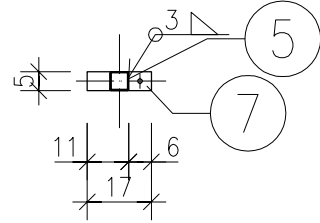

RAMKA KRATY WEMA

SKALA 1:20

-wykonać: 1 szt.

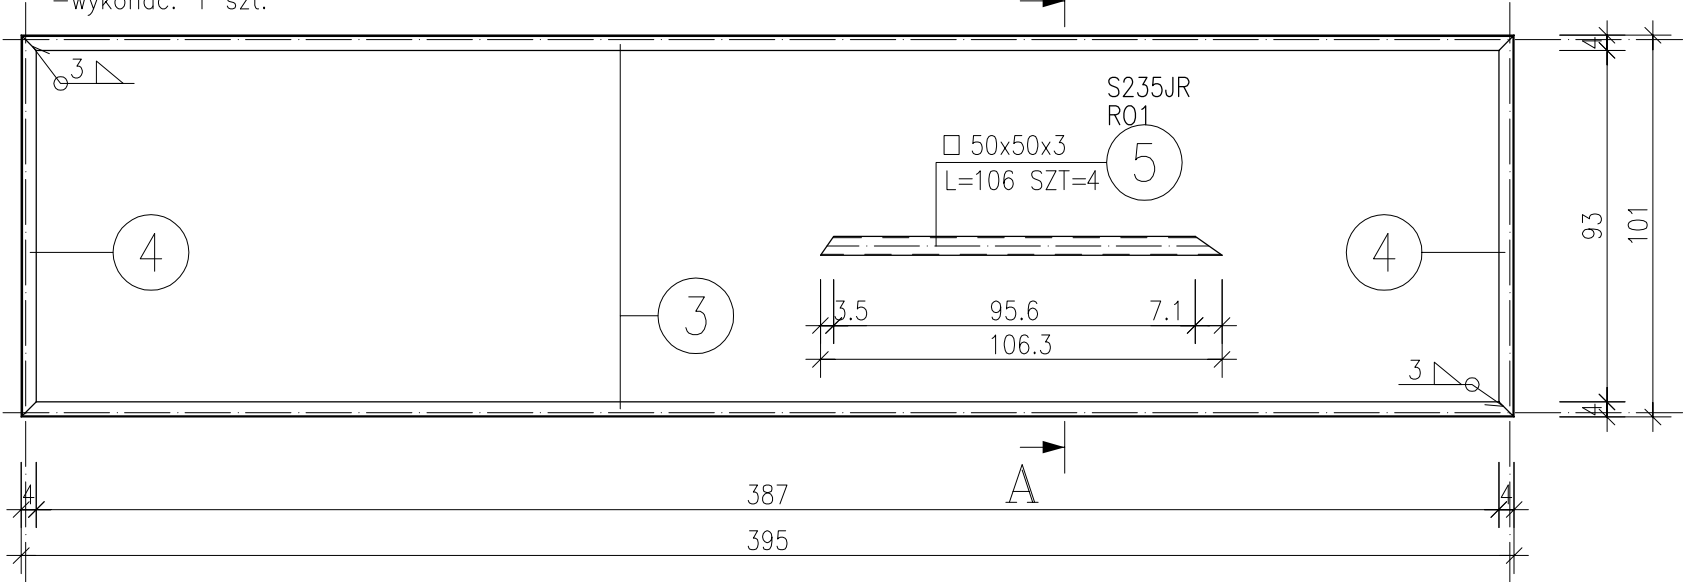

RAMA NOŚNA

SKALA 1:20


-wykonać: 1 szt.



WSPORNIK RAMY


SKALA 1:20

-wykonać: 4 szt.

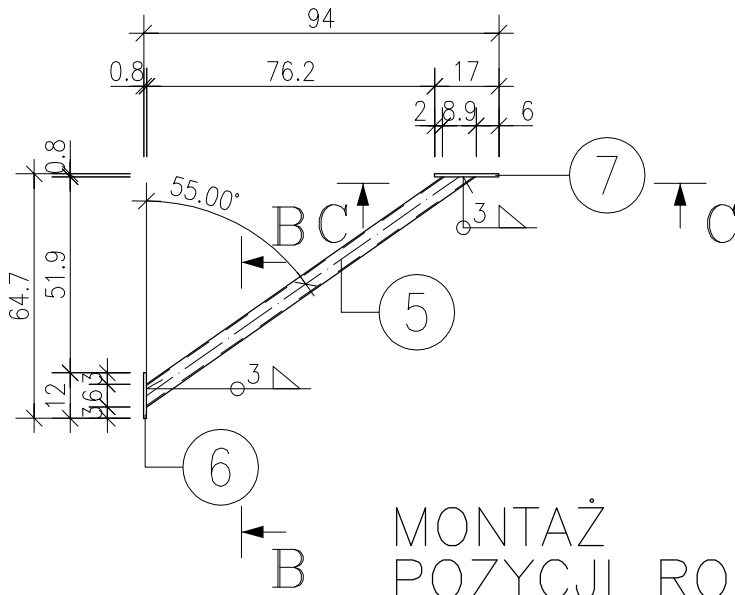

MONTAŻ POZYCJI RO1

SKALA 1:20

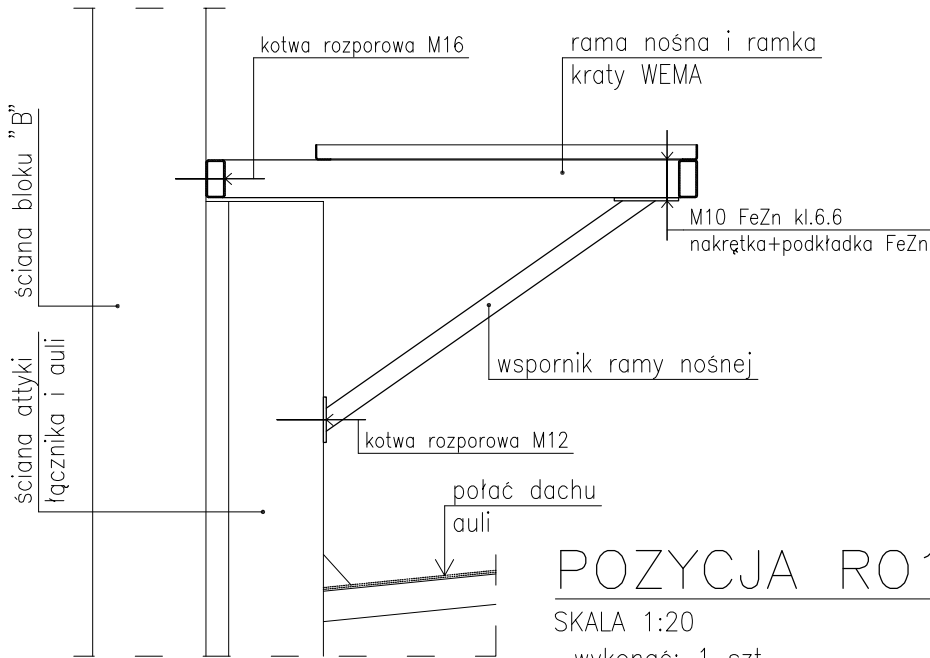

POZYCJA RO1

SKALA 1:20



-wykonać: 1 szt.
-pokrycie kratą WEMA 40x3 mm - 3,90 m2

stal S235JR

- grubość spoin nieoznacz. a=3,0 mm; l=max.
- elementy ocynkowane; stosować otworowanie profili zamkniętych w zakresie wymagań technologii cynkowania

PRZEKRÓJ A-A

SKALA 1:20

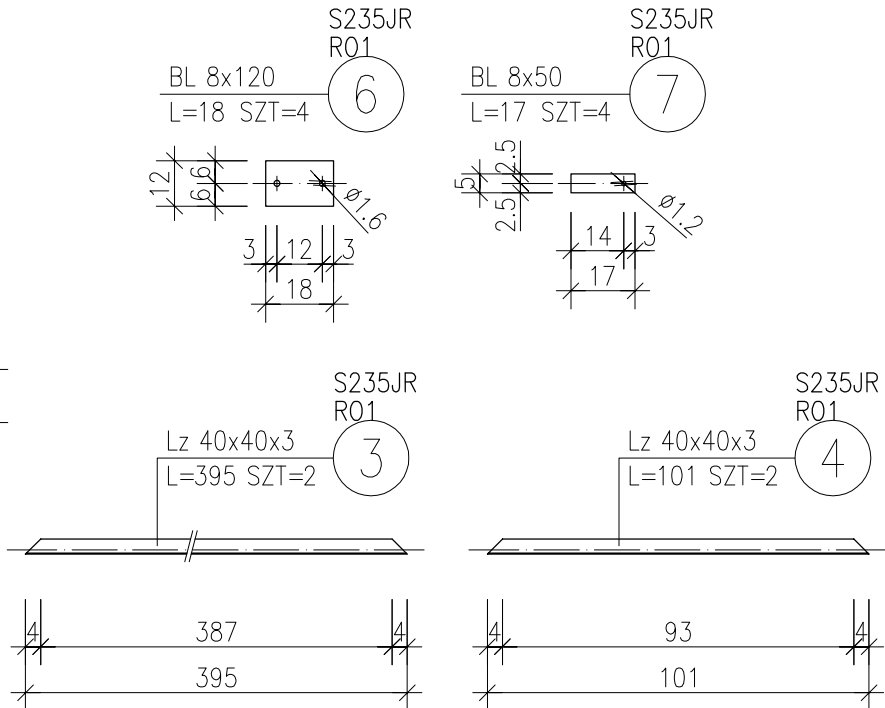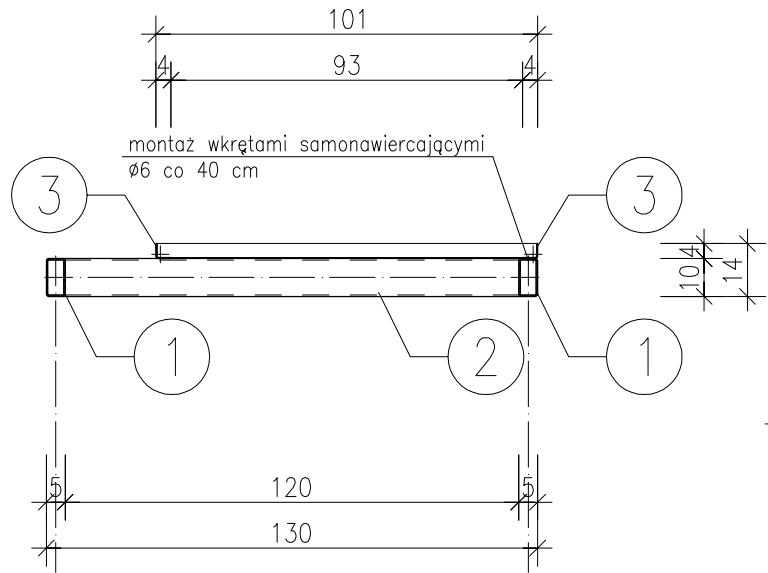

PRACOWNIA PROJEKTOWA MD-PROJEKT ul. 55 Pułku Piechoty 34 64-100 LESZNO			DATA: 10.2019	SKALA: 1:20
Projektant: mgr inż. Marcin Donke			OBIEKT: PRZEBUDOWA POMIESZCZEŃ W BUDYNKU II LICEUM OGÓLNOKSZTAŁCĄCEGO	
Nr ewid.upr. WKP/0038/P00K/07 w spec. konstr-budowlanej			INWESTOR: Miasto Leszno ul. Karasia 15, 64-100 Leszno II Liceum Ogólnokształcące im. Mikołaja Kopernika w Lesznie z Oddziałami Dwujęzycznymi i Międzynarodowymi ul. Bolesława Prusa 33, 64-100 Leszno	
Asyst.proj:			LOKALIZACJA: ul. Bolesława Prusa 33, 64-100 Leszno działka nr: 17/58 obręb: 0002 Leszno;	
			RYSUNEK: POZYCJA RO1	RYS.NR: 4/W strona:

ERROR: syntaxerror
OFFENDING COMMAND: --nostringval--

STACK:

```
/Title  
( )  
/Subject  
(D:20210602095126+02'00')  
/ModDate  
( )  
/Keywords  
(PDFCreator Version 0.9.5)  
/Creator  
(D:20210602095126+02'00')  
/CreationDate  
(Administrator)  
/Author  
-mark-
```