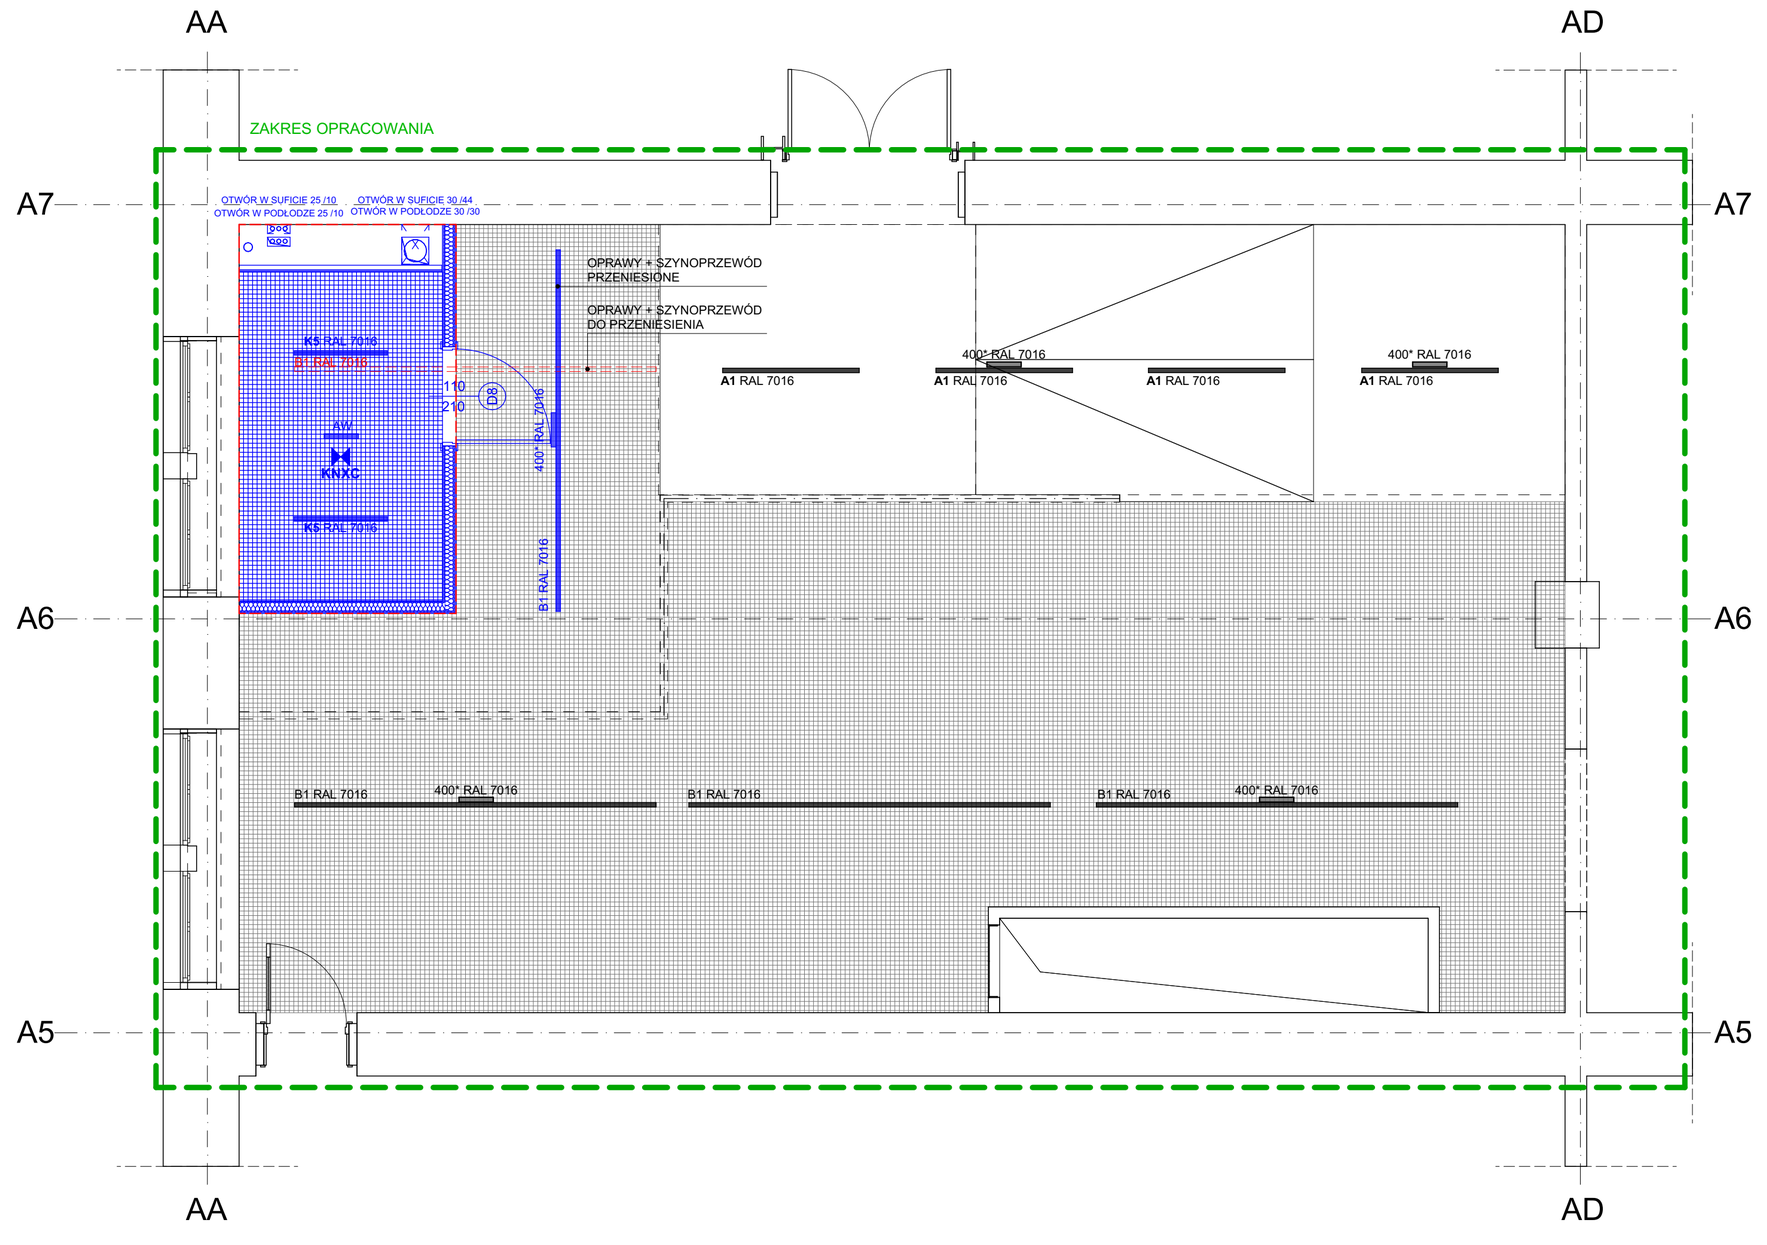

UWAGI / COPYRIGHT

A) RYSUNKU NIE WOLNO SKALOWAĆ. WYMIARY PODANO W CENTYMETRACH
NIE WOLNO BRAĆ ŻADNEGO WYMIARU MIERZĄC BEZPOŚREDNIO Z RYSUNKU.
WSZYSTKIE WYMIARY POWINNY ZOSTAĆ SPRAWDZONE W NATURZE.
PROJEKT ARCHITEKTONICZNY ROZPATRYWAĆ ŁĄCZNIE Z PROJEKTEM KONSTRUKCYJNYM I PROJEKTAMI BRANŻOWYMI.

RYSUNEK BĘDZIE UŻYWANY WYŁĄCZNIE DO CELÓW PROJEKTU, DLA KTÓREGO ZOSTAŁ UTWORZONY. RYSUNKU NIE WOLNO ZMIENIAĆ ANI MODYFIKOWAĆ W JAKIKOLWIEK SPOSÓB.
JEŚLI RYSUNEK WYMAGA KOREKTY, NALEŻY ZWRÓCIĆ SIĘ DO PROJEKTANTA Z PROŚBĄ O JEJ WPROWADZENIE.

OZNACZENIA:

- ELEMENTY PROJEKTOWANE
- ELEMENTY ISTNIEJĄCE
- ELEMENTY DO ROZBIÓRKI
- ZAKRES OPRACOWANIA

OŚWIETLENIE ISTNIEJĄCE:

ES-SYSTEM
FX45 4000 DALI + SZYNOPRZEWÓD + 2x REFLEKTOR
B1 RAL 7016

ES-SYSTEM
FX45 1512 DMPR ON/OFF
A1 RAL 7016

ES-SYSTEM
VERSO LED-HO VUN G 1x1 TA 1 VWD DGR
400* RAL 7016

OŚWIETLENIE PROJEKTOWANE:

ES-SYSTEM
FX35 OP,IP54, 2150lm, 3000K, 20W, DALI, RAL 7016
K5 RAL 7016

ES-SYSTEM
FX35 OP,IP54, 1400lm, 3000K, 14W, DALI, RAL 7016
K4 RAL 7016

AW ES-SYSTEM
VERSO LED - HO VUN G 1x1 TC 1h VWD, RAL 7016

KNXC STEINEL
CZUJNIK OBECNOŚCI US360 KNX V3

SUFITY PODWIESZANE:

SUFIT PODWIESZANY PROJEKTOWANY
SUFIT RASTROWY Z ALUMINIUM W KOLORZE CZARNYM
SUFIT ISTNIEJACY DO CZĘŚCIOWEGO DEMONTAŻU
I PONOWNEGO MONTAŻU
Z UWZGLĘDNIENIEM NOWO WYDZIELONYCH POMIESZCZEŃ

SUFIT PODWIESZANY ISTNIEJĄCY
SUFIT RASTROWY Z ALUMINIUM W KOLORZE CZARNYM

Nr rew	Nr Kor	Nazwa korekty	Data

AUTORSKA PRACOWNIA ARCHITEKTONICZNA - JACEK BUŁAT
60-113 Poznań ul. Skalna 7
tel / fax +48 61 830 27 34 | biuro@bulat.com.pl

INWESTYCJA	**PRZEBUDOWA POMIESZCZEŃ TOALET NA KONDYGNACJACH 2,3 I 4 W BUDYNKU MŁYNA W BYDGOSZCZY**		
ADRES	UL. MENNICA 10, BYDGOSZCZ, 85-112		
DZIAŁKA	dz. nr 136 obręb 97		
INWESTOR	**CENTRUM NAUKI I KULTURY MŁYNY ROTHERA UL. MENNICA 10, BYDGOSZCZ, 85-112**		
	ZESPÓŁ PROJEKTOWY:		
PROJEKTANT	MGR INŻ. ARCH. JACEK BUŁAT		UPR. 47/85/PW
	MGR INŻ. ARCH. NATALIA KOWALKOWSKA		
SPRAWDZAJĄCY	MGR INŻ. ARCH. ADAM BŁASZCZYK		UPR. WP-OIA/OKK/UpB/39/2009
BRANŻA	ARCHITEKTURA	STADIUM	**PW ARCHITEKTURA**
DATA	**LUTY 2023**	SKALA	**1:50**

TREŚĆ RYS.	**RZUT PIĘTRO 2_ SUFITY**				
STADIUM	BRANŻA	POZIOM	NR RYS.	ARKUSZ	REWIZJA
PW	**AR**		**PW.09**	**1/1**	**00**