




Rozdzielnica 2T5 (fragment)  
na 1 piętrze

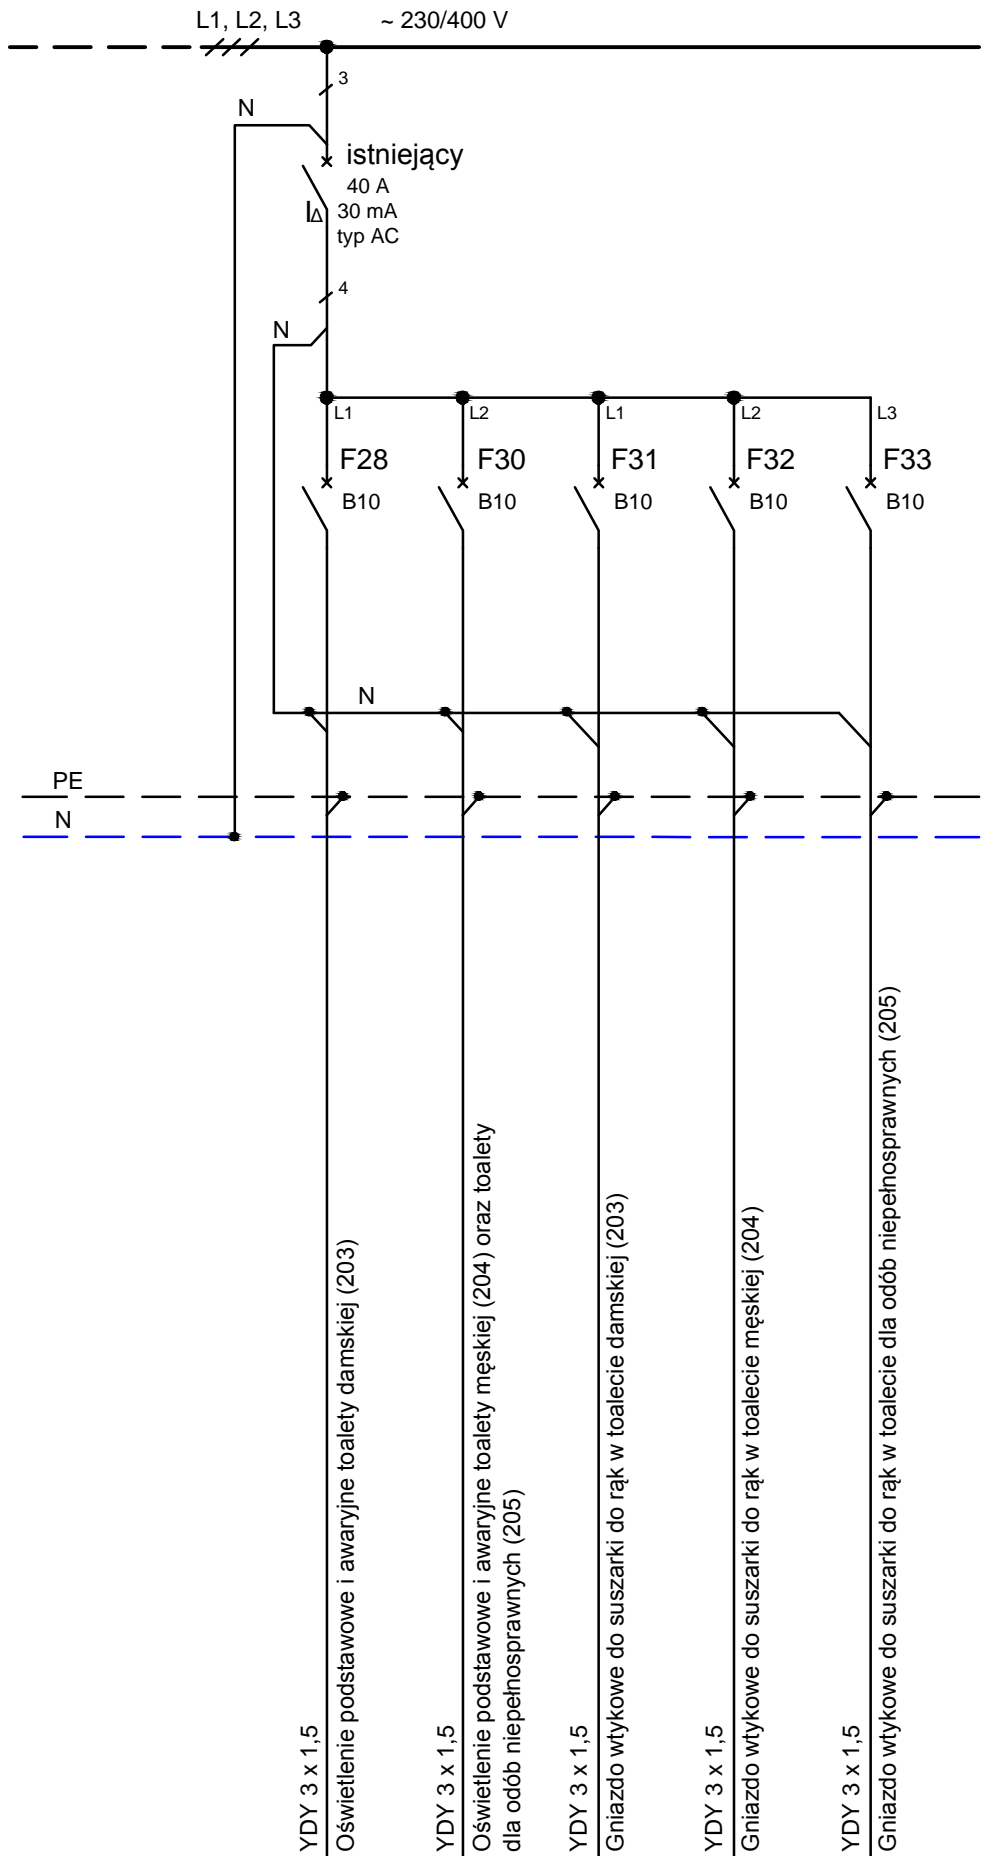

Rozdzielnica 3T5 (fragment)  
na 2 piętrze

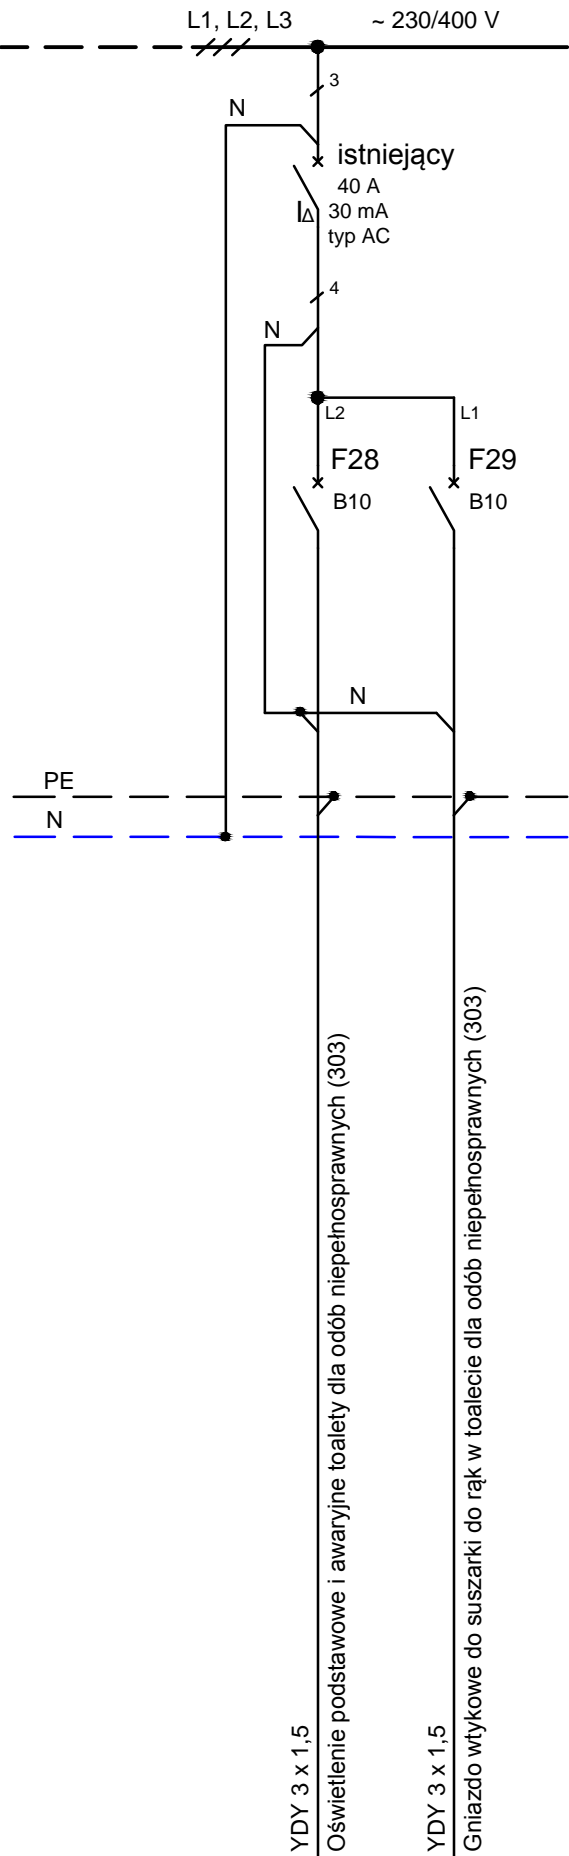

Rozdzielnica 4T5 (fragment)  
na 3 piętrze

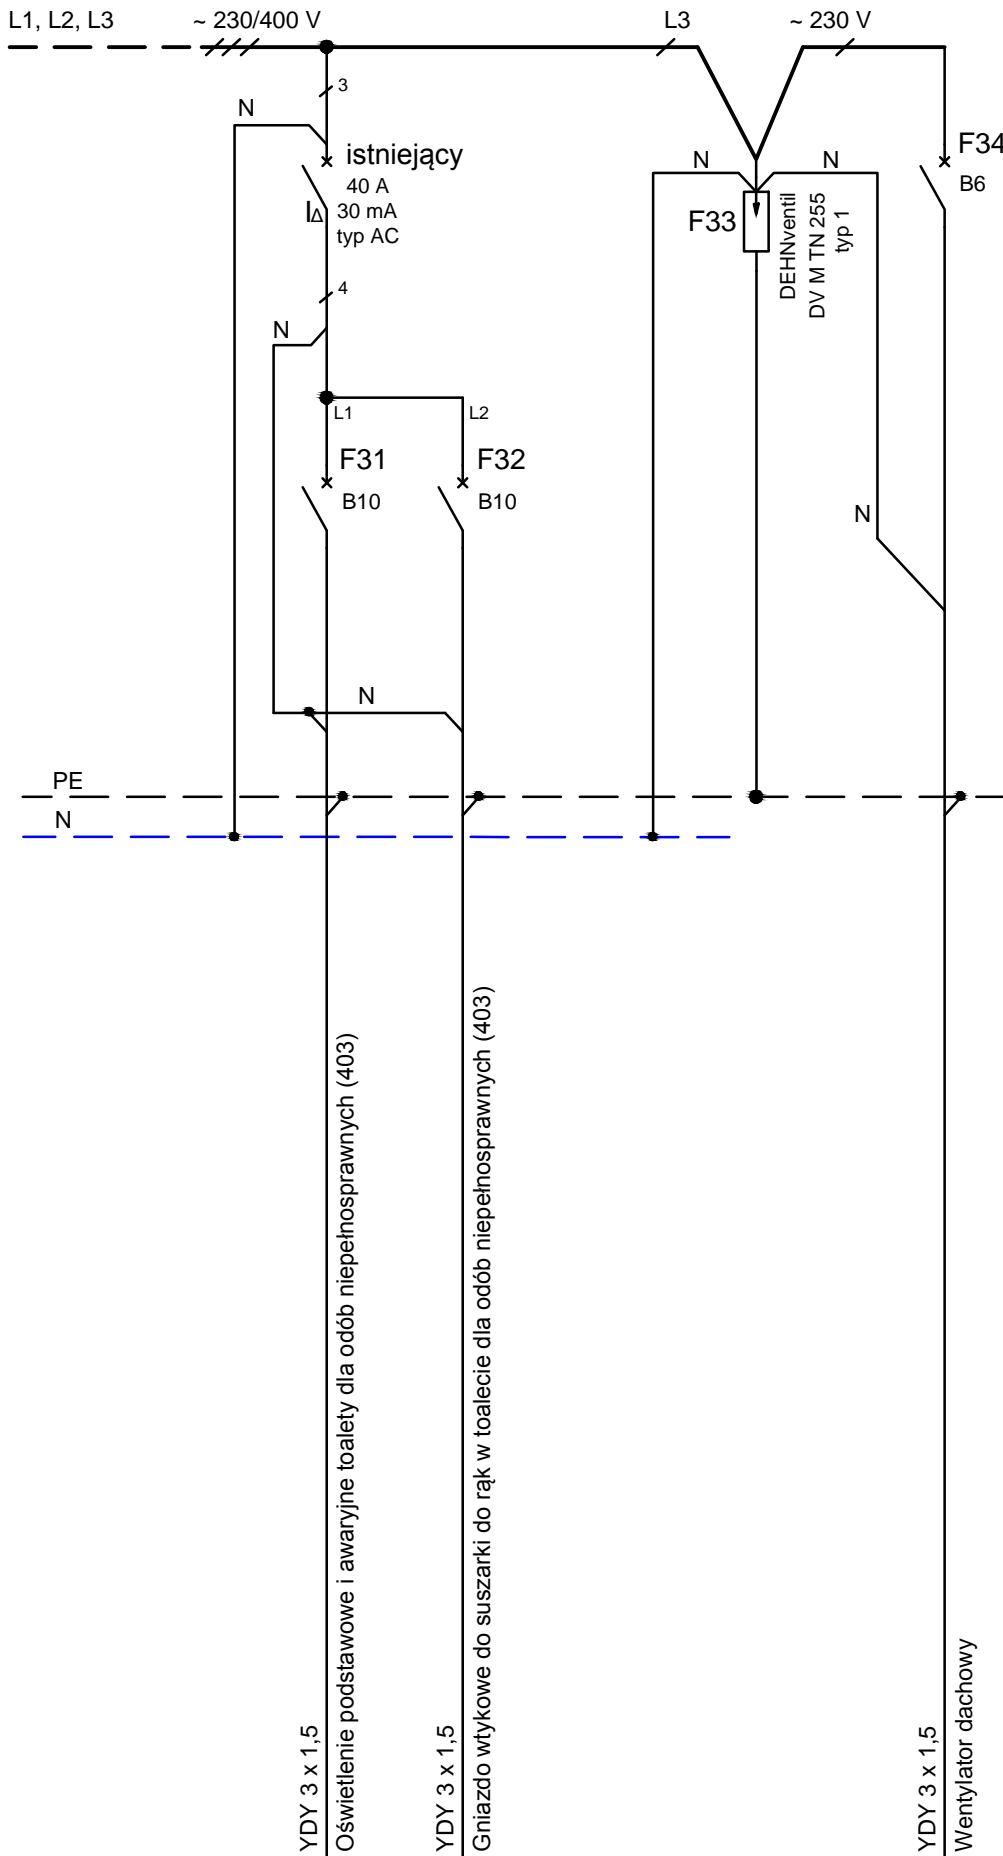

UWAGA:

1. Projektowaną aparaturę należy zamontować w istniejących rozdzielnicach piętrowych.
2. Dopuszcza się zastosowanie ogranicznika przepięć innego producenta o porównywalnych parametrach.
3. Wykorzystać rezerwowe wyłączniki różnicowoprądowe.

Nr rew	Nr Kor				
<div><div></div><div><b>AUTORSKA PRACOWNIA ARCHITEKTONICZNA - JACEK BULĄT</b> 60-113 Poznań ul. Skalna 7 tel / fax +48 61 630 27 34   biuro@bulat.com.pl</div></div>					
INWESTYCJA	PROJEKT POMIESZCZEŃ TOALET NA KONDYGNACJACH 2,3 I 4 W BUDYNKU MŁYNA W BYDGOSZCZY				
ADRES	UL. MENNICA 10, BYDGOSZCZ, 85-112				
DZIAŁKA	dz. nr 136 obręb 97				
INWESTOR	PARK KULTURY W BYDGOSZCZY UL. MENNICA 10, BYDGOSZCZ, 85-112				
ZESPÓŁ PROJEKTOWY:					
PROJEKTANT	MGR INŻ. ARCH. JACEK BULĄT			UPR. 47/85/PW	
PROJEKTANT ELEKTRYK	MGR INŻ. PRZEMYSŁAW KAMYSZEK			UPR. 163/PW/93	
SPRAWDZAJĄCY	DR INŻ. KAZIMIERZ STEFANIAK			UPR. 35/PW/97	
BRANŻA	INSTALACJE ELEKTRYCZNE		STADIUM	PROJEKT WYKONAWCZY	
DATA	LUTY 2023		SKALA	1:50	
TREŚĆ RYS.	Schematy rozbudowy rozdzielnic 2T5, 3T5 i 4T5				
STADIUM	BRANŻA	POZIOM	NR RYS.	ARKUSZ	REWIZJA
PW	IE		1	1/1	00