


DUREM

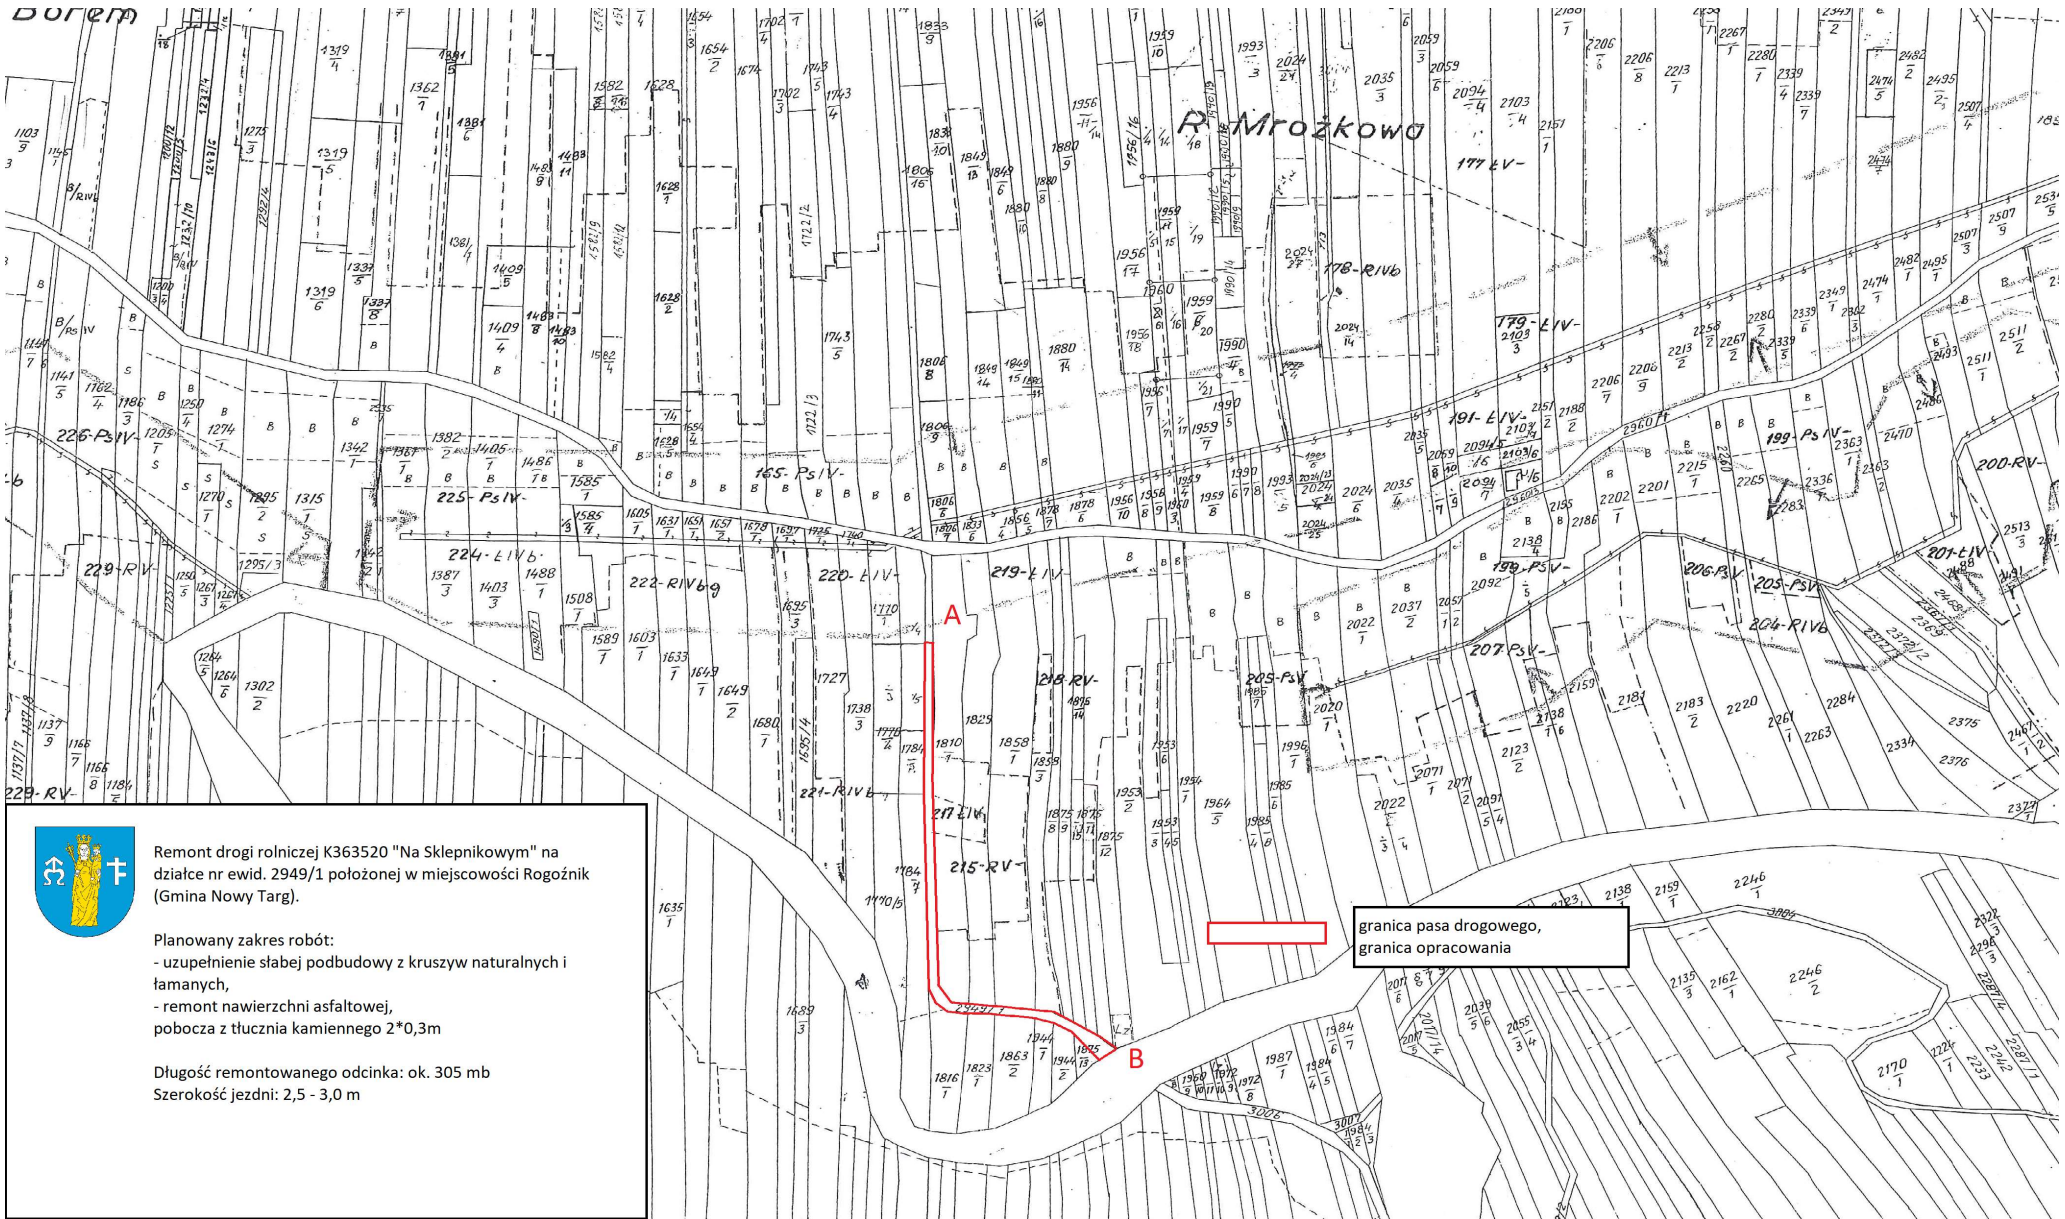

Remont drogi rolniczej K363520 "Na Sklepnikowym" na działce nr ewid. 2949/1 położonej w miejscowości Rogoźnik (Gmina Nowy Targ).

Planowany zakres robót:  
- uzupełnienie słabej podbudowy z kruszyw naturalnych i łamanych,  
- remont nawierzchni asfaltowej,  
pobocza z tłuczni kamiennego 2\*0,3m

Długość remontowanego odcinka: ok. 305 mb  
Szerokość jezdni: 2,5 - 3,0 m

granica pasa drogowego,  
granica opracowania