


Szkic dachu
SP Kończyce Małe

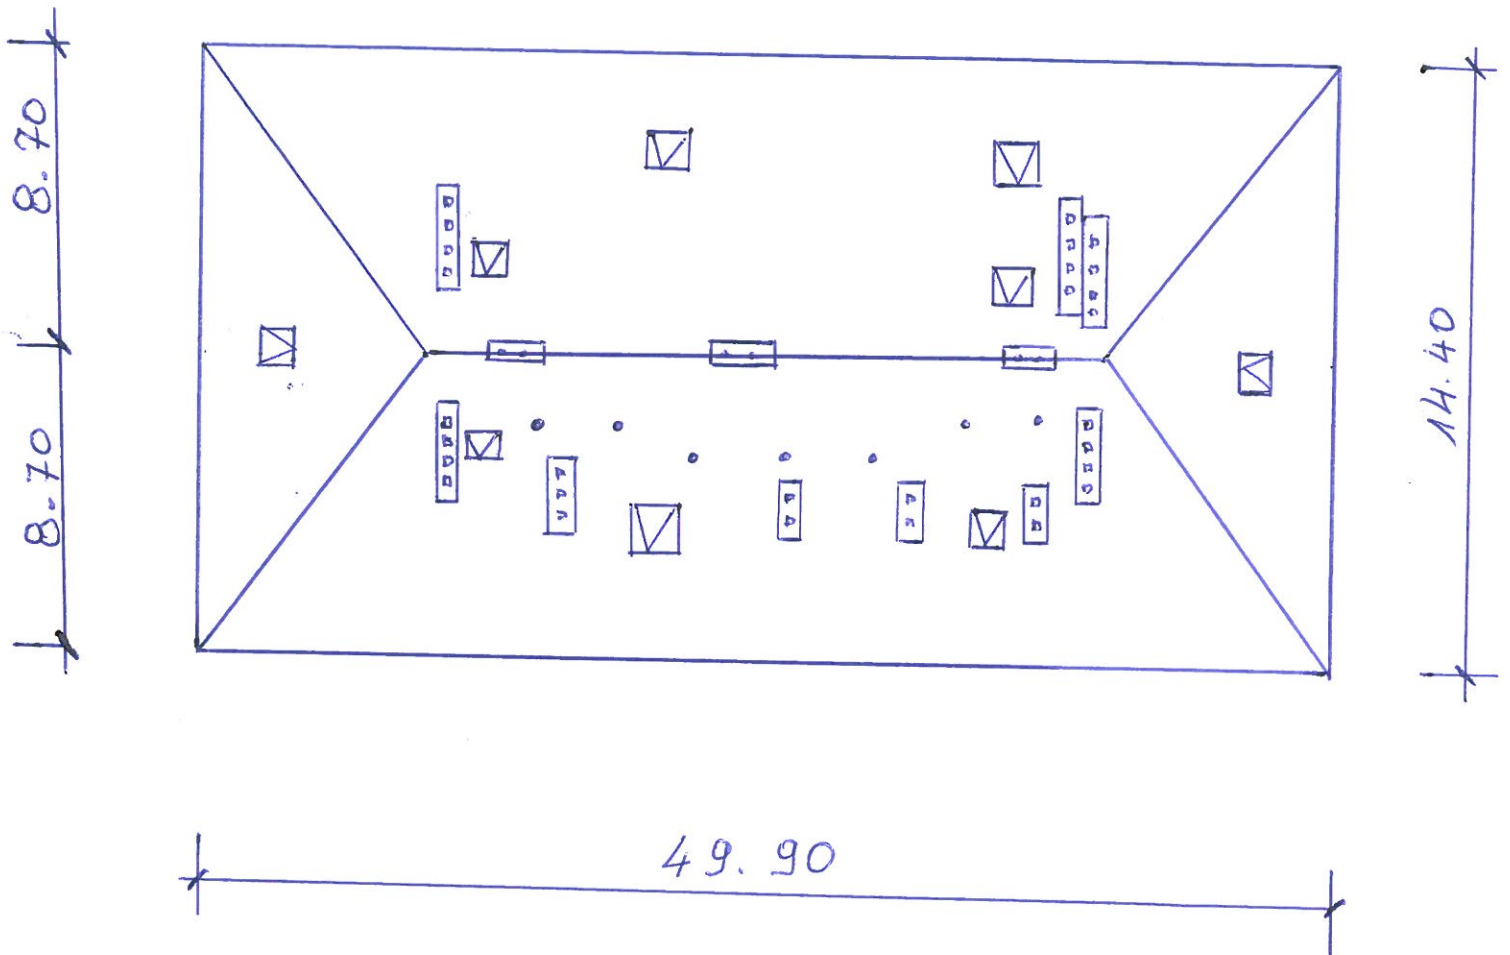

Legenda:

- ☒ - właz dachowy (50 x 60) przeszklony
- - kominiek wentylacyjny