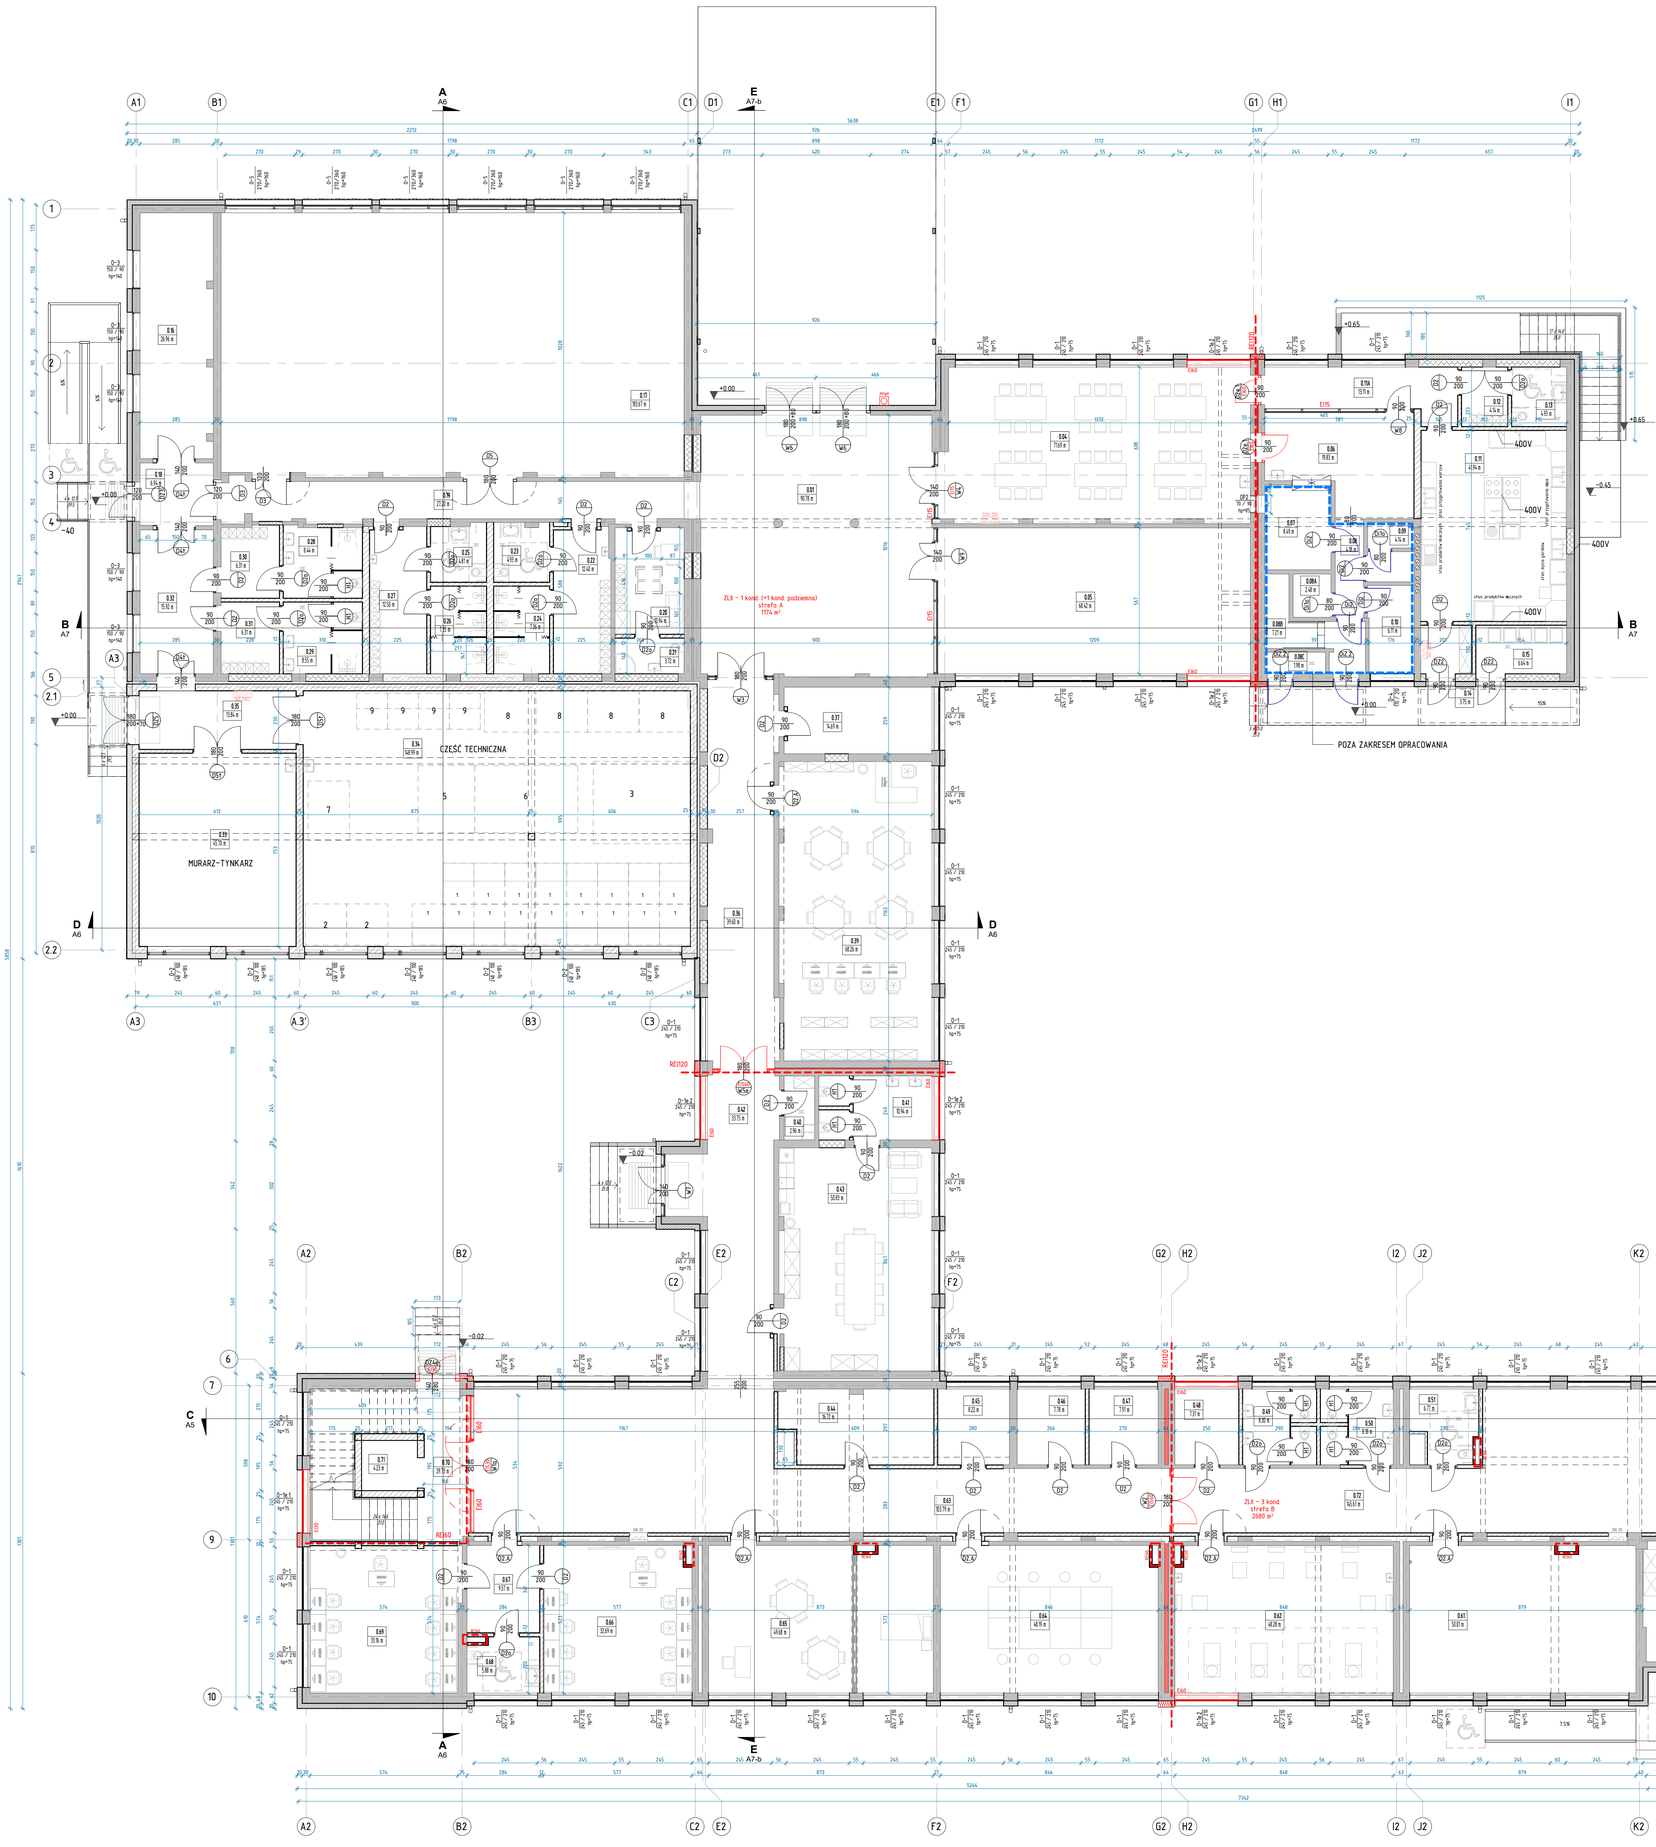

Zestawienie pomieszczeń - PARTER		
Numer	Nazwa	Pow.
0.01	Hol wejściowy	90.78 m²
0.04	Stołówka	71.69 m²
0.05	Siłownia/sala fitness	68.42 m²
0.06	Kuchnia z wydawalnią	19.83 m²
0.07	Zmywalnia	8.49 m²
0.08	komunikacja	4.18 m²
0.08A	Pom. porządkowe	2.48 m²
0.08B	Komunikacja	7.21 m²
0.08C	Pom. na odpady	1.98 m²
0.09	WC pracowników	4.14 m²
0.10	Pom. socjalne	6.11 m²
0.11	Prac. kucharz-piekarz	41.94 m²
0.11A	Komunikacja	13.11 m²
0.12	Szatnia	4.14 m²
0.13	Pomieszczenie	4.93 m²
0.14	Komunikacja	3.75 m²
0.15	Pom. na odpady	6.64 m²
0.16	Komunikacja	26.96 m²
0.17	Pomieszczenie	183.67 m²
0.18	Komunikacja	6.94 m²
0.19	Komunikacja	27.20 m²
0.20	Pom. nauczycieli W-F	10.94 m²
0.21	WC pracowników	3.72 m²
0.22	Szatnia	12.40 m²
0.23	WC - NP	4.93 m²
0.24	Pom. natrysk	7.36 m²
0.25	WC - NP	4.81 m²
0.26	Pom. natrysk	7.35 m²
0.27	Szatnia	12.50 m²
0.28	Sanitariaty	8.44 m²
0.29	Sanitariaty	8.55 m²
0.30	Szatnia	6.31 m²
0.31	Szatnia	6.31 m²
0.32	komunikacja	15.92 m²
0.33	Prac. murarz-tynkarz	45.70 m²
0.34	Prac. mech.-dekarska	148.99 m²
0.35	Komunikacja	13.84 m²
0.36	Komunikacja	39.60 m²
0.37	Wózkownia	14.49 m²
0.39	Świetlica	68.26 m²
0.40	Pom. porządkowe	2.96 m²
0.41	WC pracowników	10.94 m²
0.42	Komunikacja	33.75 m²
0.43	Pok. nauczycielski	50.83 m²
0.44	Magazyn	16.72 m²
0.45	Magazyn - sale komputerowe	8.22 m²
0.46	Magazyn - hotelarz	7.78 m²
0.47	Magazyn - krawiec	7.91 m²
0.48	Magazyn - fryzjer	7.31 m²
0.49	Sanitariaty	8.30 m²
0.50	Sanitariaty	8.18 m²
0.51	WC - NP	6.77 m²
0.52	Klatka schodowa	29.43 m²
0.53	Szyb windy	4.23 m²
0.54	Pokój wicedyrektor.	15.32 m²
0.55	Pokój dyrektor	16.64 m²
0.56	Sekretariat	31.64 m²
0.57	Pom. porządkowe	5.25 m²
0.58	Archiwum	11.36 m²
0.59	Komunikacja	11.30 m²
0.60	Portiernia	53.33 m²
0.61	Sala doświadczania świata	50.01 m²
0.62	Prac. fryzjer	48.28 m²
0.63	Komunikacja	103.79 m²
0.64	Prac. krawiec	48.19 m²
0.65	Prac. hotelarz	49.68 m²
0.66	Sala komputerowa	32.69 m²
0.67	Przedsionek	9.57 m²
0.68	WC - NP	5.88 m²
0.69	Sala komputerowa	33.16 m²
0.70	Klatka schodowa	29.73 m²
0.71	Szyb windy	4.23 m²
0.72	Pomieszczenie	145.61 m²
Suma ogólna: 73		1912.23 m²

LEGENDA:

- odcinek pożarowy
- Hydrant wewn. z wężem półsztywnym Ø 25 długości min. 30m z gałką,
- Ściana nowo projektowana
- Ściana istniejąca
- zamurowania
- izolacja z wełny mineralnej
- granica opracowania
- otwory z podwyższonych parametrach przeciwpożarowych

PRZEBUDOWA I ROZBUDOWA BUDYNKU SZKOŁY I BUDOWA BUDYNKU PRZEDSZKOLA W JASTRZĘBIU-ZDROJU

SKALA: 1 : 100

RZUT PARTERU

BRANŻA: ARCHITEKTURA

INWESTOR: MIASTO JASTRZĘBIE-ZDRÓJ, ul. Pułaskiego 60, 44-335 Jastrzębie-Zdrój

NR RYSUNKU: A1

ADRES INWESTYCJI: Jastrzębie-Zdrój, ul. Kaszubska 2 dz. nr 491/6, 491/5, 491/3, 491/8_2/3

MAJ 2023

PROJEKTOWAŁ: mgr inż. arch. Maciej Pindur, 149/0321/446/86 Spec. Architektoniczna — PODPIS:

OPRACOWAŁ: mgr inż. arch. Bartłomiej Zdanowski — PODPIS:

SPRAWDZIŁ: mgr inż. arch. Agnieszka Szulc, 46/SLOKW/2016/8 Spec. Architektoniczna — PODPIS:

Pracownia projektowa "PIK" s.c.
Anna I Maciej Pindurowie
44-240 ŻORY, ul. Sznicka 24
tel. (32)434-42-20
www.pik.pl e-mail:biuro@pik.pl

PRAWA AUTORSKIE