

**Dawny dom kantora we Włęczu
z II ćw. XIX w.**

Ocena stanu zachowania

**Zestawienie materiału/budulca potrzebnego do odbudowy
obiektu**

adres:

Włęcz, gm Czernikowo, pow. toruński

nr rejestru zabytków:

A/1742/1

zleceniodawca:

Urząd Gminy z siedzibą w Czernikowie

opracowanie:

Anna Maślak

Toruń 10.2020 r.

Ściana A				
Element	Rodzaj drewna	Przekrój	Długość	uwagi
A 1 - podwalina	Sosna	20/20 cm	1700 cm lub:	Mozliwość połączenia z 3 elementów, 1700 cm to długość całkowita
			730 cm	
			590 cm	Element do odtworzenia
			380 cm	
A 2 - bierwiono	Topola	61/10 cm	220 cm	Element do odtworzenia
A 3 - bierwiono	Topola	50/10 cm	220 cm	Element do zachowania
A 4 - bierwiono	Topola	52/10 cm	220 cm	Element do flekowania
A 5 - bierwiono	Topola	33/10 cm	220 cm	Element do flekowania
A 6 - bierwiono	Topola	59/10 cm	120 cm	Element do odtworzenia
A 7 - bierwiono	Topola	30/10 cm	120 cm	Element do odtworzenia
A 8 - bierwiono	Topola	33/10 cm	410 cm	Element do odtworzenia
A 9 - bierwiono	Topola	52/10 cm	410 cm	Element do zachowania
A 10 - bierwiono	Topola	43/10 cm	410 cm	Element do zachowania
A 11 - bierwiono	Topola	39/10 cm	410 cm	Element do flekowania
A 12 - bierwiono	Topola	33/10 cm	410 cm	Element do odtworzenia
A 13 - bierwiono	Topola	46/10 cm	120 cm	Element do flekowania
A 14 - bierwiono	Topola	30/10 cm	120 cm	Element do zachowania
A 15 - bierwiono	Topola	41/10 cm	200 cm	Element do flekowania
A 16 - bierwiono	Topola	45/10 cm	200 cm	Element do zachowania
A 17 - bierwiono	Topola	47/10 cm	200 cm	Element do zachowania
A 18 - bierwiono	Topola	36/10 cm	200 cm	Element do zachowania
A 19 - bierwiono	Topola	35/10 cm	200 cm	Element do zachowania
A 20 - bierwiono	Topola	51/10 cm	120 cm	Element do odtworzenia
A 21 - bierwiono	Topola	54/10 cm	120 cm	Element do odtworzenia
A 22 - bierwiono	Topola	40/10 cm	120 cm	Element do odtworzenia
A 23 - bierwiono	Topola	41/10 cm	120 cm	Element do odtworzenia
A 24 - bierwiono	Topola	15/10 cm	120 cm	Element do odtworzenia
A 25 - bierwiono	Topola	30/10 cm	390 cm	Element do odtworzenia
A 26/1 - bierwiono	Topola	32/10 cm	340 cm	Element do zachowania
A 26/2 - bierwiono	Topola	32/10 cm	60 cm	Element do zachowania
A 27/1 - bierwiono	Topola	27/10 cm	350 cm	Element do zachowania
A 27/2 - bierwiono	Topola	27/10 cm	55 cm	Element do zachowania
A 28/1 - bierwiono	Topola	29/10 cm	300 cm	Element do zachowania
A 28/2 - bierwiono	Sosna	29/10 cm	100 cm	Element do odtworzenia
A 29 - bierwiono	Topola	41/10 cm	390 cm	Element do flekowania

Element	Rodzaj drewna	Przekrój	Długość	uwagi
A 30/1 - bierwiono	Topola	33/10 cm	350 cm	Element do zachowania
A 30/2 - bierwiono	Topola	33/10 cm	50 cm	Element do odtworzenia
A I - słup	Sosna	15/10 cm	250 cm	Element do odtworzenia
A II - słup	Sosna	15/10 cm	250 cm	Element do odtworzenia
A III - słup	Sosna	15/10 cm	250 cm	Element do odtworzenia
A IV - słup	Sosna	15/10 cm	250 cm	Element do odtworzenia
A V - słup	Sosna	15/10 cm	250 cm	Element do odtworzenia
A VI- słup	Sosna	15/10 cm	250 cm	Element do odtworzenia
A VII - słup	Sosna	15/10 cm	250 cm	Element do odtworzenia
A 40 - oczep	Sosna	20/15 cm	1750 cm lub:	Możliwość połączenia z 3 elementóW, 1750 cm to długość całkowita Element do odtworzenia
			780 cm	
			590 cm	
			380 cm	

Ściana B

Element	Rodzaj drewna	Przekrój	Długość	uwagi
B 1/1 - podwalina	Sosna	20/20 cm	410 cm	Element do odtworzenia
B 1/2 - podwalina	Sosna	20/20 cm	520 cm	Element do odtworzenia
B 2 - bierwiono	Topola	39/10 cm	260 cm	Element do odtworzenia
B 3 - bierwiono	Topola	55/10 cm	260 cm	Element do zachowania
B 4 - bierwiono	Topola	40/10 cm	260 cm	Element do flekowania
B 5 - bierwiono	Topola	43/10 cm	260 cm	Element do zachowania
B 6 - bierwiono	Topola	54/10 cm	260 cm	Element do zachowania
B 7 - bierwiono	Topola	49/10 cm	510 cm	Element do odtworzenia
B 8 - bierwiono	Topola	46/10 cm	510 cm	Element do zachowania
B 9 - bierwiono	Topola	40/10 cm	280 cm	Element do zachowania
B 10 - bierwiono	Topola	37/10 cm	280 cm	Element do zachowania
B 11 - bierwiono	Topola	32/10 cm	280 cm	Element do zachowania
B 12 - bierwiono	Topola	60/10 cm	140 cm	Element do zachowania
B 13 - bierwiono	Topola	42/10 cm	140 cm	Element do zachowania
B 14 - bierwiono	Topola	33/10 cm	510 cm	Element do zachowania
B 15 – oczep, skrajana belka wiązarowa	Sosna	15/18 cm	930 cm	Element do odtworzenia
B I - słup	Sosna	15/10 cm	260 cm	Element do odtworzenia
B II - słup	Sosna	15/10 cm	260 cm	Element do odtworzenia

Ściana C				
Element	Rodzaj drewna	Przekrój	Długość	uwagi
C 1/1 - podwalina	Sosna	20/20 cm	410 cm	Element do odtworzenia
C 1/2 - podwalina	Sosna	20/20 cm	770 cm	Element do odtworzenia
C 1/3 - podwalina	Sosna	20/20 cm	520 cm	Element do odtworzenia
C 2 - bierwiono	Sosna	18/14 cm	400 cm	Element do flekowania
C 3 - bierwiono	Sosna	28/13 cm	400 cm	Element do flekowania
C 4 - bierwiono	Sosna	30/11 cm	400 cm	Element do odtworzenia
C 5 - bierwiono	Sosna	30/11 cm	400 cm	Element do odtworzenia
C 6 - bierwiono	Sosna	20/11 cm	400 cm	Element do odtworzenia
C 7 - bierwiono	Sosna	23/11 cm	400 cm	Element do odtworzenia
C 7/1 - bierwiono	Sosna	22/11 cm	230 cm	Element do odtworzenia
C 7/2 - bierwiono	Sosna	22/11 cm	110 cm	Element do odtworzenia
C 8 - bierwiono	Sosna	25/10 cm	400 cm	Element do flekowania
C 9/1 – bierwiono	Sosna	27/10 cm	320 cm	Element do flekowania
C 9/2 - bierwiono	Sosna	27/10 cm	90 cm	Element do odtworzenia
C 27 - bierwiono	Topola	44/10 cm	120 cm	Element do odtworzenia
C 28 - bierwiono	Topola	38/10 cm	120 cm	Element do odtworzenia
C 29 - bierwiono	Topola	63/10 cm	400 cm	Element do flekowania
C 30 - bierwiono	Topola	48/10 cm	400 cm	Element do flekowania
C 31 - bierwiono	Topola	53/10 cm	90 cm	Element do flekowania
C 32 - bierwiono	Topola	48/10 cm	90 cm	Element do odtworzenia
C 33 - bierwiono	Topola	53/10 cm	220 cm	Element do zachowania
C 34 - bierwiono	Topola	48/10 cm	220 cm	Element do odtworzenia
C 38/1 - oczep	Sosna	15/18 cm	410 cm	Element do odtworzenia
C 38/2 - oczep	Sosna	15/18 cm	770 cm	Element do odtworzenia
C 38/3 - oczep	Sosna	15/18 cm	520 cm	Element do odtworzenia
C I - słup	Sosna	15/10 cm	250 cm	Element do odtworzenia
C II - słup	Sosna	15/10 cm	250 cm	Element do odtworzenia
C III- słup	Sosna	15/10 cm	250 cm	Element do odtworzenia
C IV - słup	Sosna	15/10 cm	250 cm	Element do odtworzenia
C V - słup	Sosna	15/10 cm	250 cm	Element do odtworzenia
C VI - słup	Sosna	15/10 cm	250 cm	Element do odtworzenia
C VII - słup	Sosna	15/10 cm	250 cm	Element do odtworzenia

Ściana D				
Element	Rodzaj drewna	Przekrój	Długość	uwagi
D 1 - podwalina	Sosna	20/20 cm	900 cm	Element do odtworzenia
D 2 - bierwiono	Topola	40/10 cm	350 cm	Element do flekowania
D 3 - bierwiono	Topola	34/10 cm	350 cm	Element do flekowania
D 4 - bierwiono	Topola	36/10 cm	350 cm	Element do zachowania
D 5 - bierwiono	Topola	39/10 cm	350 cm	Element do zachowania
D 6 - bierwiono	Topola	39/10 cm	350 cm	Element do zachowania
D 7 - bierwiono	Topola	29/10 cm	350 cm	Element do zachowania
D 8 - bierwiono	Topola	30/10 cm	110 cm	Element do odtworzenia
D 9 - bierwiono	Sosna	20/10 cm	220 cm	Element do odtworzenia
D 10 - bierwiono	Sosna	19/10 cm	220 cm	Element do odtworzenia
D 11 - bierwiono	Sosna	27/10 cm	220 cm	Element do odtworzenia
D 12 - bierwiono	Topola	28/10 cm	220 cm	Element do zachowania
D 13 - bierwiono	Topola	38/10 cm	220 cm	Element do zachowania
D 14 - bierwiono	Topola	25/10 cm	220 cm	Element do zachowania
D 15 - bierwiono	Topola	38/10 cm	220 cm	Element do zachowania
D 16 - bierwiono	Topola	23/10 cm	220 cm	Element do zachowania
D 17 - bierwiono	Sosna	22/13 cm	220 cm	Element do odtworzenia
D 18 - bierwiono	Sosna	21/11 cm	220 cm	Element do odtworzenia
D 19 - bierwiono	Sosna	26/10 cm	220 cm	Element do flekowania
D 20 - bierwiono	Sosna	20/10 cm	220 cm	Element do zachowania
D 21 - bierwiono	Sosna	21/10 cm	220 cm	Element do flekowania
D 22 - bierwiono	Sosna	28/10 cm	220 cm	Element do flekowania
D 23 - bierwiono	Sosna	27/10 cm	220 cm	Element do odtworzenia
D 24 - bierwiono	Sosna	23/10 cm	220 cm	Element do odtworzenia
D 25 - bierwiono	Sosna	25/10 cm	220 cm	Element do odtworzenia
D 26 – oczep	Sosna	15/18 cm	930 cm	Element do odtworzenia
D II - słup	Sosna	15/10 cm	260 cm	Element do odtworzenia
D III - słup	Sosna	15/10 cm	260 cm	Element do odtworzenia
D IV - słup	Sosna	15/10 cm	260 cm	Element do odtworzenia
Ściana E (wewnętrzna)				
Element	Rodzaj drewna	Przekrój	Długość	uwagi
E 1 - bierwiono	Topola	36/10 cm	120 cm	Element do odtworzenia
E 2 - bierwiono	Topola	50/10 cm	120 cm	Element do odtworzenia
E 3 - bierwiono	Topola	57/10 cm	120 cm	Element do odtworzenia

E 4 - bierwiono	Topola	48/10 cm	120 cm	Element do odtworzenia
E 5 - bierwiono	Topola	33/10 cm	120 cm	Element do odtworzenia
Ściana F (wewnętrzna)				
Element	Rodzaj drewna	Przekrój	Długość	uwagi
F 1 - bierwiono	Topola	62/10 cm	255 cm	Element do odtworzenia
F 2 - bierwiono	Topola	63/10 cm	255 cm	Element do odtworzenia
F 3 - bierwiono	Topola	63/10 cm	255 cm	Element do odtworzenia
F 4 - bierwiono	Topola	27/10 cm	255 cm	Element do odtworzenia
Ściana G (wewnętrzna)				
Element	Rodzaj drewna	Przekrój	Długość	uwagi
G 1 - bierwiono	Topola	40/10 cm	200 cm	Element do odtworzenia
G 2 - bierwiono	Topola	50/10 cm	200 cm	Element do odtworzenia
G 3 - bierwiono	Topola	45/10 cm	200 cm	Element do odtworzenia
G 4 - bierwiono	Topola	51/10 cm	200 cm	Element do odtworzenia
G 5 - bierwiono	Topola	34/10 cm	200 cm	Element do odtworzenia
Belki wiązarowe				
Element	Rodzaj drewna	Przekrój	Długość	uwagi
W 1	Sosna	15/18 cm	930 cm	Element do odtworzenia
W 2	Sosna	15/18 cm	930 cm	Element do odtworzenia
W 3	Sosna	15/18 cm	930 cm	Element do odtworzenia
W 4	Sosna	15/18 cm	930 cm	Element do odtworzenia
W 5	Sosna	15/18 cm	930 cm	Element do odtworzenia
W 6	Sosna	15/18 cm	930 cm	Element do odtworzenia
W 7	Sosna	15/18 cm	930 cm	Element do odtworzenia
W 8	Sosna	15/18 cm	930 cm	Element do odtworzenia
W 9	Sosna	15/18 cm	930 cm	Element do odtworzenia
W 10	Sosna	15/18 cm	930 cm	Element do odtworzenia
podciąg	Sosna	15/15 cm	550 cm	Element do odtworzenia
Wsuwki/belki między belkami wiązarowymi				
1	sosna	15/15 cm	165 cm	Element do odtworzenia
2	sosna	15/15 cm	165 cm	Element do odtworzenia
3	sosna	15/15 cm	170 cm	Element do odtworzenia
4	sosna	15/15 cm	175 cm	Element do odtworzenia
5	sosna	15/15 cm	168 cm	Element do odtworzenia


6	sosna	15/15 cm	172 cm	Element do odtworzenia
7	sosna	15/15 cm	235 cm	Element do odtworzenia
8	sosna	15/15 cm	195 cm	Element do odtworzenia
9	sosna	15/15 cm	206 cm	Element do odtworzenia
10	sosna	15/15 cm	165 cm	Element do odtworzenia
11	sosna	15/15 cm	165 cm	Element do odtworzenia
12	sosna	15/15 cm	170 cm	Element do odtworzenia
13	sosna	15/15 cm	175 cm	Element do odtworzenia
14	sosna	15/15 cm	168 cm	Element do odtworzenia
15	sosna	15/15 cm	172 cm	Element do odtworzenia
16	sosna	15/15 cm	235 cm	Element do odtworzenia
17	sosna	15/15 cm	195 cm	Element do odtworzenia
18	sosna	15/15 cm	206 cm	Element do odtworzenia
19	sosna	15/15 cm	165 cm	Element do odtworzenia
20	sosna	15/15 cm	165 cm	Element do odtworzenia
21	sosna	15/15 cm	170 cm	Element do odtworzenia




Wieżba dachowa

Element	Rodzaj drewna	Przekrój	Długość	uwagi
K 1 - krokiew	sosna	15/15 cm	600 cm	Element do odtworzenia
K 1 /- krokiew	sosna	15/15 cm	600 cm	Element do odtworzenia
K 2 - krokiew	sosna	15/15 cm	600 cm	Element do odtworzenia
K 2 /- krokiew	sosna	15/15 cm	600 cm	Element do odtworzenia
K 3 - krokiew	sosna	15/15 cm	600 cm	Element do odtworzenia
K 3 /- krokiew	sosna	15/15 cm	600 cm	Element do odtworzenia
K 4- krokiew	sosna	15/15 cm	600 cm	Element do odtworzenia
K 4 /- krokiew	sosna	15/15 cm	600 cm	Element do odtworzenia
K 5- krokiew	sosna	15/15 cm	600 cm	Element do odtworzenia
K 5 /- krokiew	sosna	15/15 cm	600 cm	Element do odtworzenia
K 6 - krokiew	sosna	15/15 cm	600 cm	Element do odtworzenia
K 6 /- krokiew	sosna	15/15 cm	600 cm	Element do odtworzenia
K 7 - krokiew	sosna	15/15 cm	600 cm	Element do odtworzenia
K 7 /- krokiew	sosna	15/15 cm	600 cm	Element do odtworzenia
K 8 - krokiew	sosna	15/15 cm	600 cm	Element do odtworzenia
K 8 /- krokiew	sosna	15/15 cm	600 cm	Element do odtworzenia
K 9- krokiew	sosna	15/15 cm	600 cm	Element do odtworzenia
K 9 /- krokiew	sosna	15/15 cm	600 cm	Element do odtworzenia


K 10 - krokiew	sosna	15/15 cm	600 cm	Element do odtworzenia
K 10 /- krokiew	sosna	15/15 cm	600 cm	Element do odtworzenia
P 1 – płatew	sosna	15/15 cm	850 cm	Element do odtworzenia
P 2 – płatew	sosna	15/15 cm	850 cm	Element do odtworzenia
P 1 / – płatew	sosna	15/15 cm	850 cm	Element do odtworzenia
P 2 / – płatew	sosna	15/15 cm	850 cm	Element do odtworzenia
S 1 – słup stolca	sosna	15/15 cm	230 cm	Element do odtworzenia
S 2 – słup stolca	sosna	15/15 cm	230 cm	Element do odtworzenia
S 3 – słup stolca	sosna	15/15 cm	230 cm	Element do odtworzenia
S 4 – słup stolca	sosna	15/15 cm	230 cm	Element do odtworzenia
S 5 – słup stolca	sosna	15/15 cm	230 cm	Element do odtworzenia
S 6 – słup stolca	sosna	15/15 cm	230 cm	Element do odtworzenia
S 1 / – słup stolca	sosna	15/15 cm	230 cm	Element do odtworzenia
S 2 /- słup stolca	sosna	15/15 cm	230 cm	Element do odtworzenia
S 3 / – słup stolca	sosna	15/15 cm	230 cm	Element do odtworzenia
S 4 / – słup stolca	sosna	15/15 cm	230 cm	Element do odtworzenia
S 5 / – słup stolca	sosna	15/15 cm	230 cm	Element do odtworzenia
S 6 / – słup stolca	sosna	15/15 cm	230 cm	Element do odtworzenia
Miecze stopowe: 12 sztuk	sosna	15/15 cm	120 cm	Element do odtworzenia
Miecze górne: 28 sztuk	sosna	15/15 cm	120 cm	Element do odtworzenia
Jętki: 6 sztuk	sosna	15/15 cm	350 cm	Element do odtworzenia

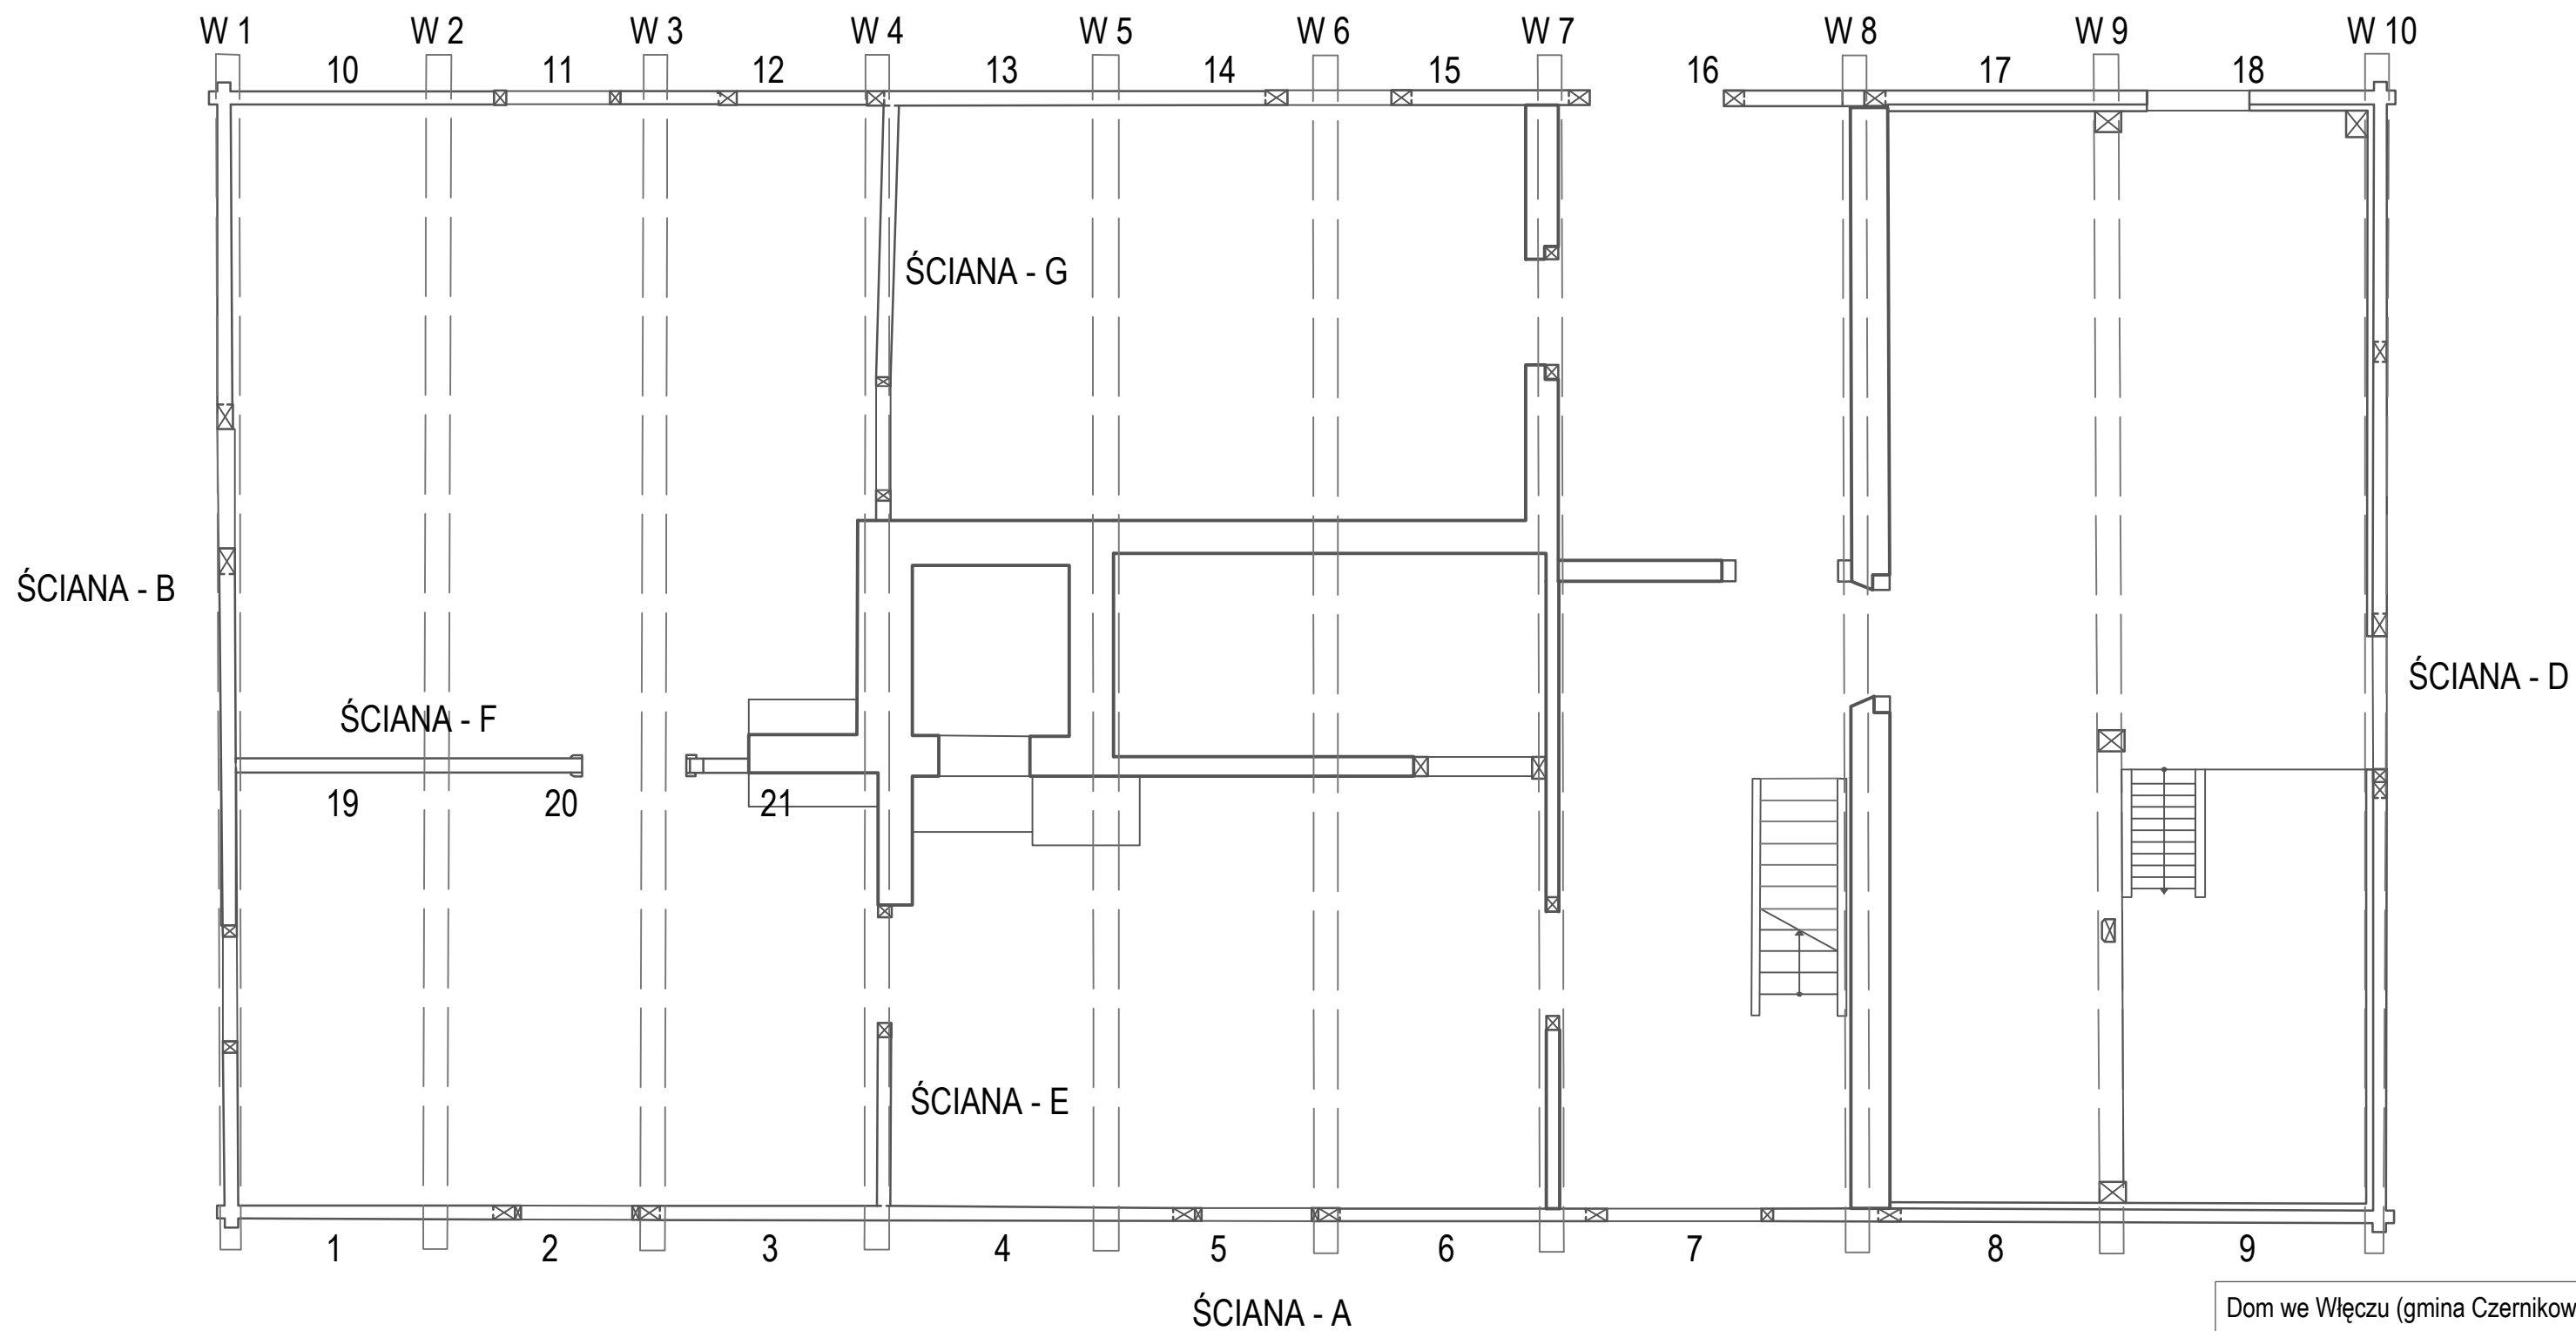ŚCIANA - C




-  Elementy do odtworzenia
-  Elementy do zachowania
-  Elementy do flekowania

Dom we Włęczu (gmina Czernikowo)
OCENA STANU ZACHOWANIA
RZUT PRZYZIEMIA
skala 1:50
rysunek nr 1
oprac. Anna Maślak
10.2020 Toruń

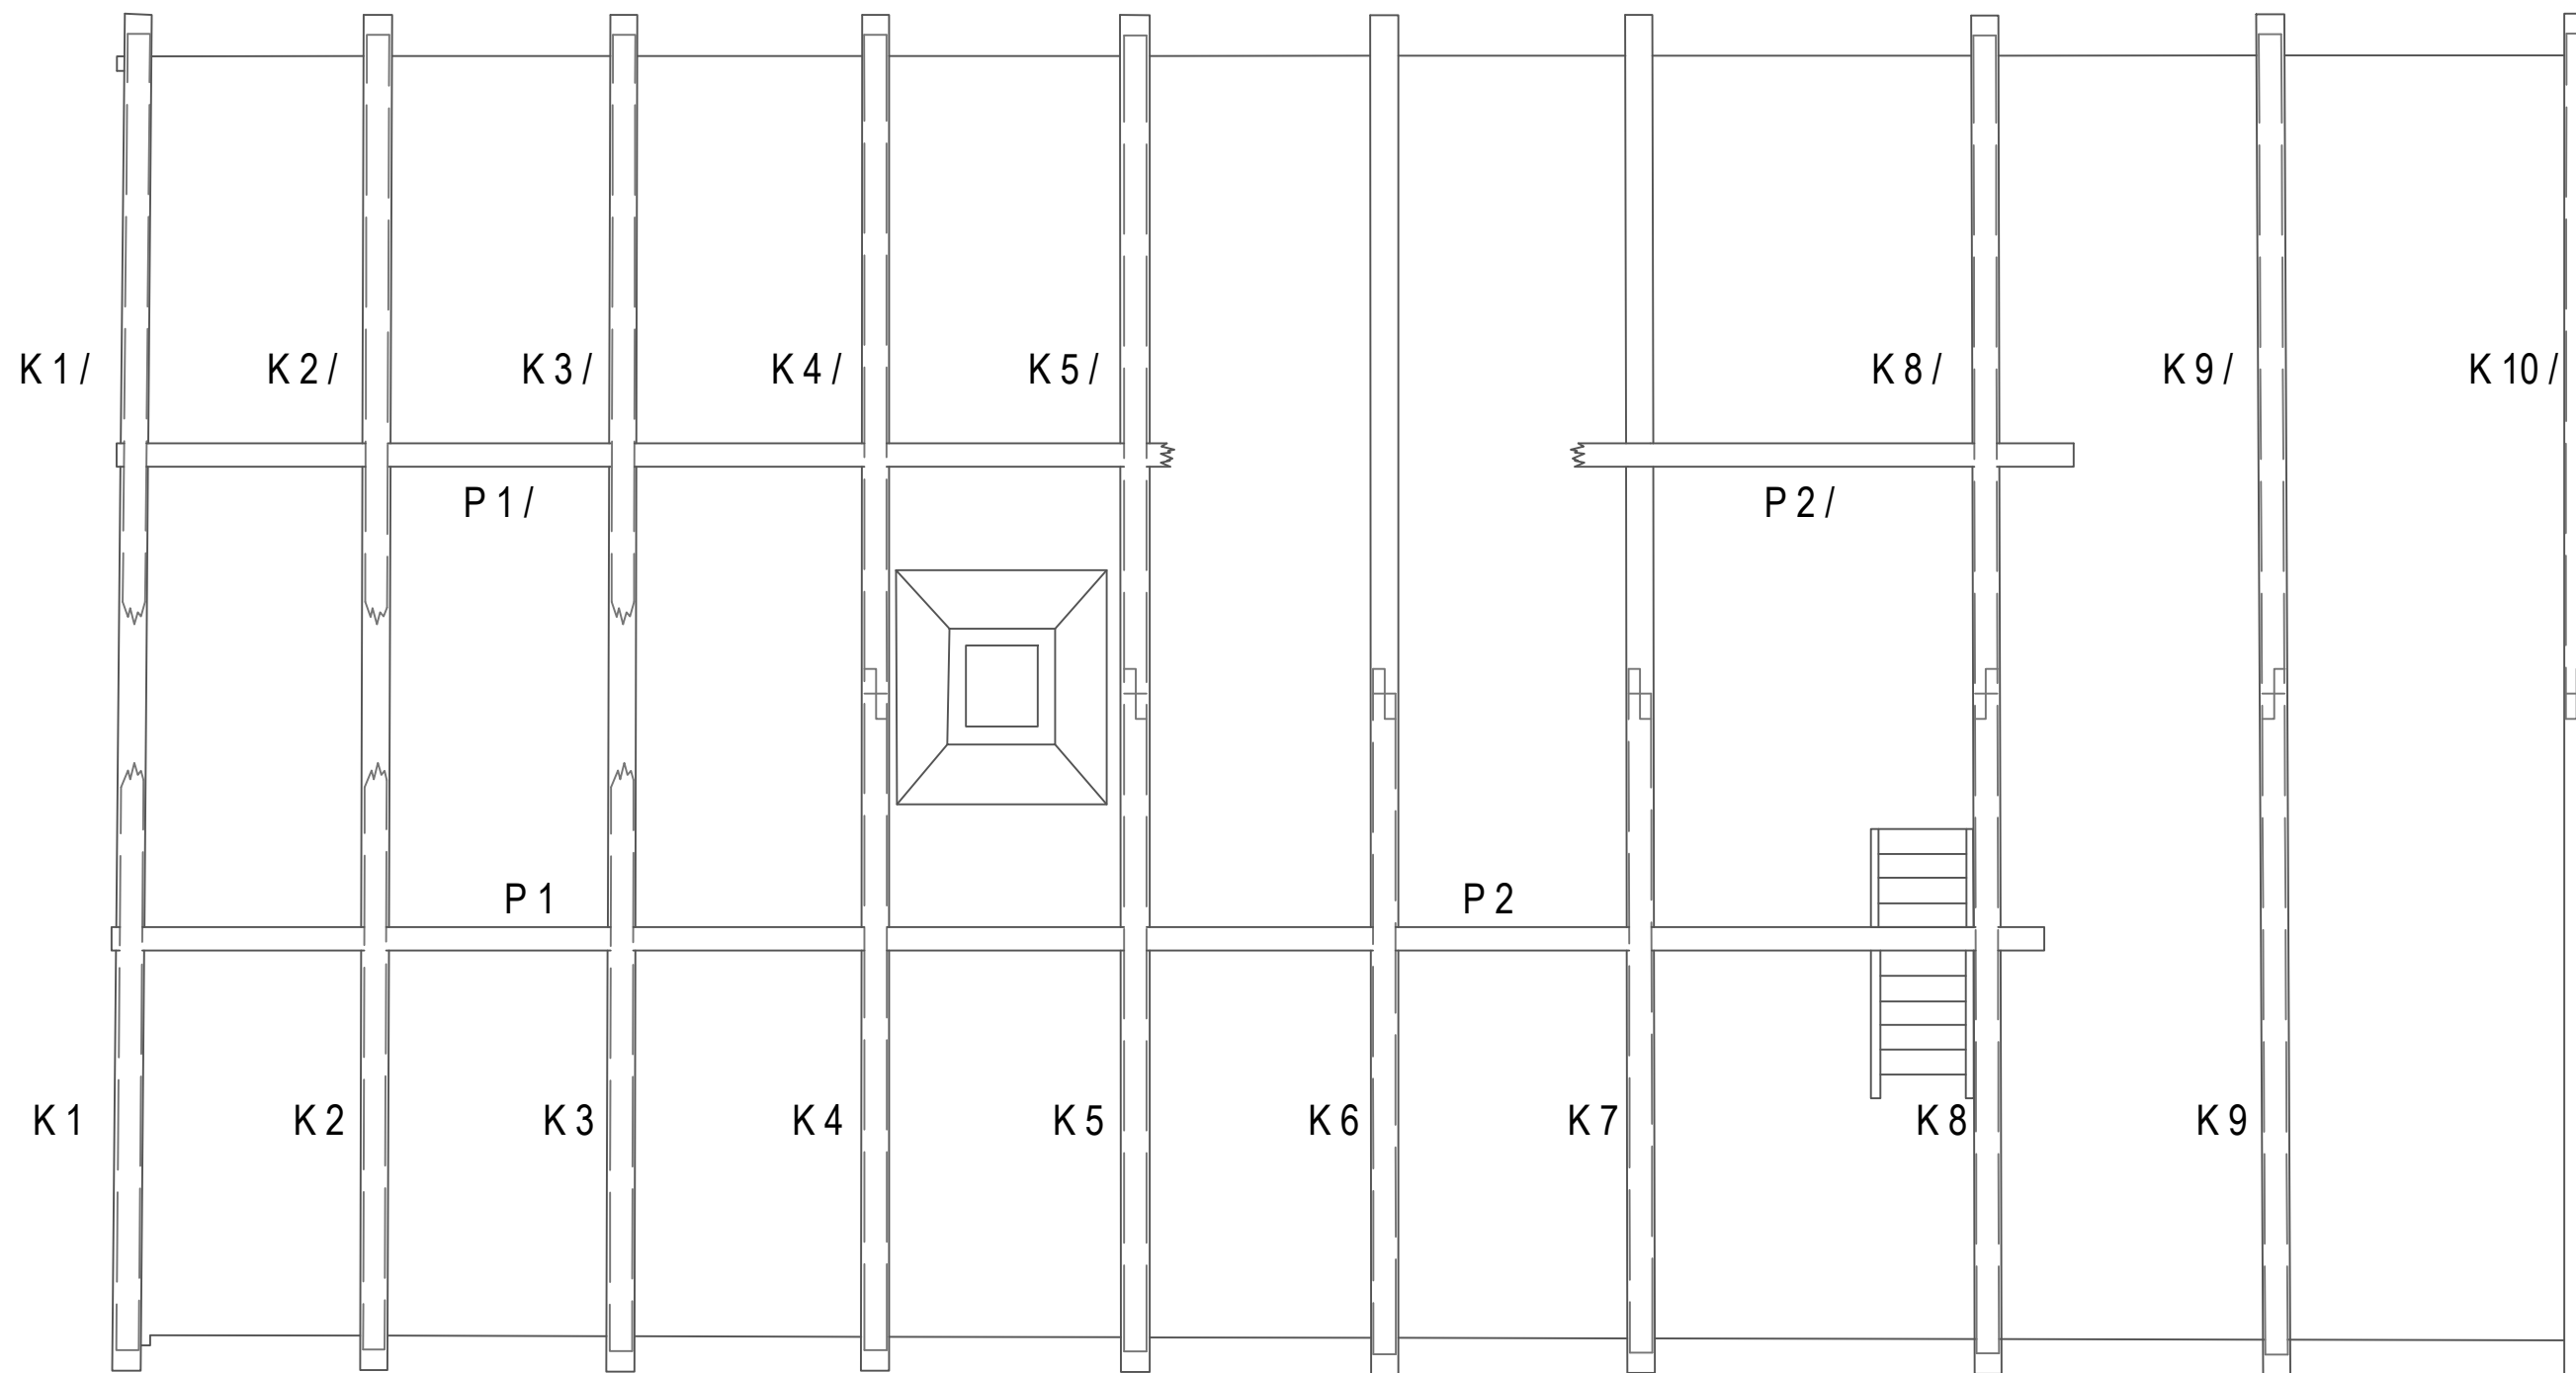

- Elementy do odtworzenia
- Elementy do zachowania
- Elementy do flekowania

Dom we Włęczu (gmina Czernikowo)
 OCENA STANU ZACHOWANIA
 RZUT WIĘŻBY
 skala 1:50
 rysunek nr 2
 oprac. Anna Maślak
 10.2020 Toruń

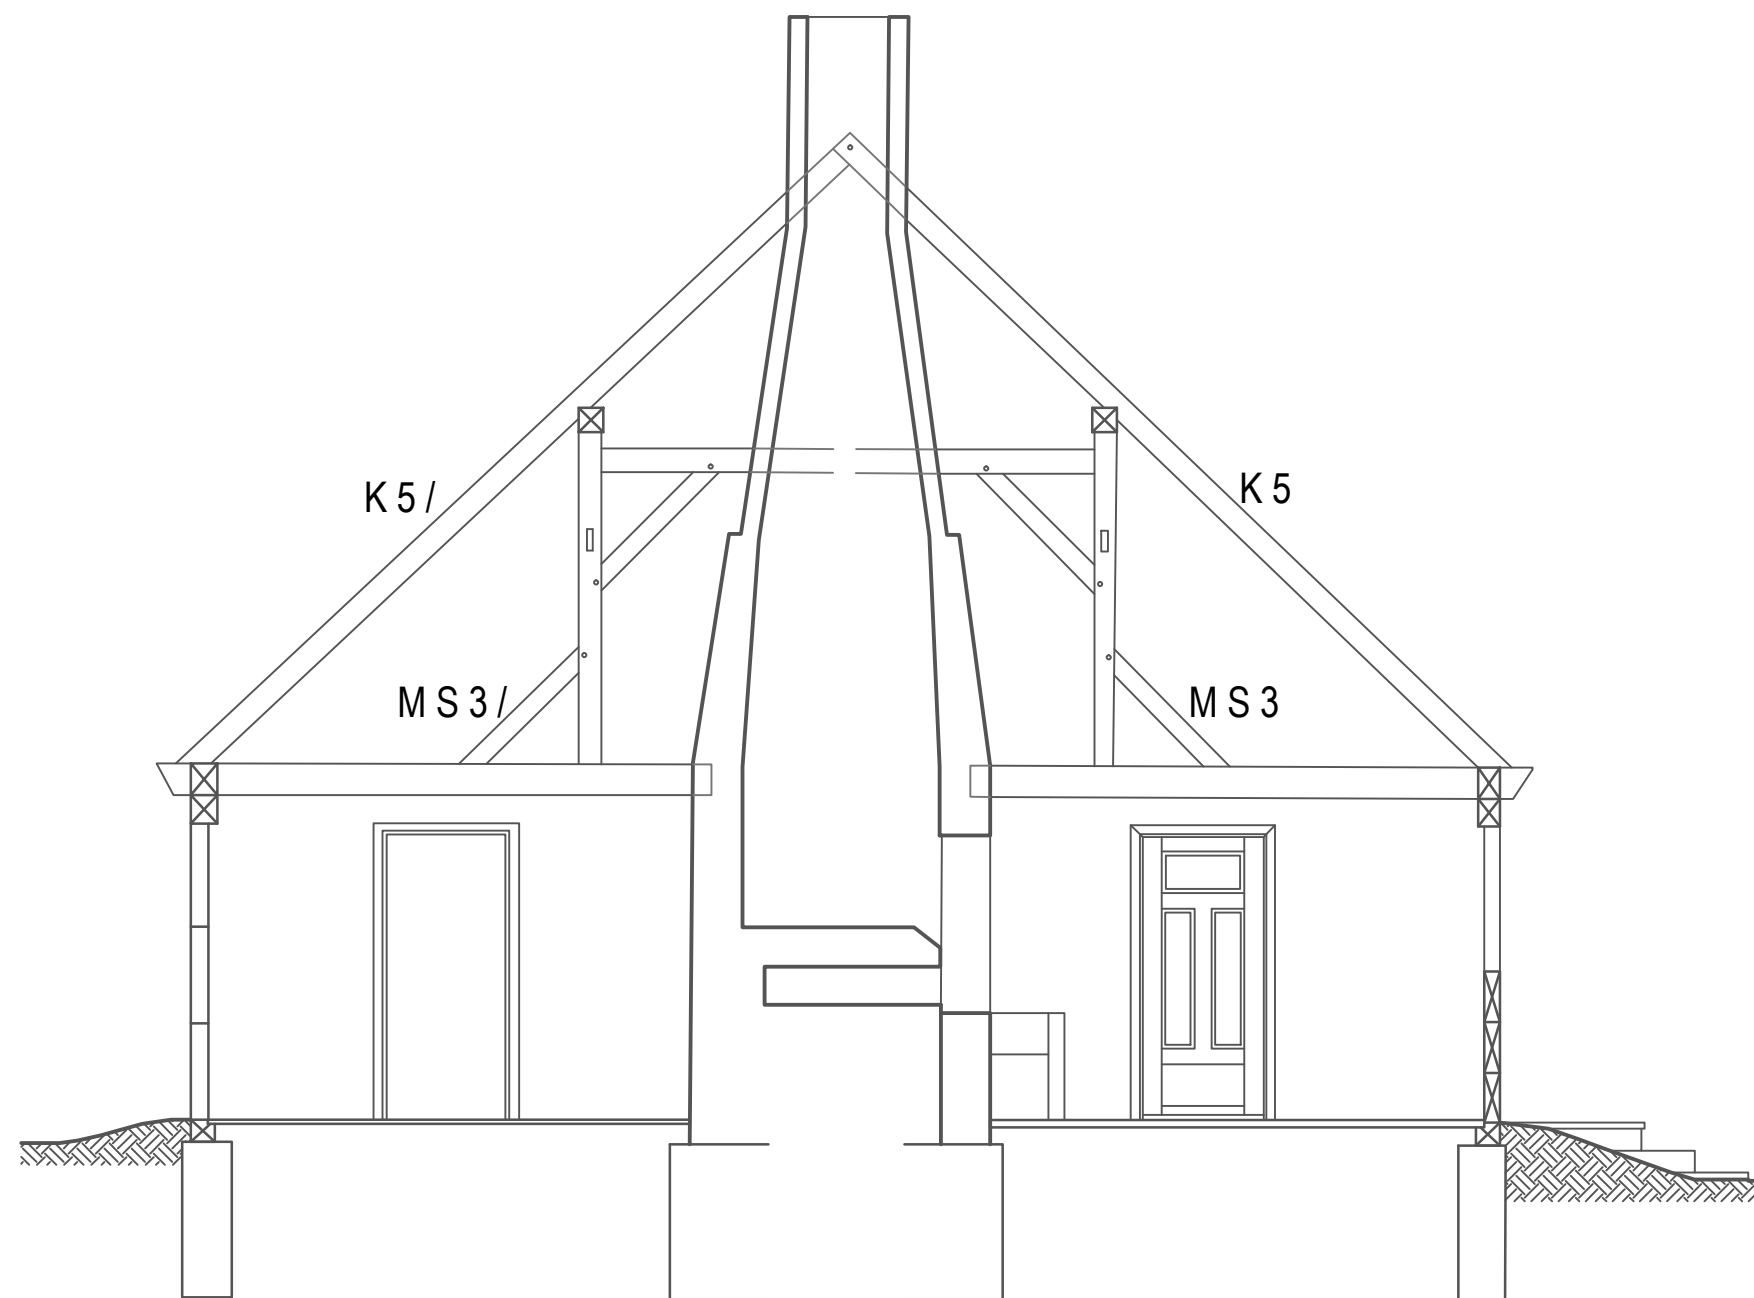

- Elementy do odtworzenia
- Elementy do zachowania
- Elementy do flekowania

Dom we Włęczu (gmina Czernikowo)


OCENA STANU ZACHOWANIA

PRZEKRÓJ POPRZECZNY AA

skala 1:50

rysunek nr 3

oprac. Anna Maślak
10.2020 Toruń

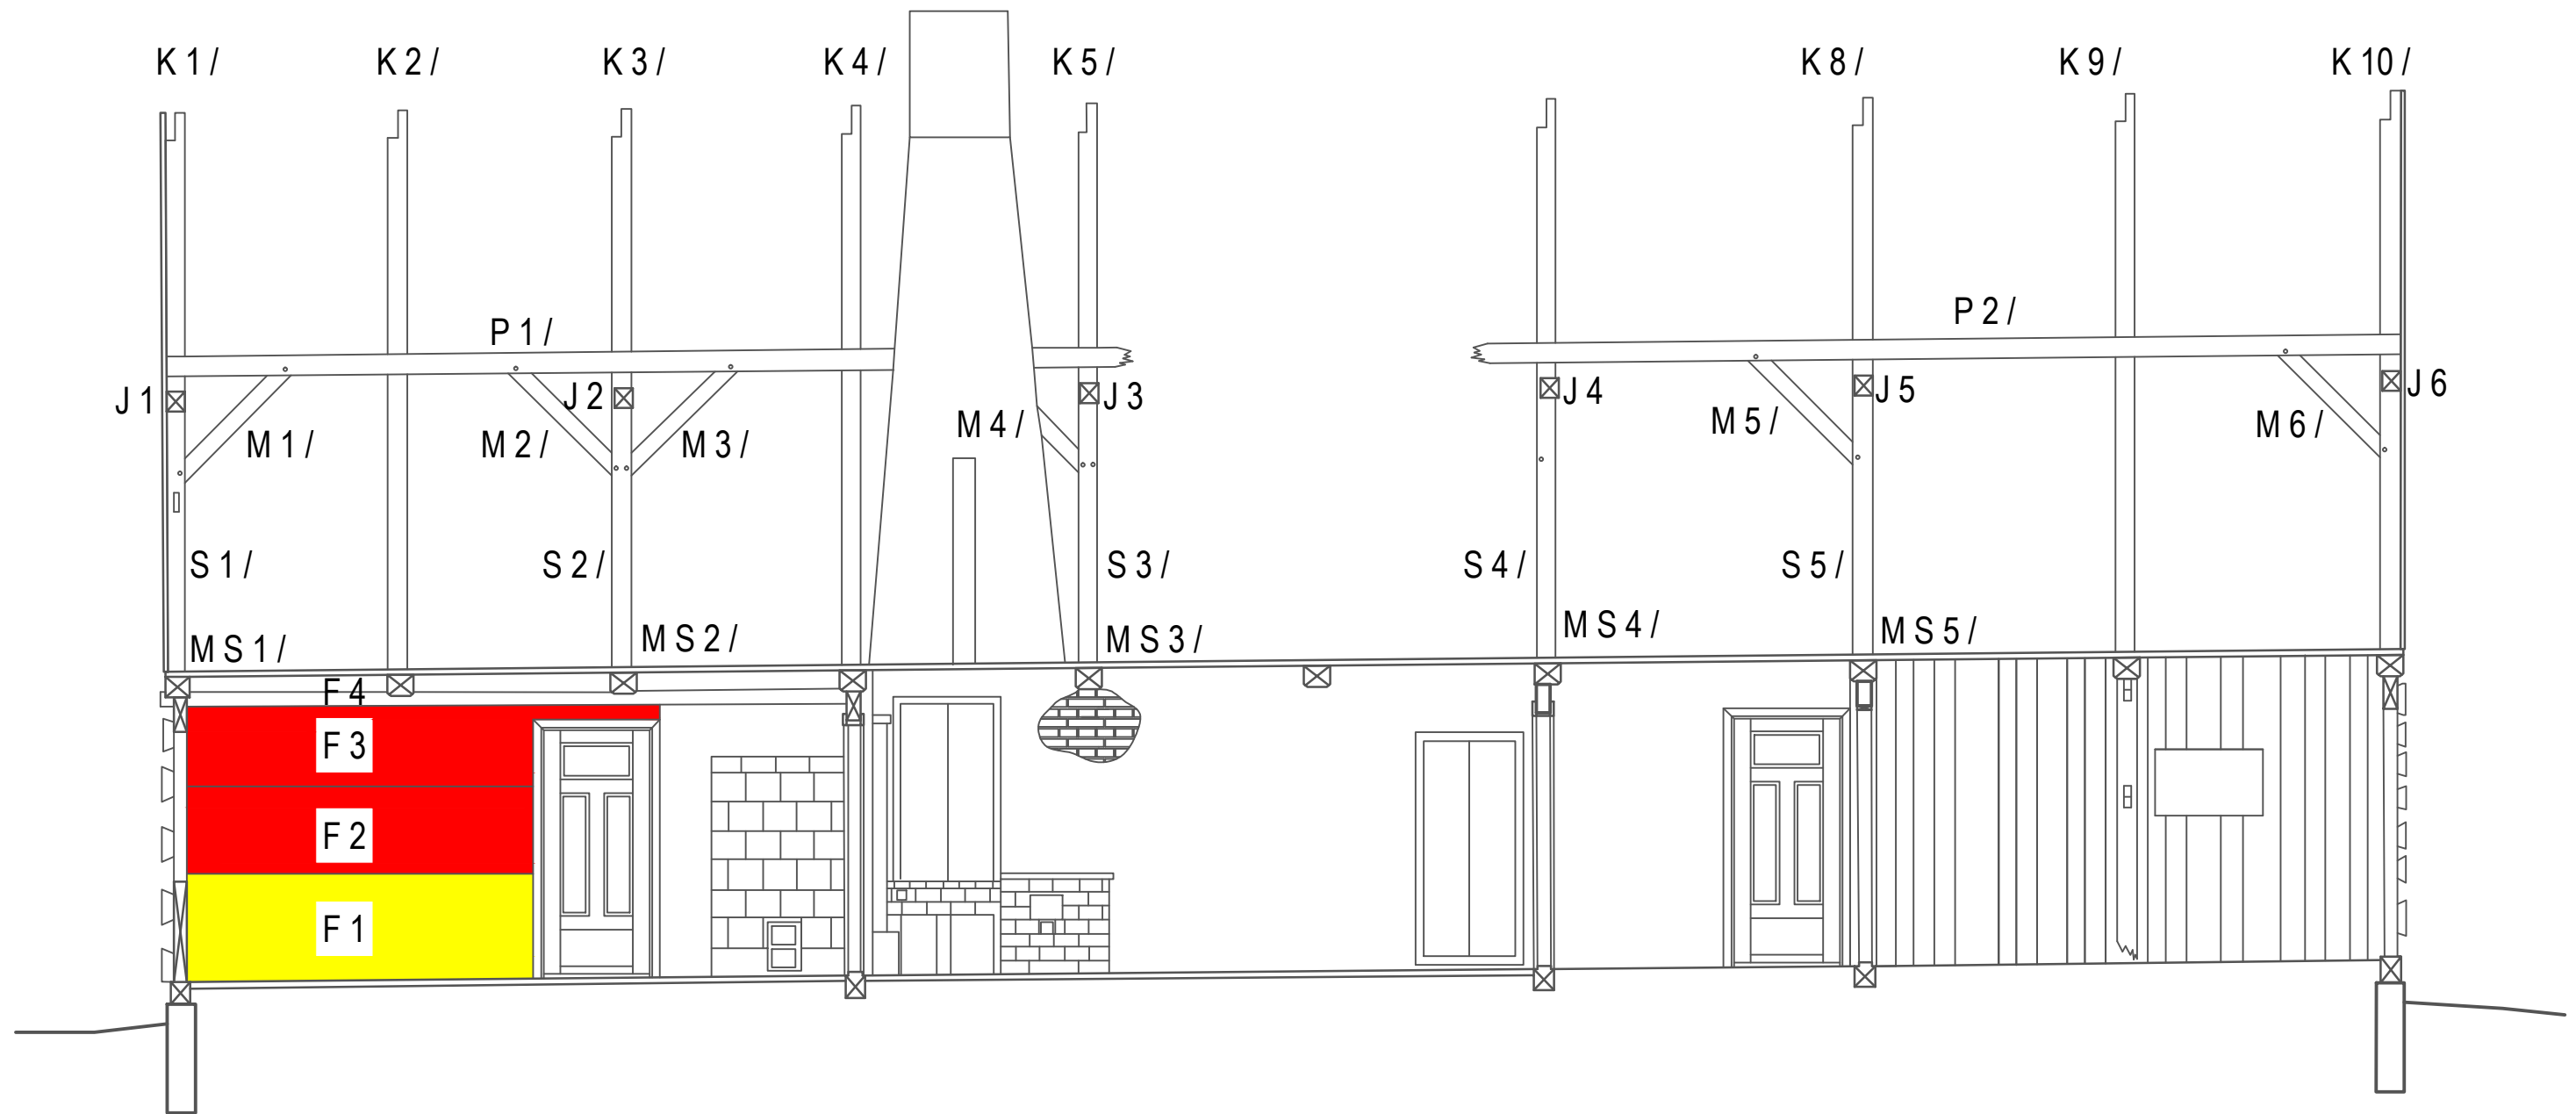

- Elementy do odtworzenia
- Elementy do zachowania
- Elementy do flekowania

Dom we Włęczu (gmina Czernikowo)


OCENA STANU ZACHOWANIA

PRZEKRÓJ PODŁUŻNY BB

skala 1:50

rysunek nr 4

oprac. Anna Maślak
10.2020 Toruń

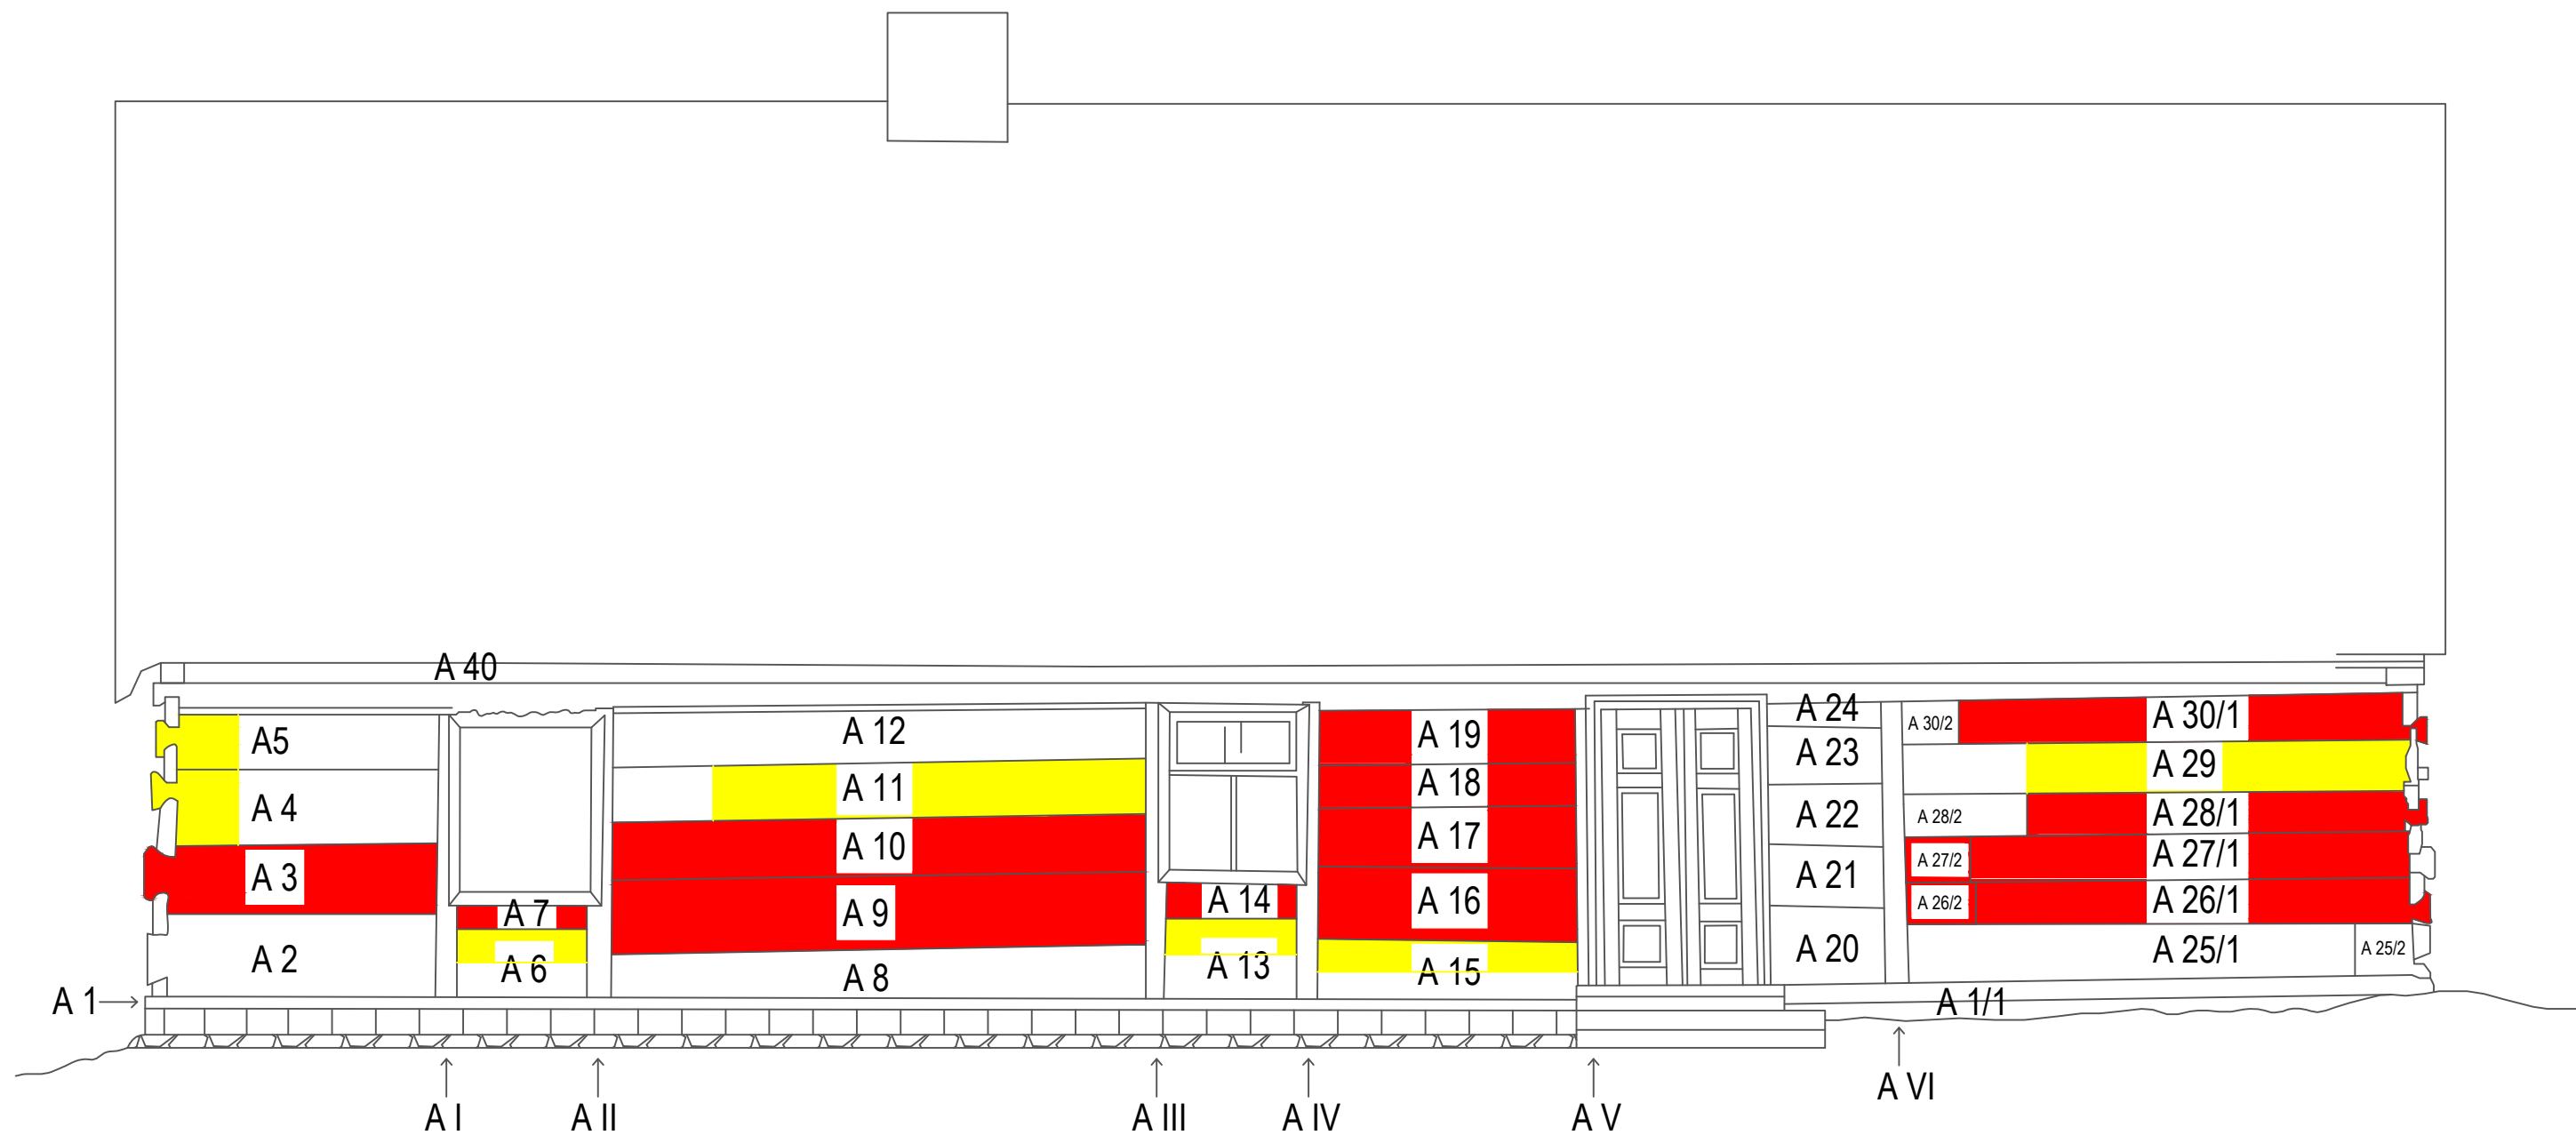

ŚCIANA - A

- Elementy do odtworzenia
- Elementy do zachowania
- Elementy do flekowania

Dom we Włęczu (gmina Czernikowo)


OCENA STANU ZACHOWANIA

ELEWACJA POŁUDNIOWA

skala 1:50

rysunek nr 5

oprac. Anna Maślak
10.2020 Toruń

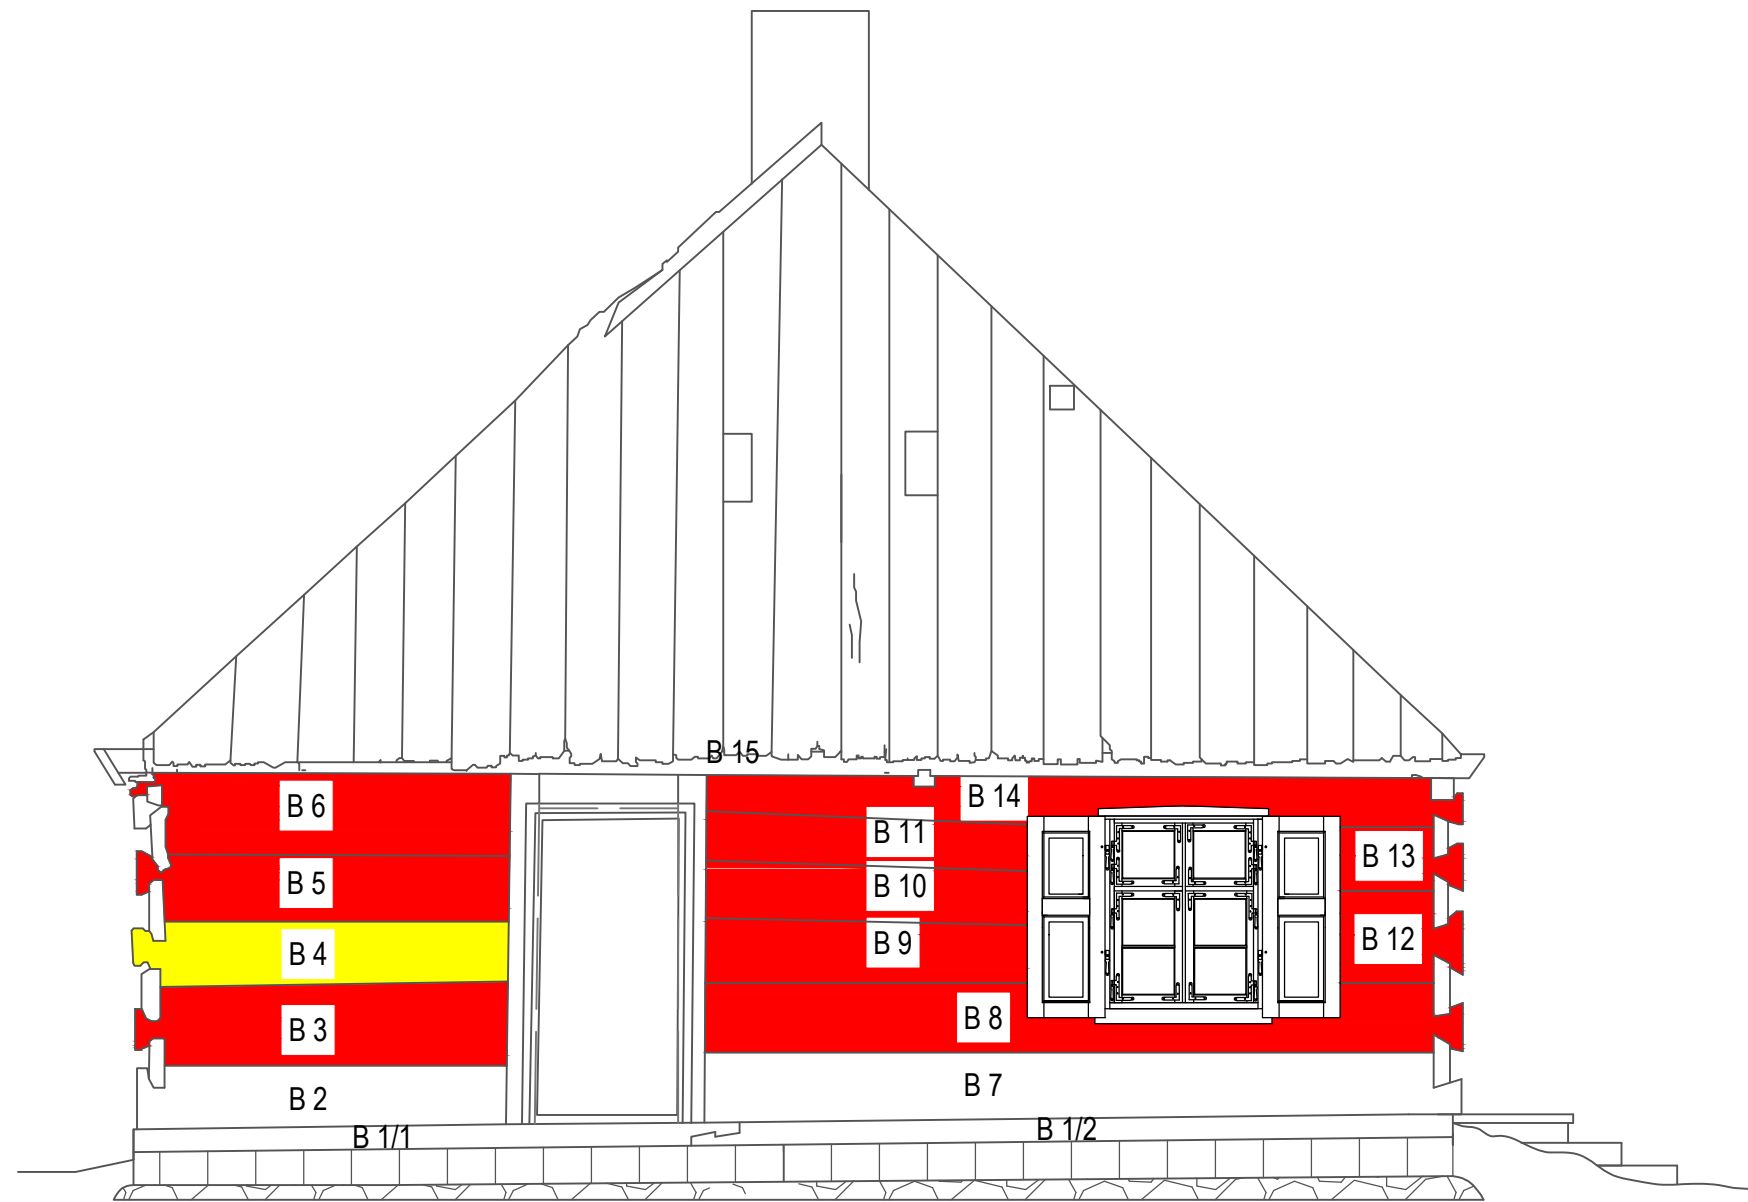

ŚCIANA - B

↑
B I

↑
B II

- Elementy do odtworzenia
- Elementy do zachowania
- Elementy do flekowania

Dom we Włęczu (gmina Czernikowo)


OCENA STANU ZACHOWANIA

ELEWACJA ZACHODNIA

skala 1:50

rysunek nr 6

oprac. Anna Maślak
10.2020 Toruń

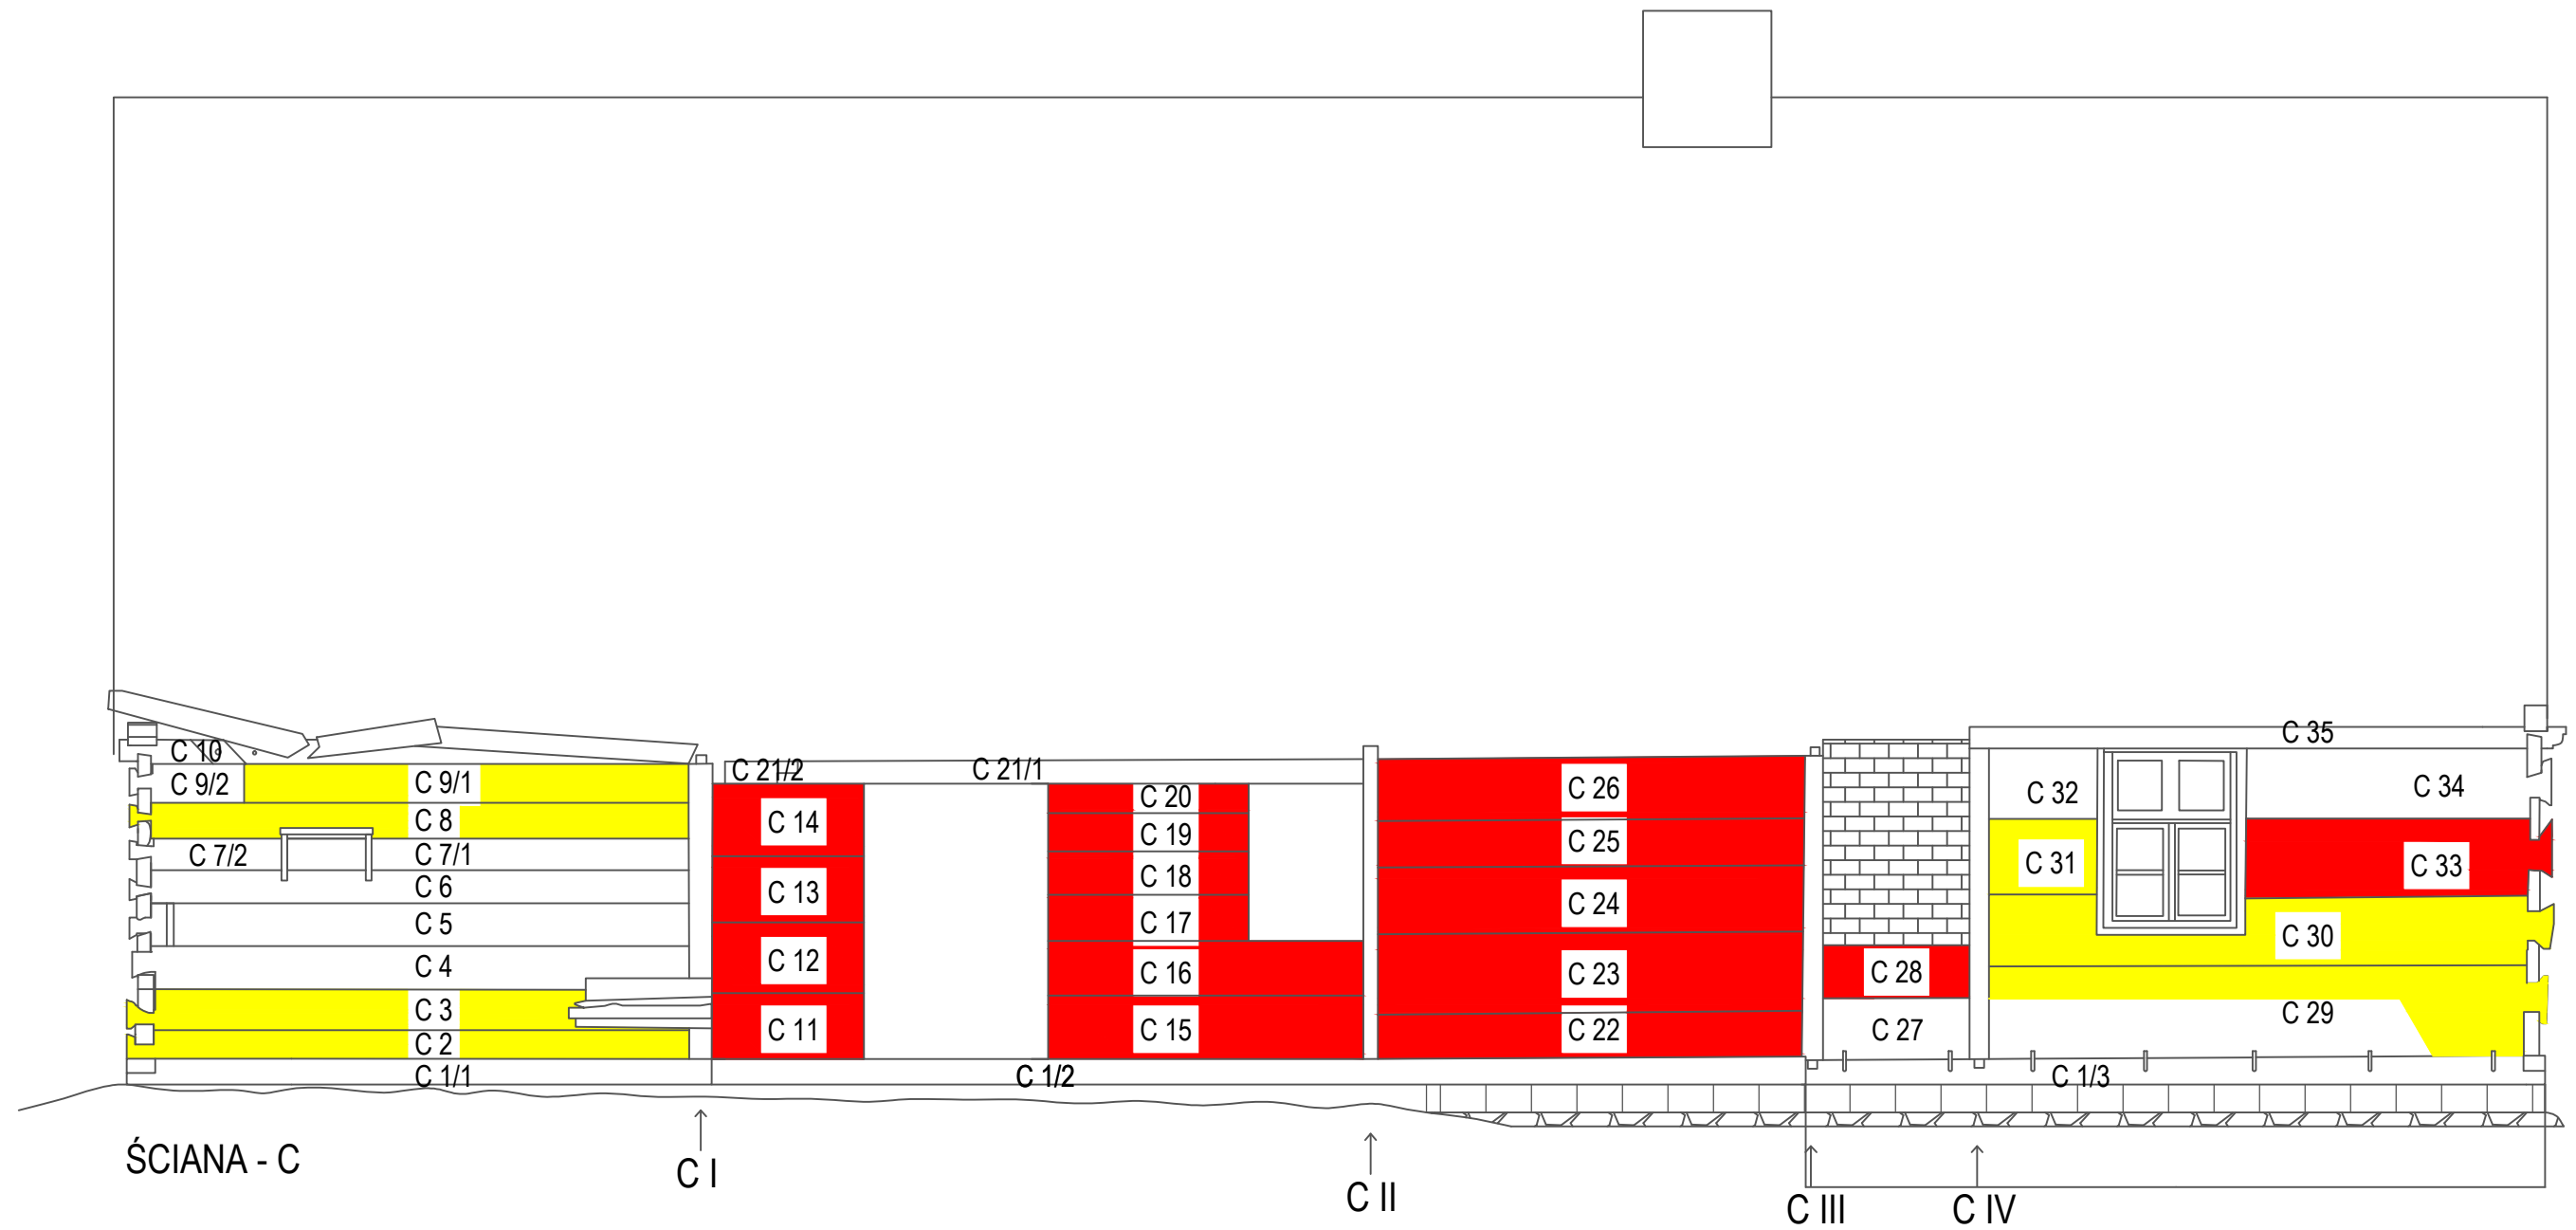

ŚCIANA - C

- Elementy do odtworzenia
- Elementy do zachowania
- Elementy do flekowania

Dom we Włęczu (gmina Czernikowo)


OCENA STANU ZACHOWANIA

ELEWACJA PÓŁNOCNA

skala 1:50

rysunek nr 7

oprac. Anna Maślak
10.2020 Toruń

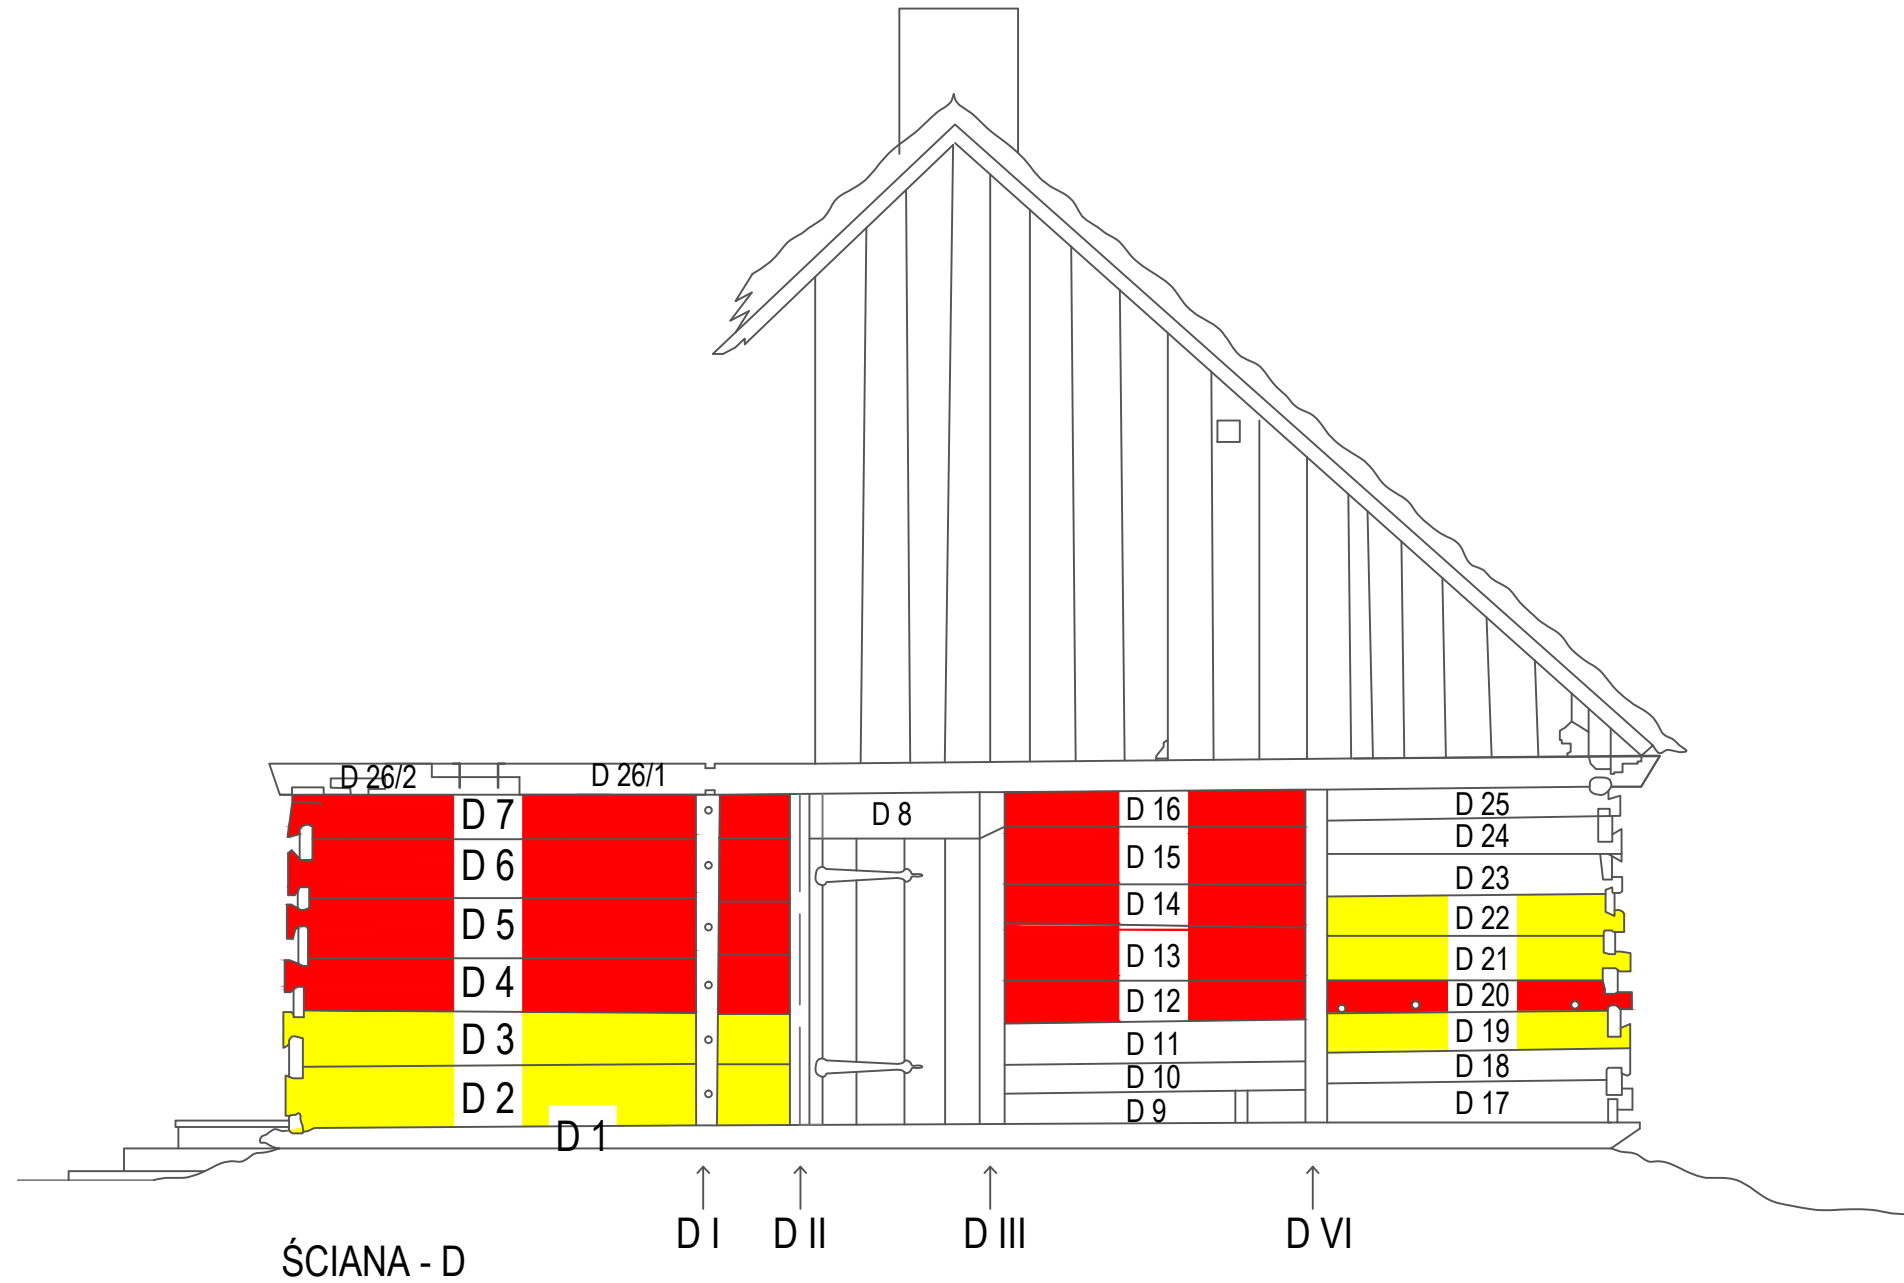

- Elementy do odtworzenia
- Elementy do zachowania
- Elementy do fiekowania

Dom we Włęczu (gmina Czernikowo)

OCENA STANU ZACHOWANIA

ELEWACJA ZACHODNIA

skala 1:50

rysunek nr 8

oprac. Anna Maślak
10.2020 Toruń