POLSKA
SPÓŁKA GAZOWNICTWA

Polska Spółka Gazownictwa sp. z o.o.
Oddział Zakład Gazowniczy w Zabrzu
ul. Szczęść Boże 11, 41-800 Zabrze
tel. 32 398 50 00, faks 32 271 78 01

Gazownia w Jastrzębiu-Zdroju
ul. Goździków 1, 44-335 Jastrzębie-Zdrój
tel. 22 444 33 33
email :gazownia.jastrzebie.zdroj@psgaz.pl

ML DESING
Piotr Lilla, Remigiusz Machej
ul. Cieszyńska
44-337 Jastrzębie-Zdrój

Jastrzębie-Zdrój, 06.02.2023

Wasz znak:
Nasz znak: PSGZA0161.763.24.160113772.23

Dot.: Uzgodnień projektu zagospodarowania terenu dla „Projekt Budowy i przebudowy miejsc postojowych w ciągu ul. Kaszubskiej w Jastrzębiu-Zdroju.

Szanowni Państwo,

W odpowiedzi na pismo z dnia 01.02.2023 r. w ww. sprawie informujemy, że na załączonym planie w zakresie opracowania naniesiono orientacyjnie przebieg czynnej sieci gazowej:

- niskiego ciśnienia Dz 1996/DN 225 (~~stal~~/PE).
- niskiego ciśnienia Dz 1996/DN 63 (~~stal~~/PE).

Przy pracach projektowych i wykonawczych w obrębie naszych urządzeń, należy uwzględnić przepisy wynikające z Rozporządzenia Ministra Gospodarki z dnia 26 kwietnia 2013 r. w sprawie warunków technicznych, jakim powinny odpowiadać sieci gazowe i ich usytuowanie (Dz. U. z dnia 4 czerwca 2013 r. poz. 640).

Przedstawiony projekt zagospodarowania terenu opiniujemy **pozytywnie** z następującymi uwagami:

- Miejsca skrzyżowań projektowanej inwestycji z naszymi urządzeniami należy zabezpieczyć zgodnie z obowiązującymi przepisami.
- Wszelkie elementy utwardzone nad gazociągiem i w jego strefie kontrolowanej należy wykonać z materiałów rozbieralnych i przepuszczalnych.
- W obrębie projektowanej infrastruktury drogowej, drogi rowerowe oraz chodniki należy zaprojektować z nawierzchni rozbieralnej lub przebudować istniejący gazociąg niskiego ciśnienia tak, aby nie kolidował z projektowaną nawierzchnią asfaltową.
- Armaturę gazową należy zabezpieczyć skrzynkami ulicznymi i wyprowadzić do poziomu terenu.
- Odległość pionowa mierzona od górnej zewnętrznej ścianki gazociągu lub górnej zewnętrznej ścianki rury osłonowej powinna wynosić nie mniej

niż 1,0 m do powierzchni jezdni, przy czym nie mniej niż 0,5 m od spodu konstrukcji nawierzchni;

- W przebiegu równoległym projektowanej inwestycji z gazociągiem niskiego ciśnienia należy zachować odległość poziomą od powierzchni zewnętrznej ścianki gazociągu zgodnie z ww. Rozporządzeniem zał. nr 2 Tabela 2 i/lub 3.
- Każdą zmianę w stosunku do przedstawionego projektu należy ponownie uzgodnić z PSG.
- W przypadku niezachowania normatywnych odległości od gazociągów oraz innych zmian mających wpływ na eksploatację i bezpieczeństwo sieci gazowej, należy wystąpić o wydanie stosownych warunków technicznych przebudowy sieci gazowej.
- Przebudowa gazociągu winna być wykonana staraniem i na koszt Inwestora.
- Wszelkie prace w rejonie sieci gazowej prowadzić ręcznie, bez użycia sprzętu mechanicznego, z zachowaniem szczególnej ostrożności i pod nadzorem przedstawiciela PSG.
- Nie lokalizować w pasie eksploatacyjnym gazociągu sprzętu i materiałów budowlanych (1,5 m po 3,0 m w każdą stronę od osi gazociągu niskiego ciśnienia).
- Należy zapewnić dostęp do kontroli i prac eksploatacyjnych dla ww. gazociągów.
- Posadowienie sieci gazowej określić poprzez wykonanie przekopów kontrolnych w obecności naszego przedstawiciela.
- Przed zasypaniem odkrytego gazociągu należy uzyskać opinię od naszego przedstawiciela.
- W przypadku uszkodzenia sieci gazowej wykonawca będzie obciążony kosztami usunięcia awarii oraz poniesionych strat paliwa gazowego.

W terminie 14 dni przed przystąpieniem do robót w pobliżu ww. gazociągów Inwestor winien zwrócić się z pismem w sprawie prowadzenia nadzoru branżowego do Gazowni w Jastrzębiu-Zdroju.

W tym celu pismo w wersji papierowej należy przesłać do Gazowni na adres: ul. Goździków 1, 44-335 Jastrzębie-Zdrój. W piśmie należy powołać się na powyższe uzgodnienie, podając jego datę i znak, a także wskazać czego ma dotyczyć nadzór, gdzie oraz w jakim terminie ma być prowadzony, wraz z danymi do kontaktu oraz do wystawienia faktury (m.in. nr NIP/PESEL).

Dodatkowo w celu usprawnienia przebiegu sprawy skan pisma należy przesłać na adres e-mail: gazownia.jastrzebie.zdroj@psgaz.pl (nr tel. 22 444 33 33).

Nadzór wykonywany jest odpłatnie.

Uzgodnienie ważne jest przez okres 2 lat od daty wystawienia niniejszego pisma.

Fakturę za rozeznanie sprawy prześlemy w terminie późniejszym.

Z poważaniem

KIEROWNIK
Gazownia w Jastrzębiu Zdroju

Janusz Horak

Załączniki:
- plany (1 szt.)

Kopia:
- Gazownia w Jastrzębiu-Zdroju.

Administratorem danych osobowych jest PSG sp. z o.o. z siedzibą przy ul. Bandrowskiego 16, 33-100 Tarnów. Szczegółowa informacja nt. przetwarzania danych osobowych znajduje się na stronie psgaz.pl w zakładce o nas.

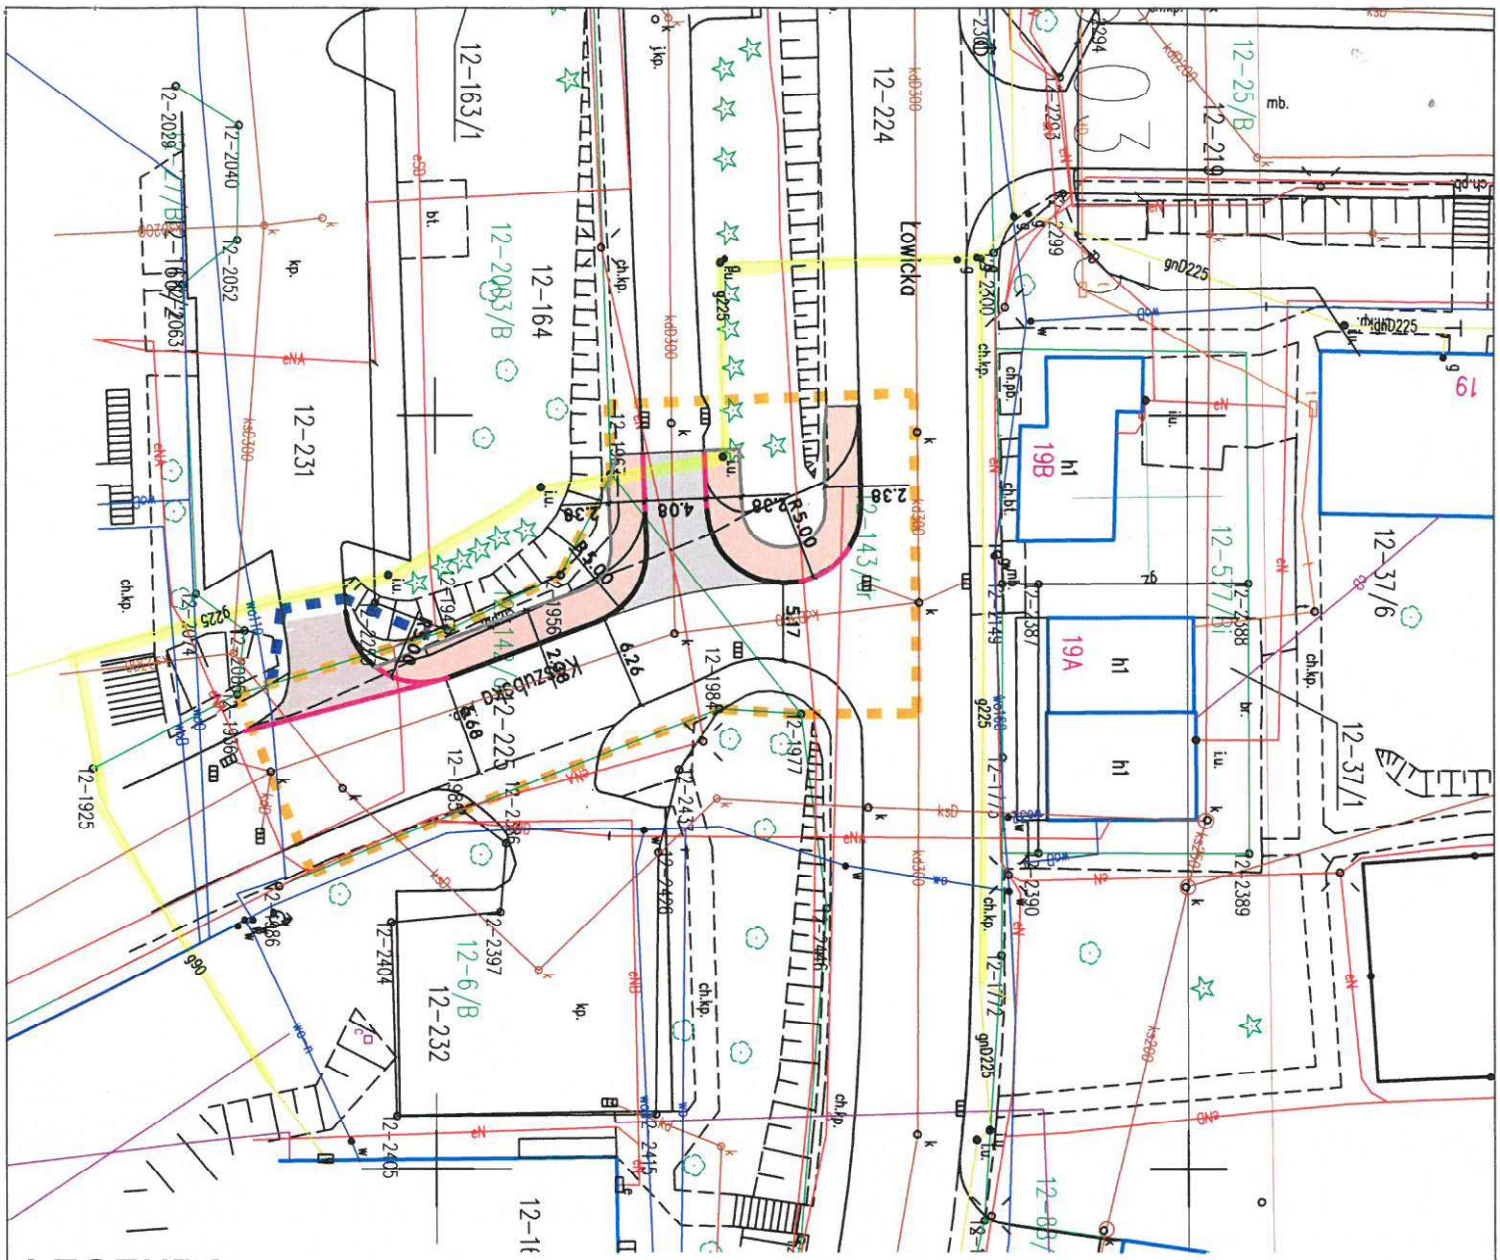

LEGENDA

- projektowana jezdnia - nawierzchnia bitumiczna
- zatoki postojowe i zjazdy - nawierzchnia z kostki betonowej gr.8cm
- chodnik dla pieszych -nawierzchnia z kostki betonowej gr. 8cm
- ścieżka rowerowa -nawierzchnia bitumiczna
- nawierzchnia betonowa na poszerzeniach łuku
- krawężnik drogowy 15x30cm na ławie betonowej z oporem, wyniesiony,
- krawężnik najazdowy 15x22 na ławe betonowej z oporem
- obrzeże betonowe 8x30cm na ławie betonowej
- oś projektowanej drogi
- wpusty deszczowe - studnie fi500 z przykanalikami PVC fi200
- studnie rewizyjne fi1000 na kolektorze PVC fi315
- remont istniejacego kolektora fi500 wymiana D2-D5 / czyszczenie D5-S1
- projektowane skarpy
- linia rozgraniczająca teren inwestycji
- linia rozgraniczająca teren inwestycji stanowiąca jednocześnie linię podziałową
- linia wyznaczająca granice terenu podlegające ograniczeniu w korzystaniu z nieruchomości

N

ML DESIGN
ul. Cieszyńska 226
44-337 Jastrzębie-Zdrój
tel. 663 381 970, 603 240 620
e-mail: biuro@ml-design.pl
www.ml-design.pl

Nazwa zadania:
Budowa i przebudowa miejsc postojowych w ciągu ulicy Kaszubskiej w Jastrzębiu-Zdroju

Adres obiektu budowlanego:
ul. Kaszubska, 44-335 Jastrzębie-Zdrój

Nazwa rysunku	Plansza uzgodnień - arkusz 2/2
Inwestor	Urząd Miasta Jastrzębie-Zdrój al. Piłsudskiego 60, 44-335 Jastrzębie-Zdrój
Projektant	mgr inż. Remigiusz Machej uprawnienia nr OPL/1534/PWBD/18 w spec. inżynieryjnej drogowej bez ograniczeń Podpis

branża	data opracowania	skala rysunku	numer rysunku
Drogowa	01.2023rok	1:500	U02

Opracowanie chronione prawnie Ustawa o Prawie Autorskim i Prawach Pokrewnych z dn. 04.02.1994r. (Dz.U. Nr 24/94 z 23.02.1994r.)

Naniesiono sieć gazową:

-gazociąg niskiego ciśnienia ...225 PE 96m...

-gazociąg średniego ciśnienia ...—...

dnia ...06.02.23... podpis ...[signature]...

Polska Spółka Gazownictwa sp. z o.o.
ul. W. Bandrowskiego 16, 33-100 Tarnów
Oddział Zakład Gazowniczy w Zabrzu
Gazownia w Jastrzębiu-Zdroju
ul. Goździków 1, 44-335 Jastrzębie-Zdrój
tel. 22 444 33 33
NIP 525 24 96 411
KRS 0000374001 REGON 142739519

Załącznik do pisma, znak

PSGZA 0161.463.024.16.011377223

z dnia ...06.02.23...

podpis ...[signature]...