



PRZEBUDOWA BUDYNKU PRZY UL. KOWALSKIEJ 4 W OPOLU

ELEWACJA WSCHODNIA

1 : 200

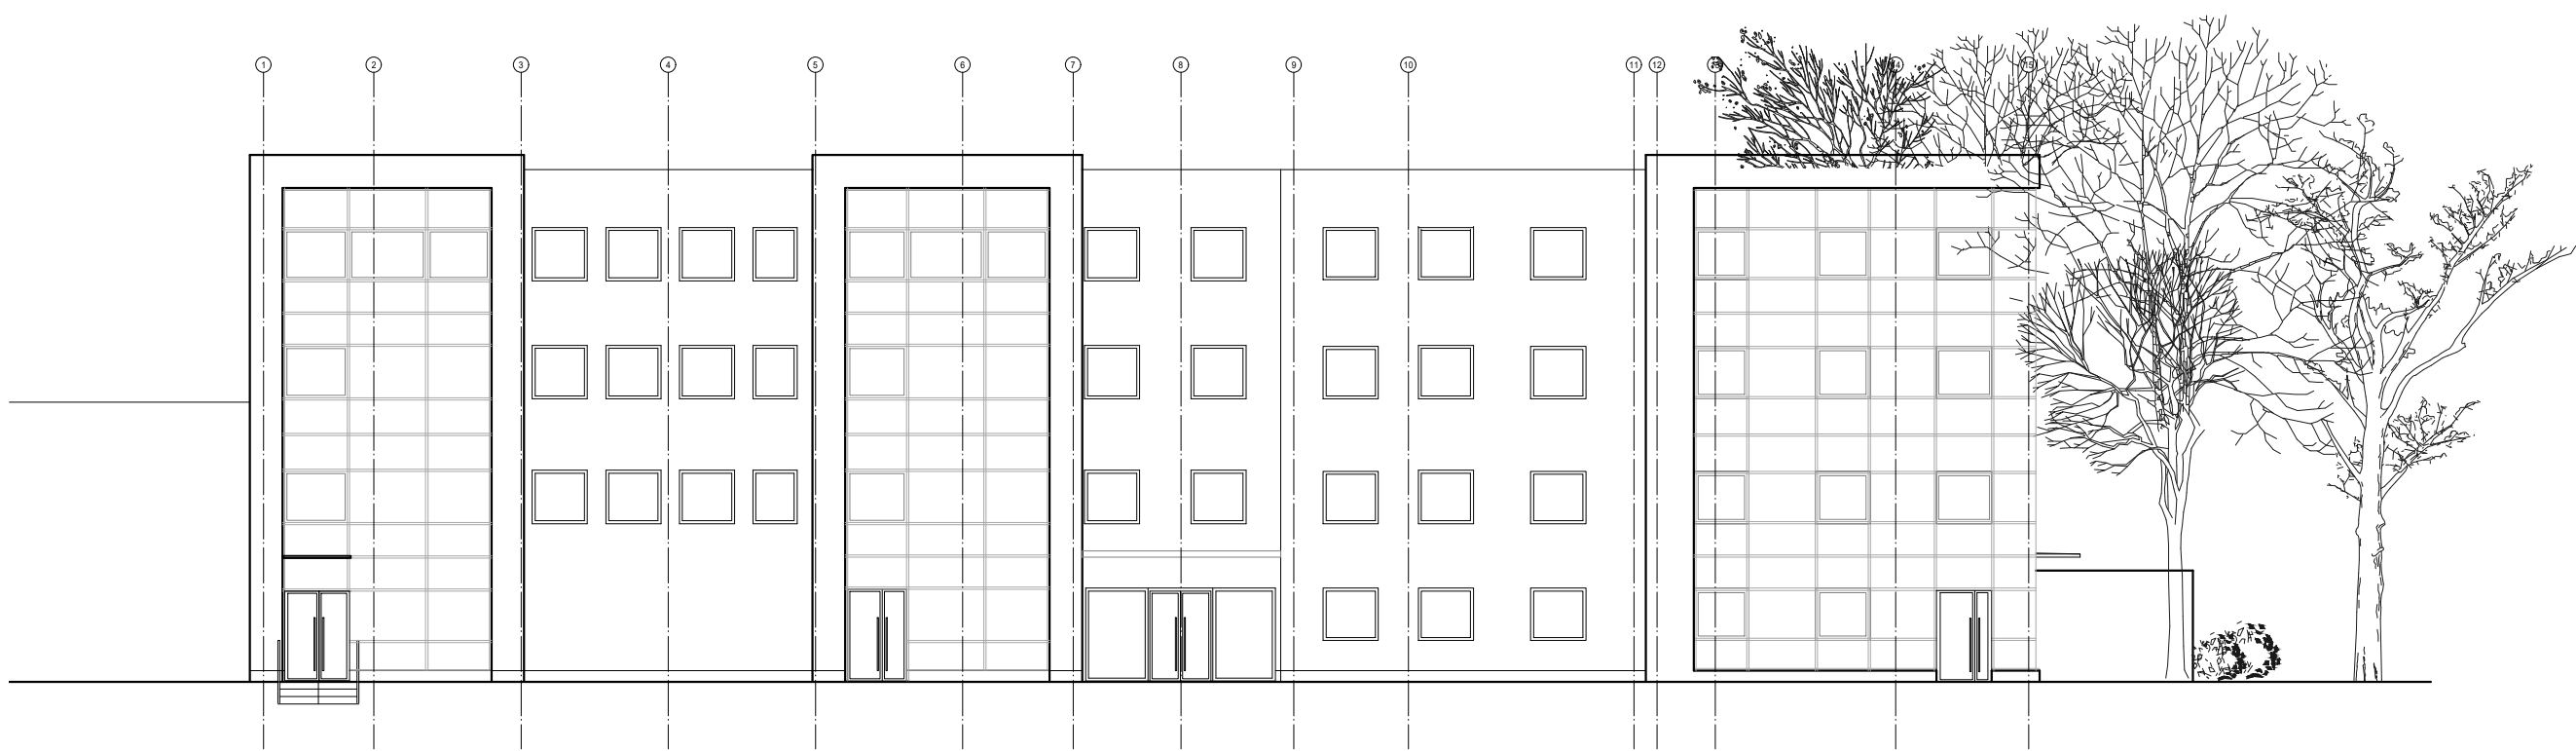

ELEWACJA PÓŁNOCNA

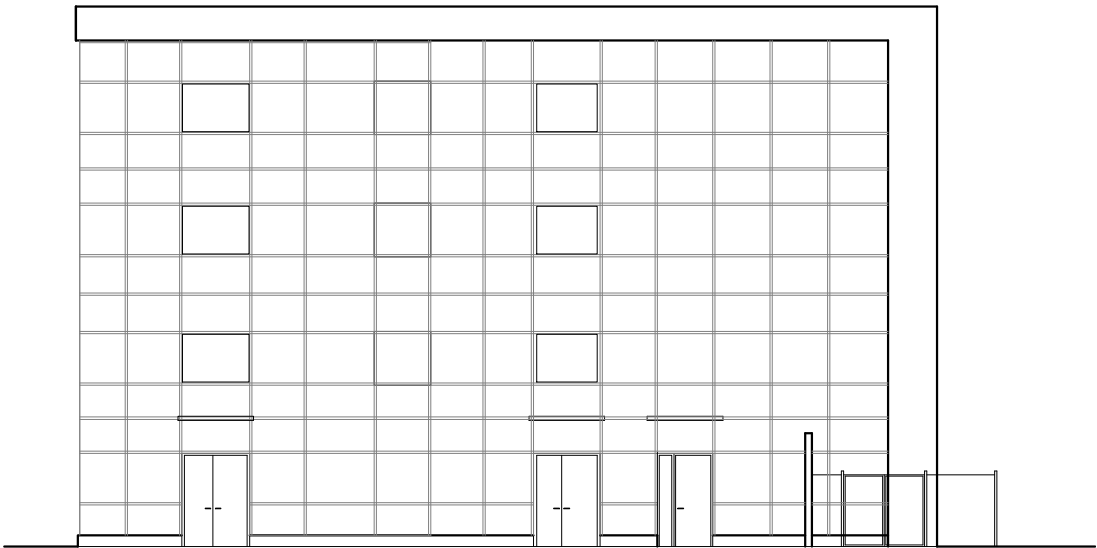

ROZPOWSZECZNIANIE I KOPIOWANIE DOZWOLONE ZA PISEMNĄ ZGODĄ WŁAŚCICIELA PRAW PRAWA AUTORSKIE ZASTRZEŻONE WG USTAWY O PRAWIE AUTORSKIM I PRAWACH POKREWNYCH DZ.U. NR 89 POZ. 904 Z 2000r.			
PRACOWNIA PROJEKTOWA BOŻENA KUŚ 30-311 Kraków, ul. Na Ustroniu 1/5			
INWESTOR	SP ZOZ MSWiA W OPOLU		
ADRES	45-075 OPOLE, UL. KRAKOWSKA 44		
NAZWA INWESTYCJI	PRZEBUDOWA BUDYNKU PRZY UL. KOWALSKIEJ 4 W OPOLU		
ADRES INWESTYCJI	45-588 OPOLE, UL. KOWALSKA 4 DZIAŁKI EWID. NR: 56/3		
TEMAT	KONCEPCJA		
TREŚĆ	ARCHITEKTURA ELEWACJA WSCHODNIA I PÓŁNOCNA		
PROJEKTANT	ARCH. BOŻENA KUŚ UPR. BUD. 105/94		
OPRACOWAŁ	ARCH. DOROTA WRÓBEL		
SPRAWDZIŁ	ARCH. MARZENA ULAK-OPALSKA UPR. BUD. 438/94		
SKALA 1:200	NR RYSUNKU 7		DATA XII. 2019